



1:20 20°


MÓTTEKID  
03 MARS 2009  
Byggingafultrúi uppsv. Árnessýslu og Flóahnr.

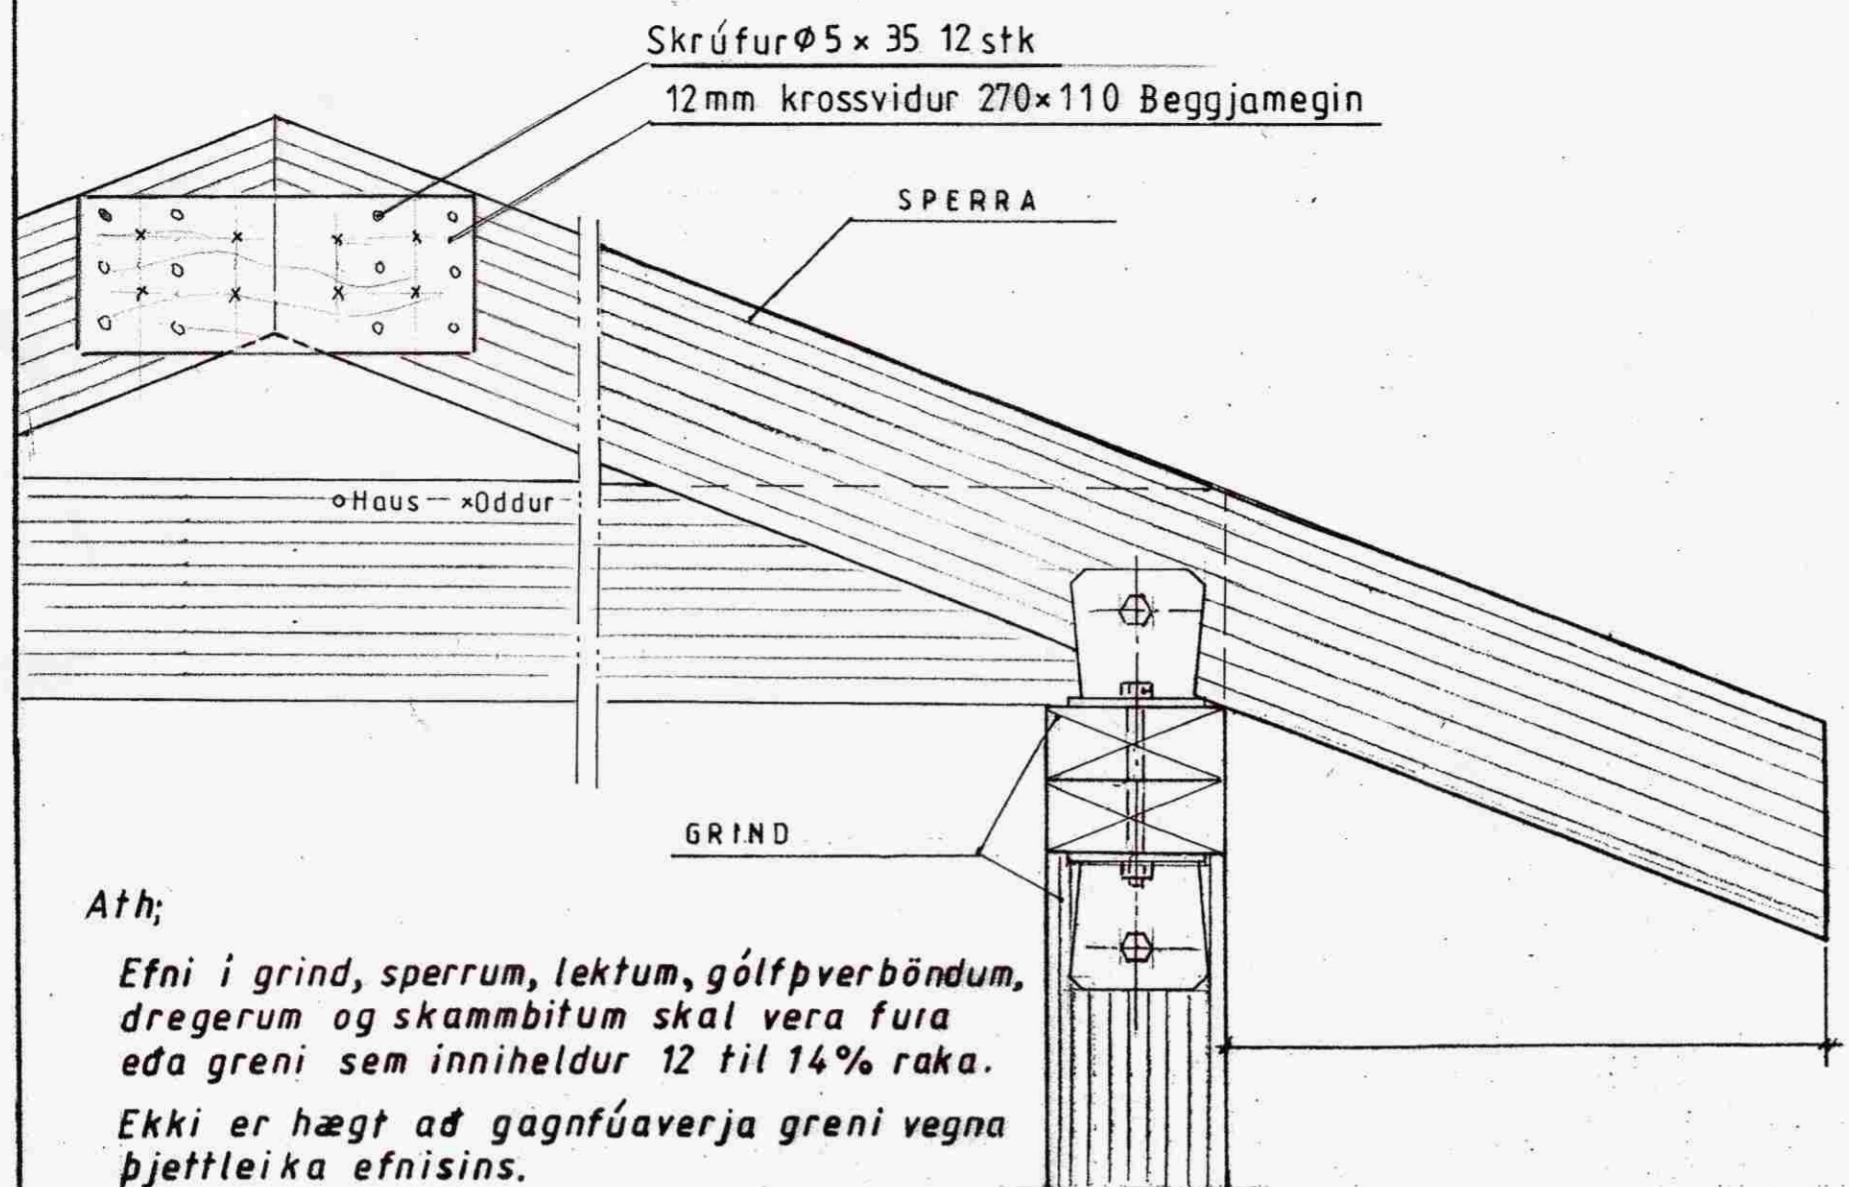


Ath;  
Efni i grind, sperrum, lektum, gólfþverböndum, dregerum og skambbitum skal vera fura eða greni sem inniheldur 12 til 14% raka.  
Ekki er hægt að gagnfúaverja greni vegna þjettleika efnisins.  
Notið ekki fúnvörn á efni sem snýr inn í hús.

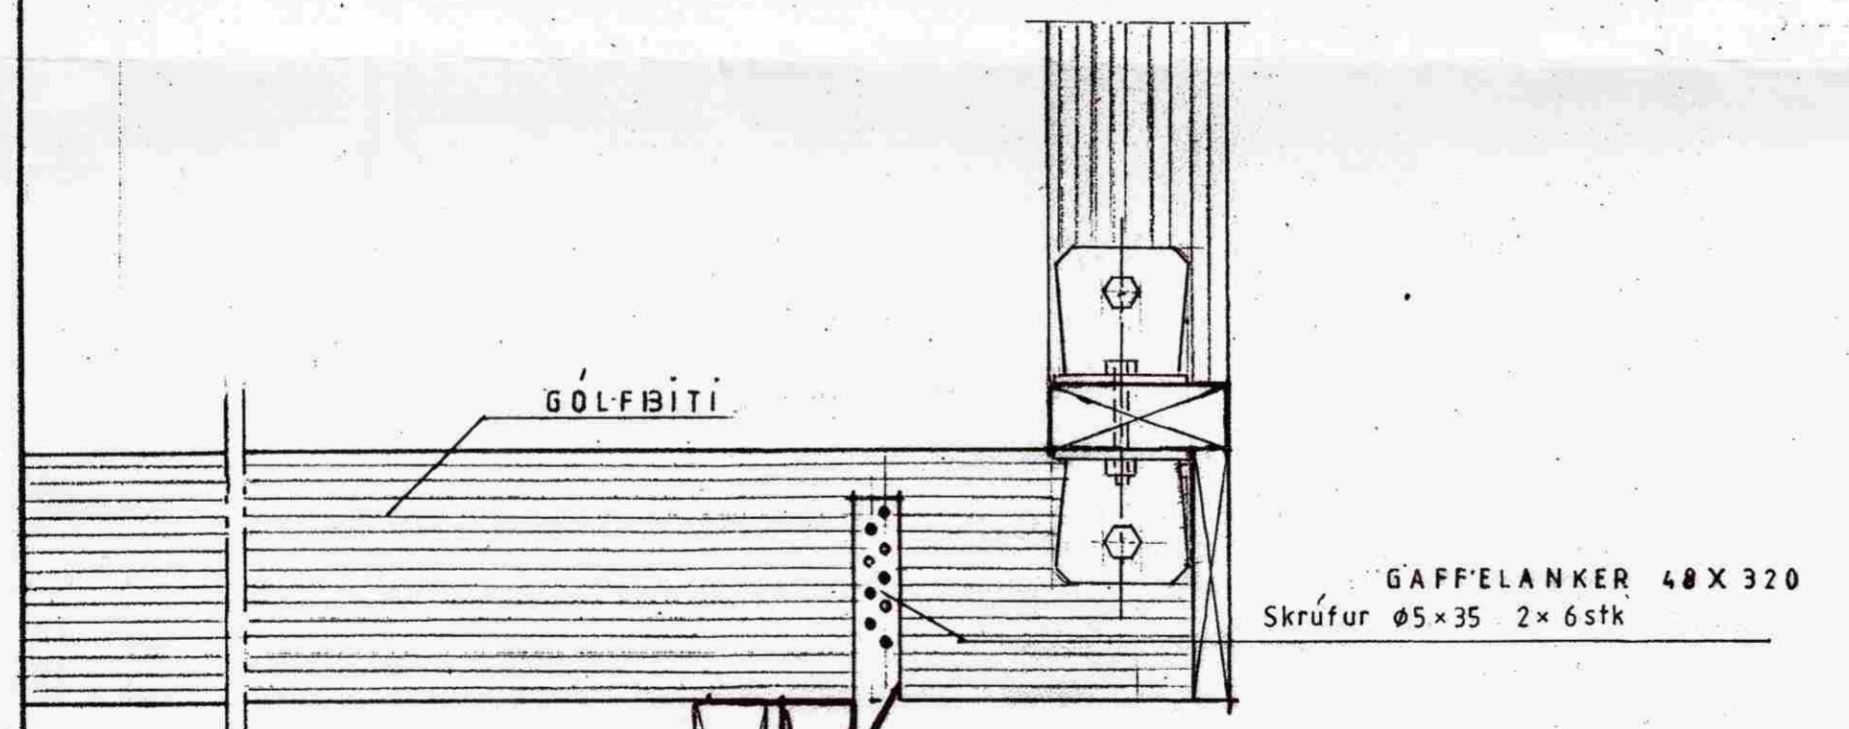

PVERSNIÐ

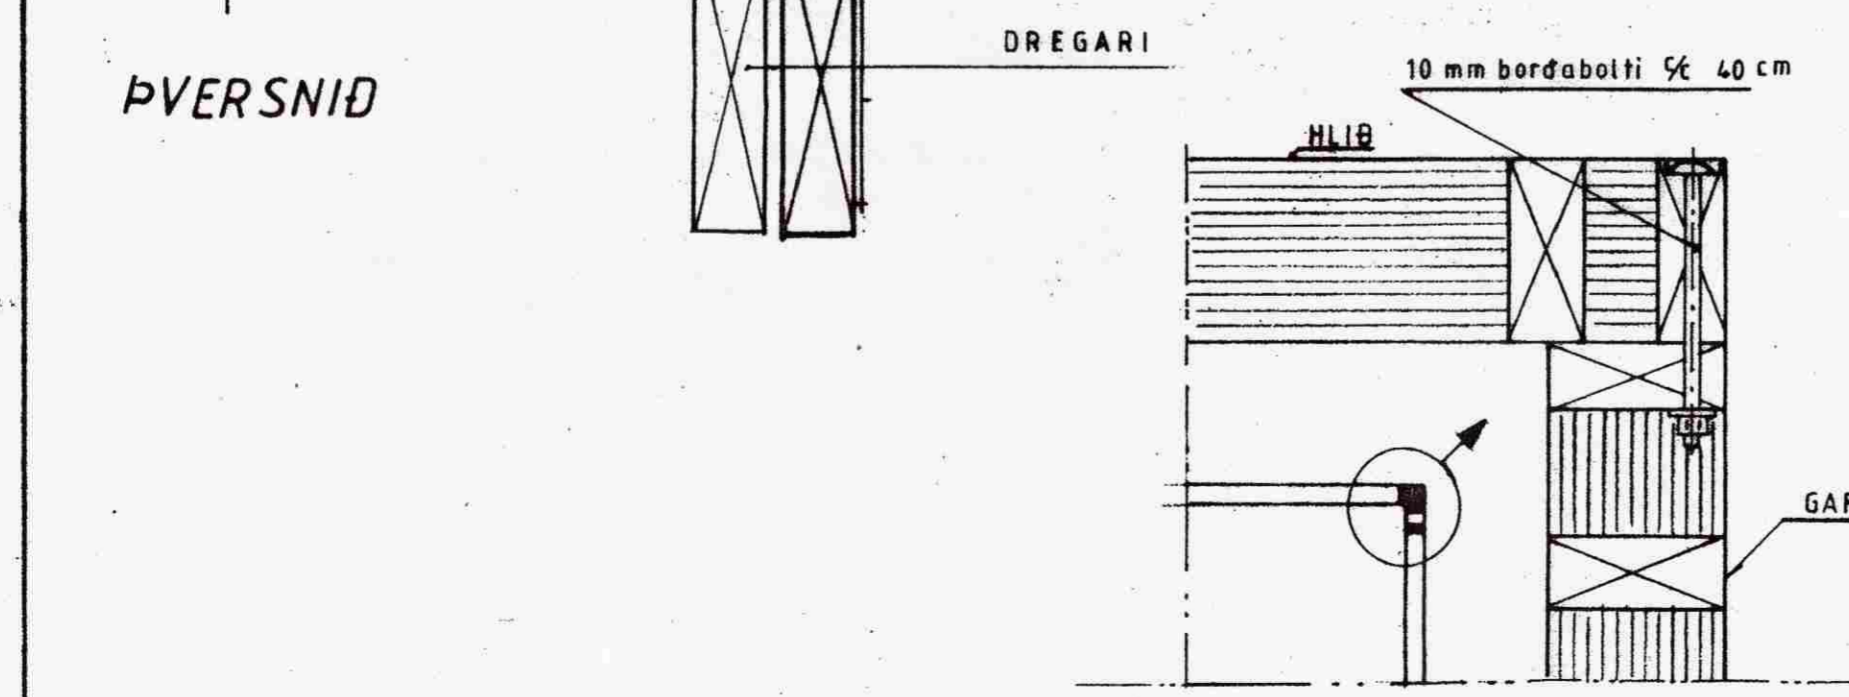

SAMSETNING Á HORNUM  
SÉÐ OFANFRÁ

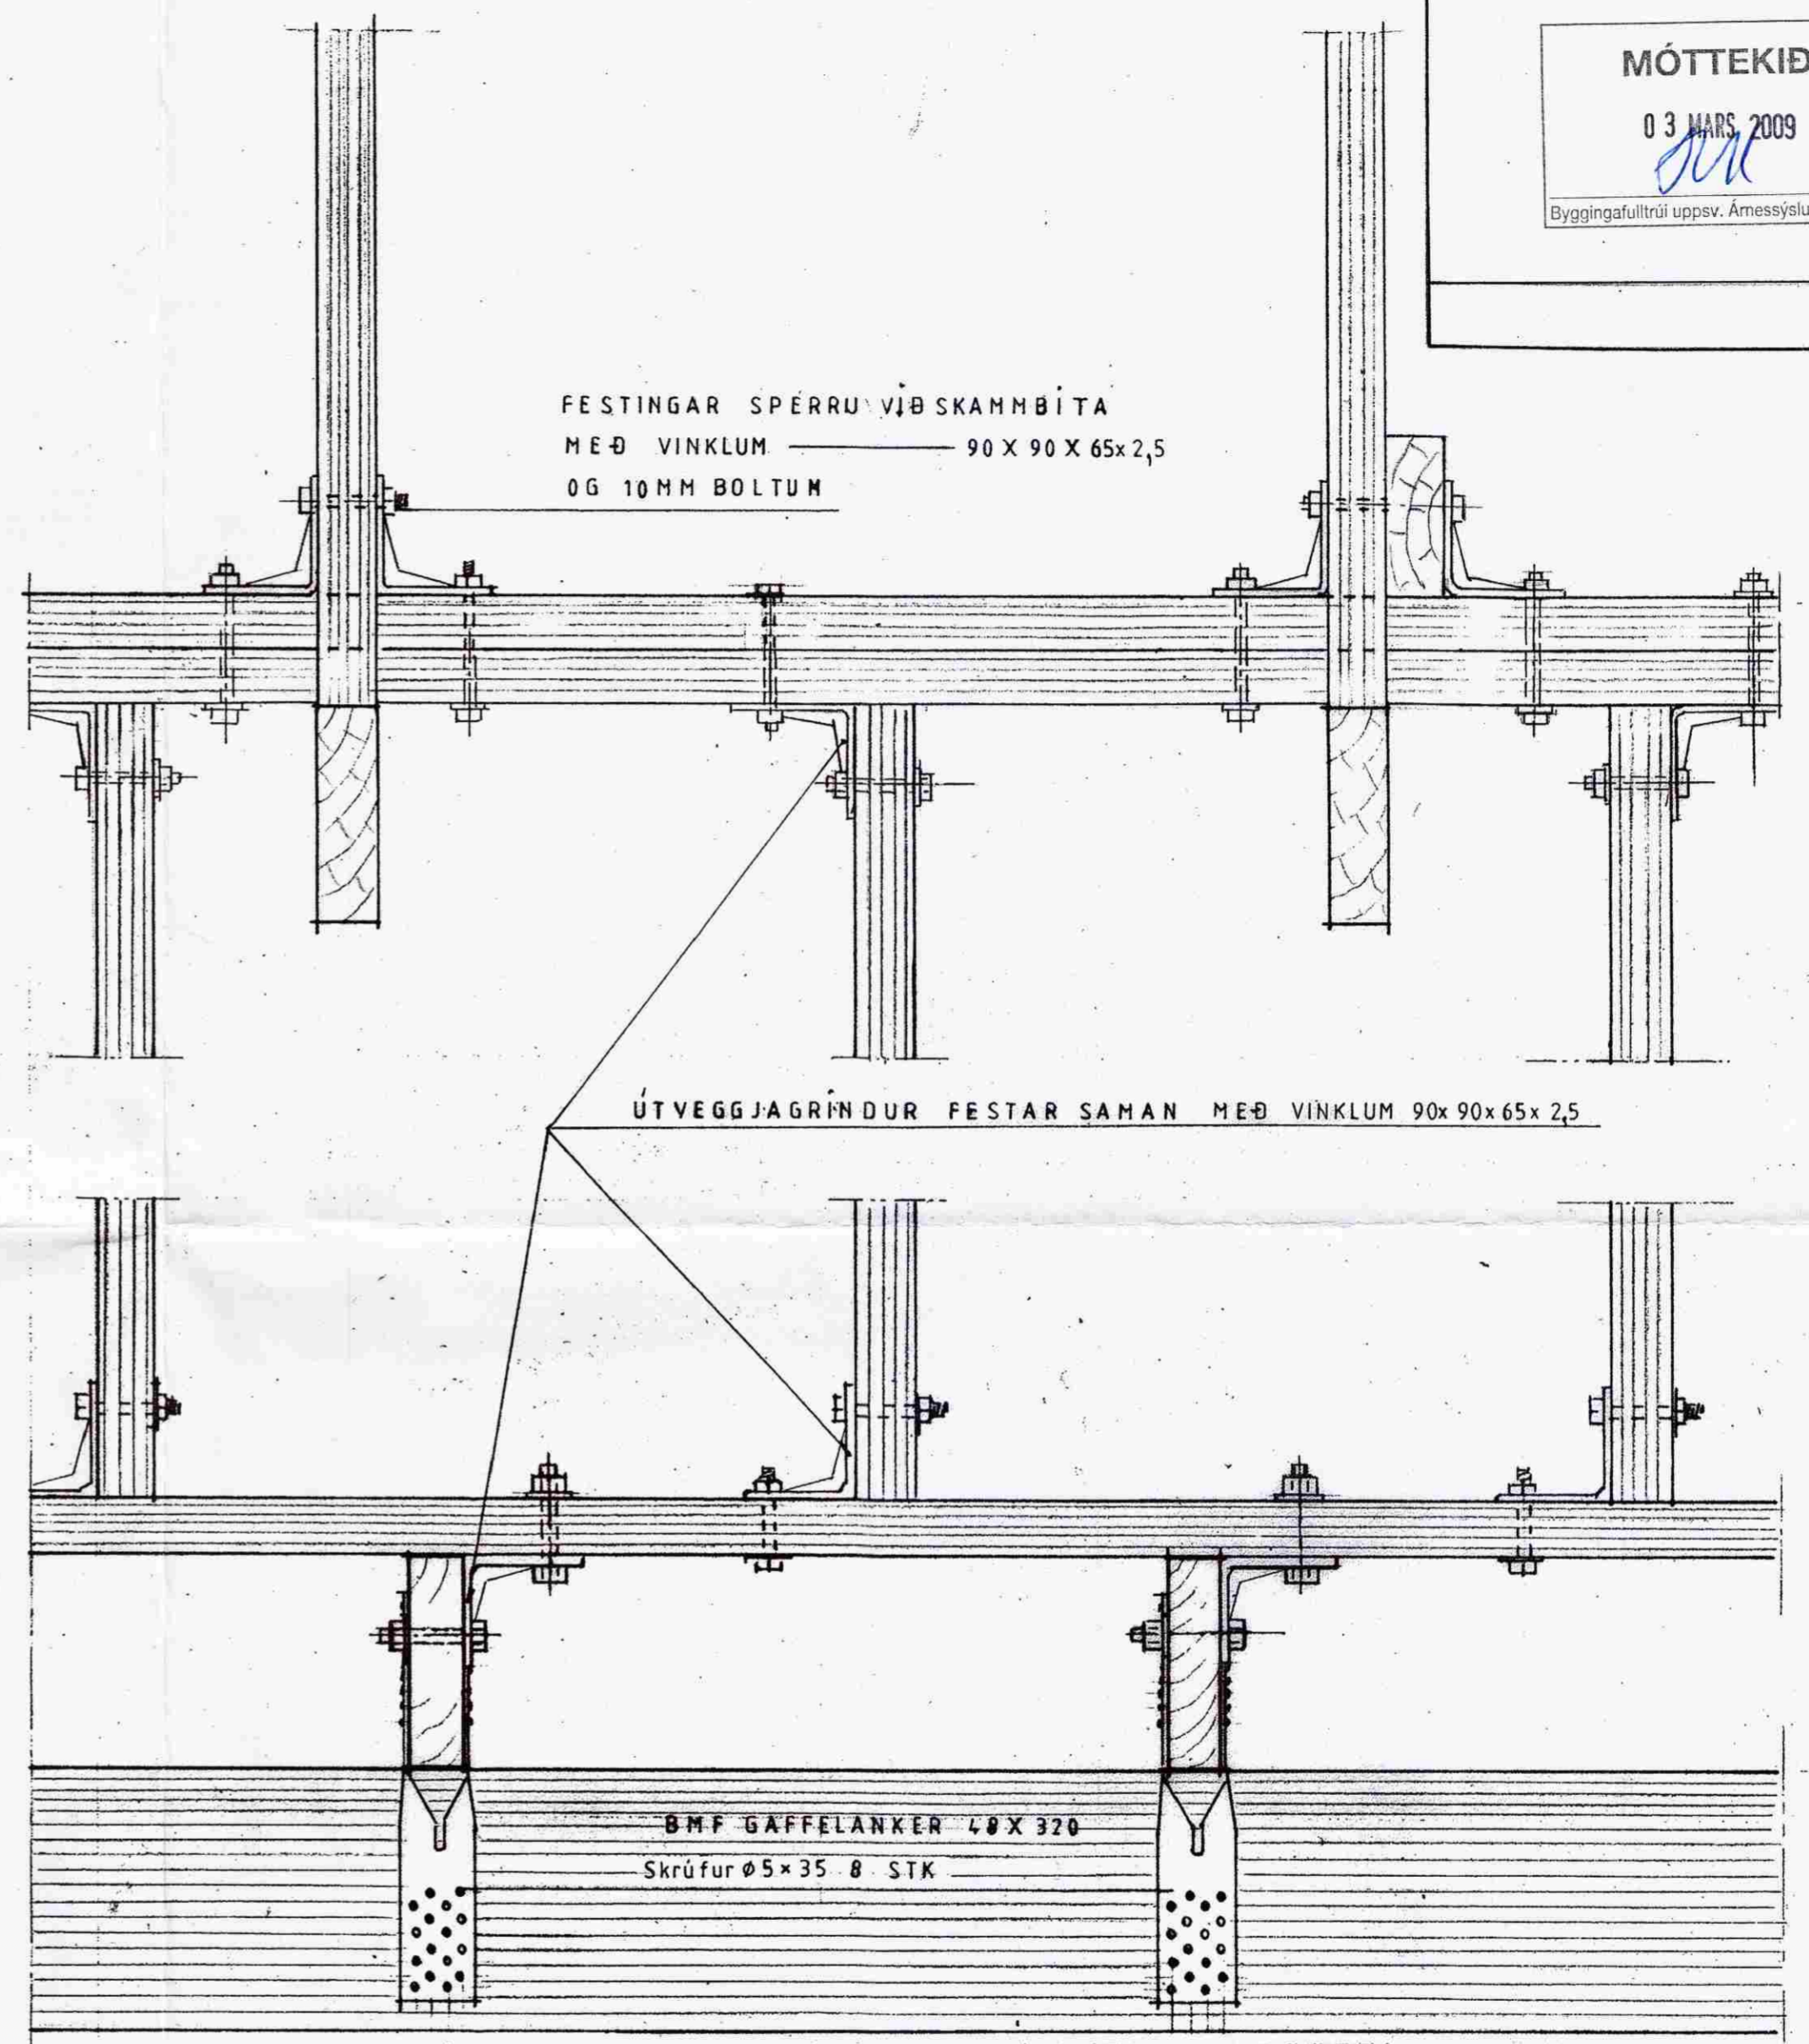

SÉÐ FRAMAN Á GRIND

Mkv: 1:5	Sumarhús í landi Vaðness Grímsness og Grafningshr. Árness. Lóð nr. 30 við Hvítárbraut stærð 1,4 ha	TEIKNIVANGUR
Dags. feb. '09	Eigandi Vilhelm Andersen kt 060436-2239	<i>Giljón Þórhildur</i> 270733-2559
Nr. 023-04	Binding grindar. Stödluð mynd.	<i>Arntinn Halvarsson</i> 201032-4829
	Burðarþol.	