Samp. 16.07.2002

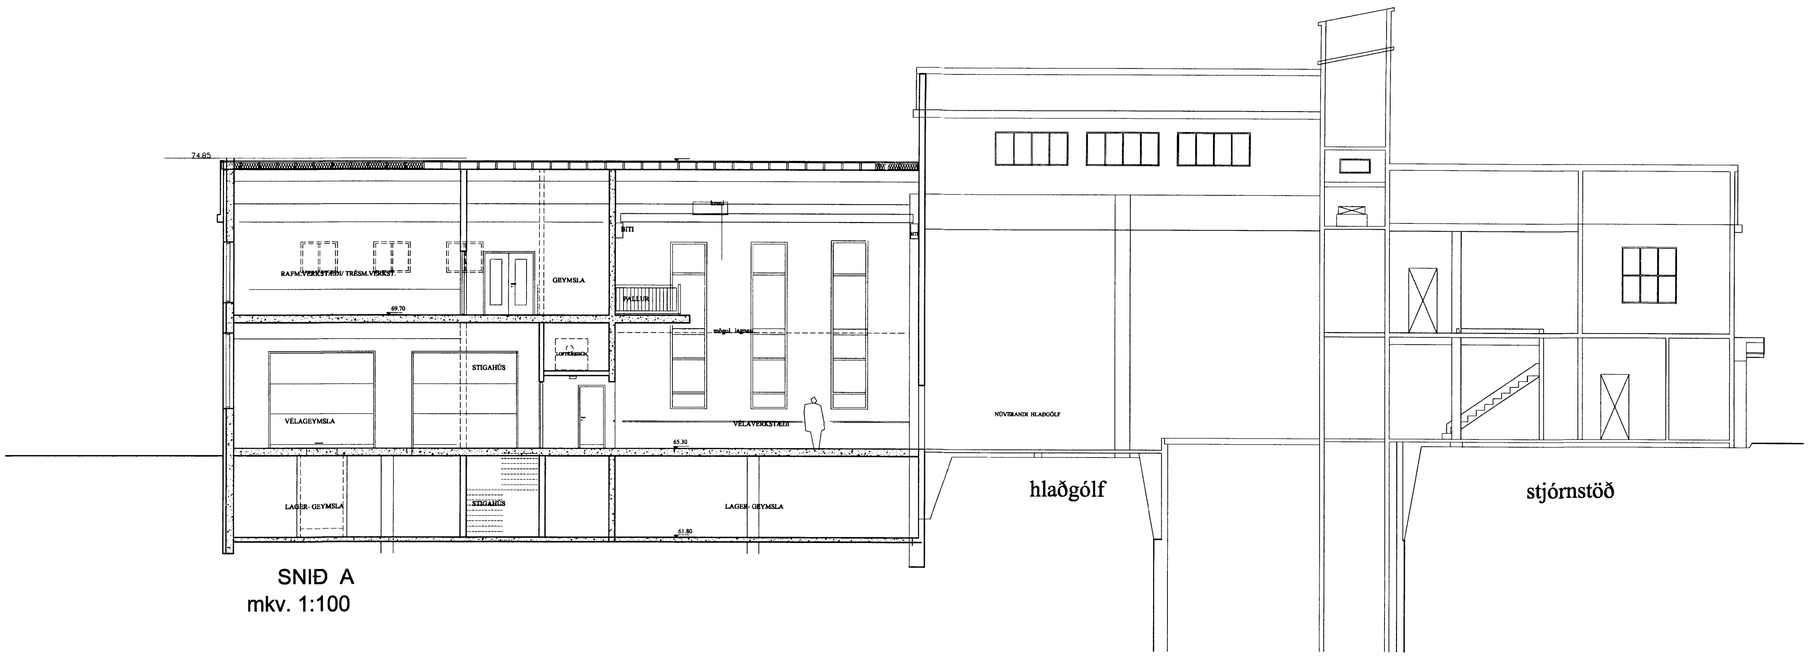

SNIÐ A
mkv. 1:100

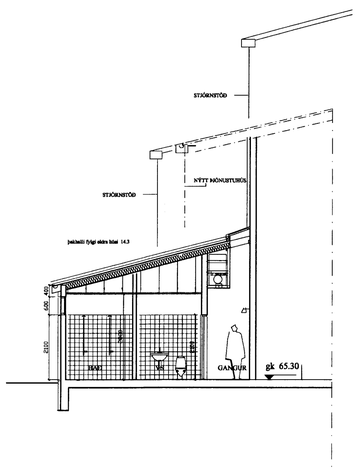

SNIÐ C
mkv. 1:100

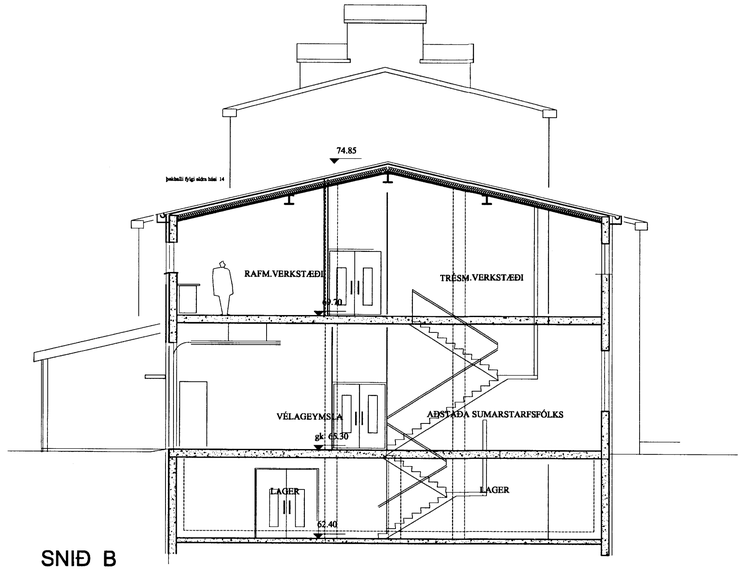

SNIÐ B
mkv. 1:100

GTGÁFA	BREYTING	DAGSETNING	GERT	SAMÞYKKT	GTGÁFA	BREYTING	DAGSETNING	GERT	SAMÞYKKT

DAGSETNING 10.07.2002
GERT
SAMÞYKKT
BLAÐSTÆRÐ A1

Landsvirkjun
The National Power Company

VIRKI ÍRAFOSS

ÞJÓNUSTUSKÁLI
SNIÐ
Mkv. 1:100

HJÖRNSTEINAR ARKITEKTAR EHF
INGÓLFSSTRÆTI 5 101 REYKJAVÍK SÍMI 511 7011 / FAX 511 7011
SÍMAR: 551 1779 / 551 3880

FERLI	SÆTI	STAÐUR
=	+	+

NÚMER	GTGÁFA	LYK

NÚMER	GTGÁFA	BLAÐ
06		A.1.00

N BLAÐ