



x snið 1:100

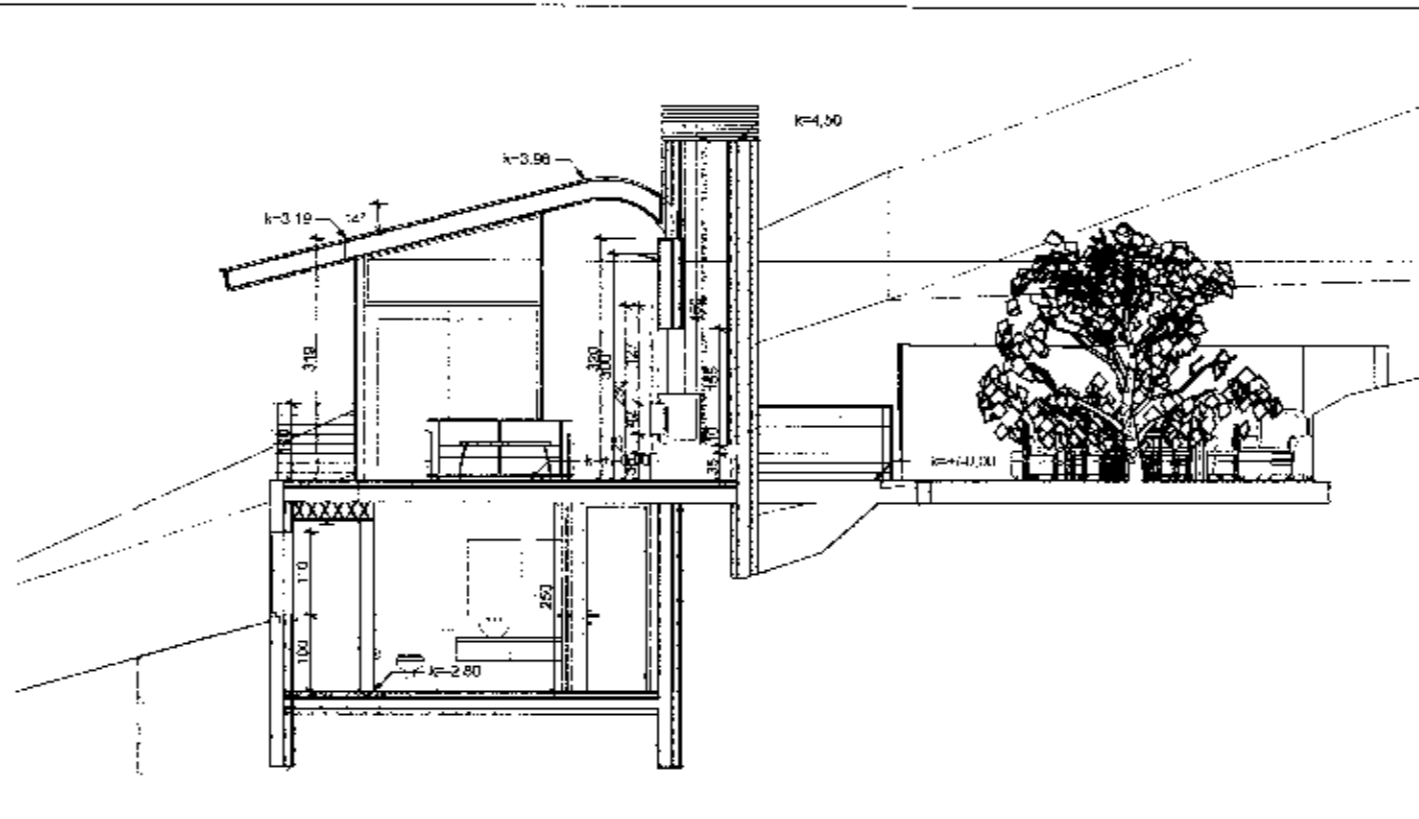


b snið 1:100


SAMÞYKKT
 13 SEPT. 2011
Orri Arnason
 Bygginguftirlit, Áframfarir og Félagsmál

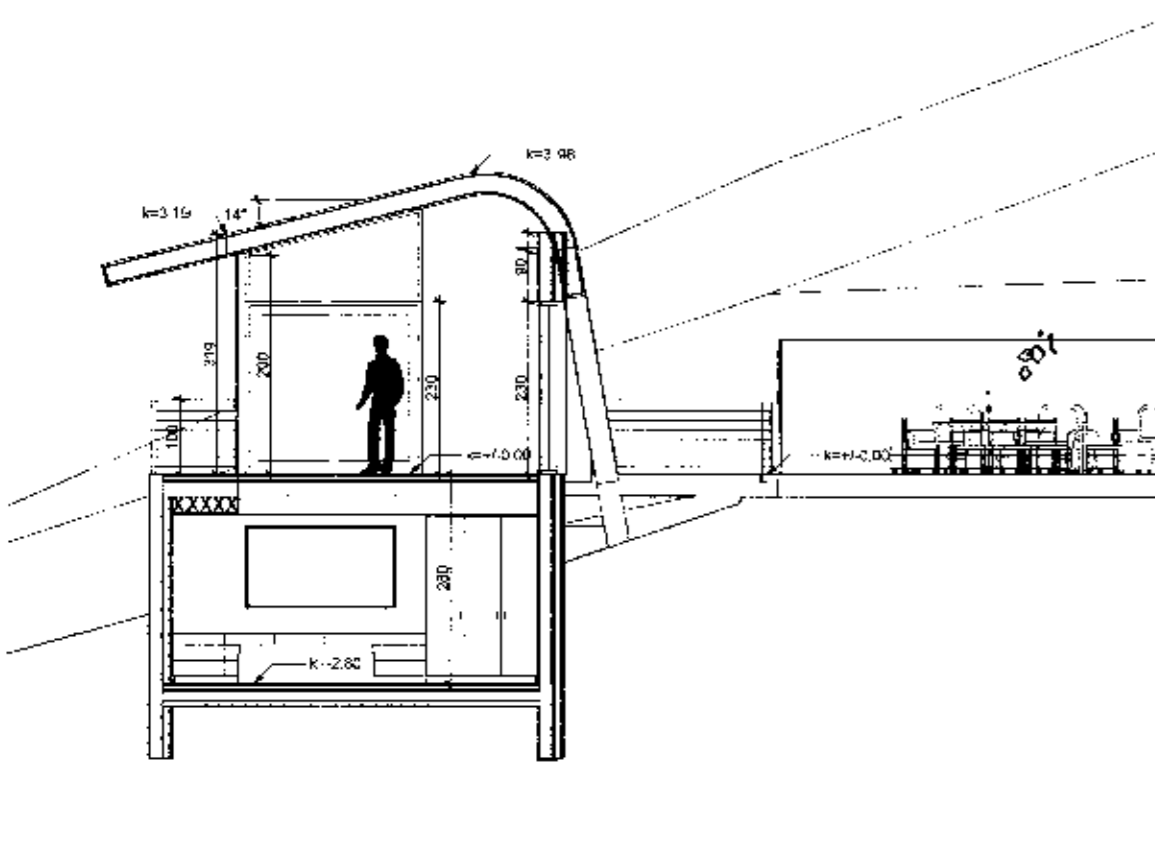


a snið 1:100

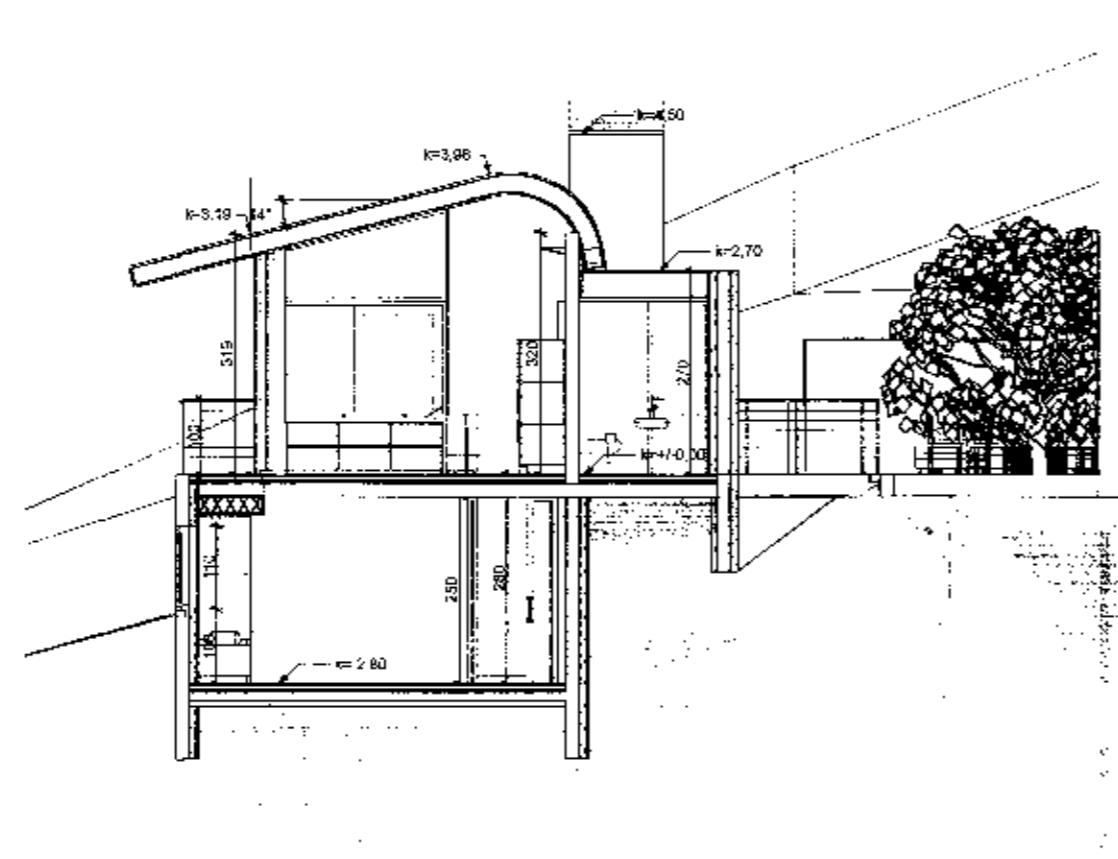


e snið 1:100

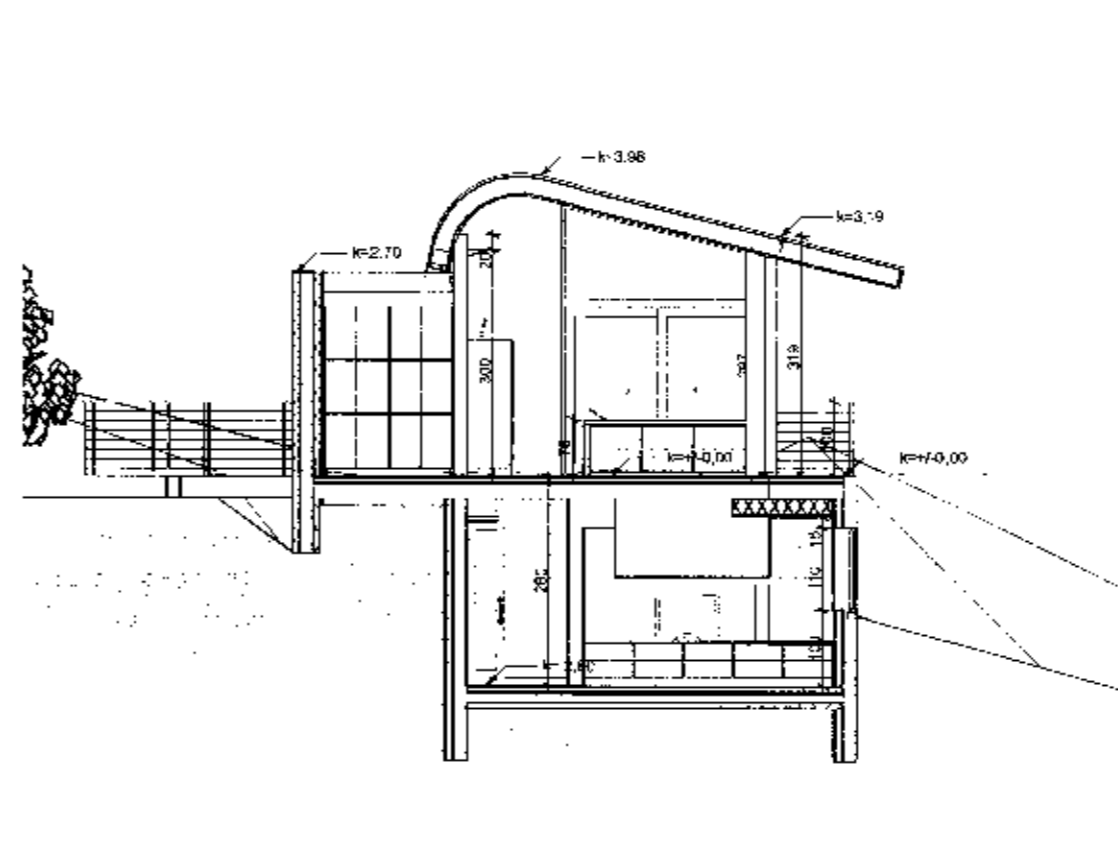

c snið 1:100

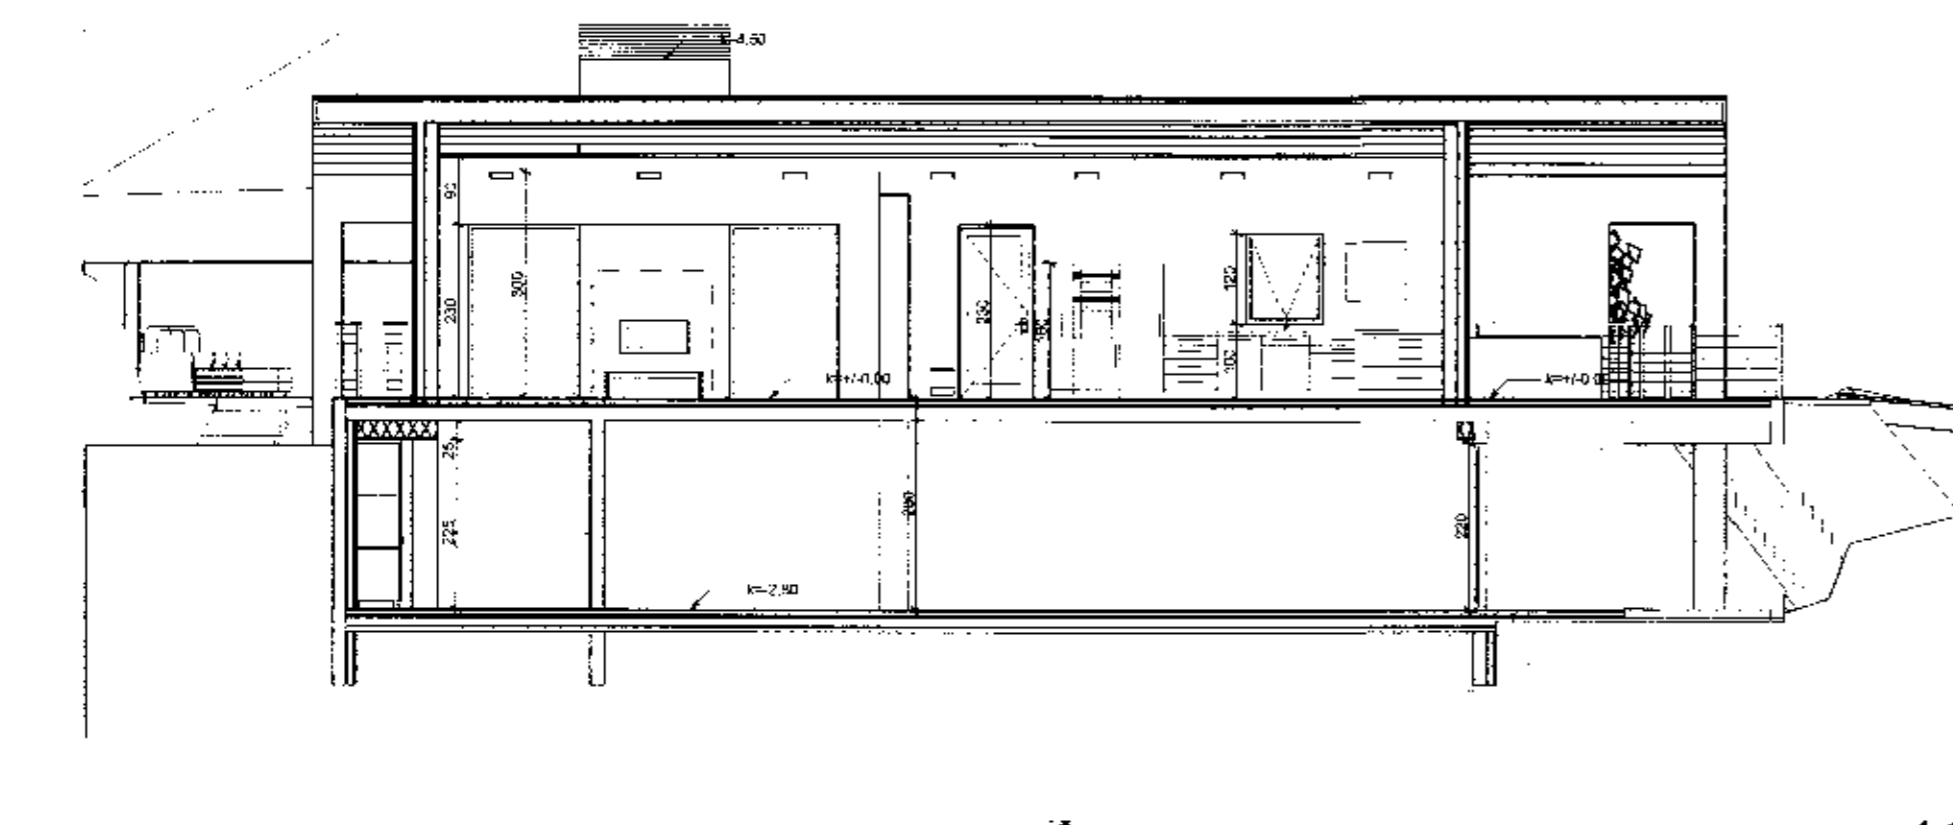

y snið 1:100

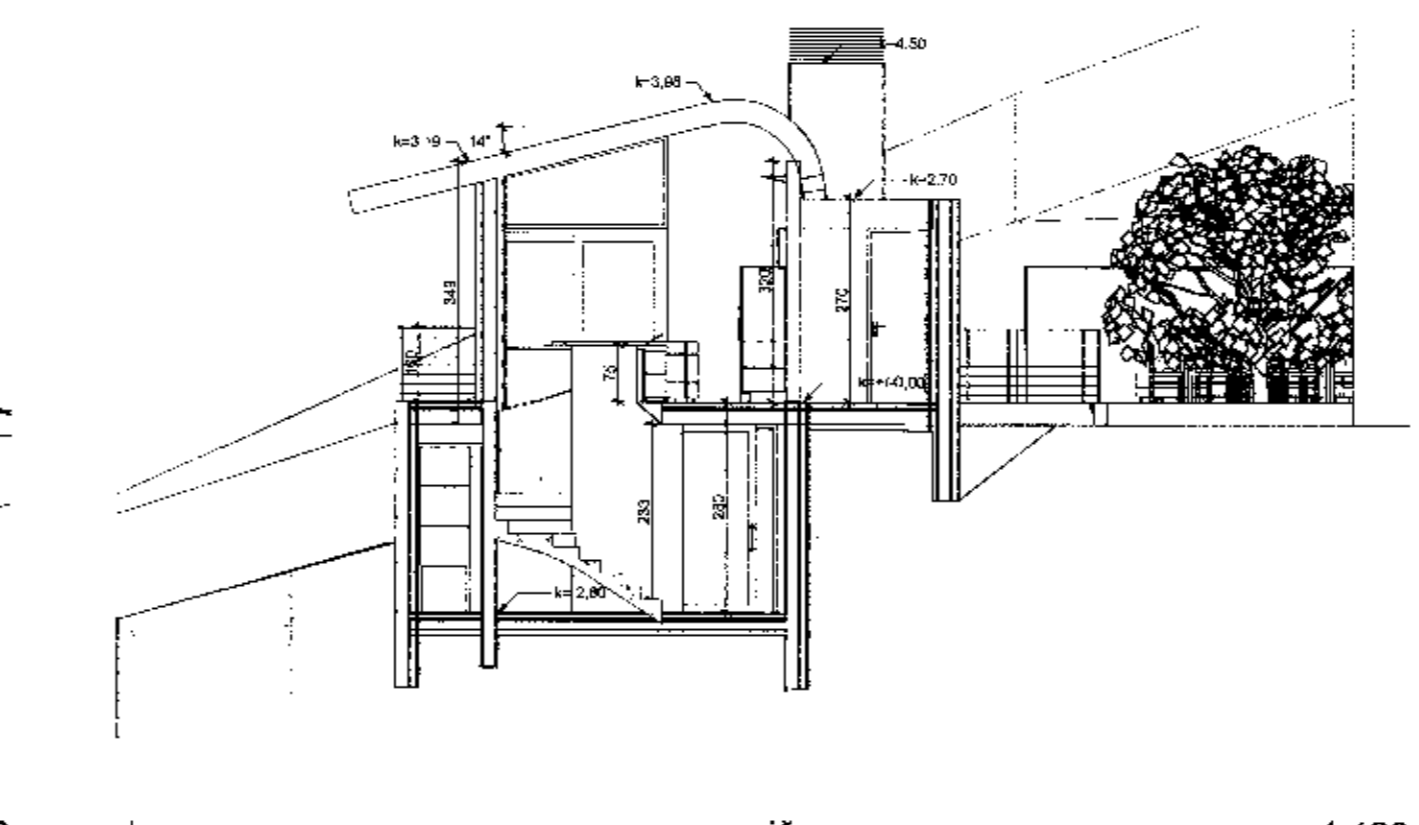

d snið 1:100

Breyting 22.06.2010
 Gluggum er breytt og klæðningu á gófum efra hæð. Töf á þeki er skipt út fyrir koparklæðningu. Úisturtu og vinnborði er bætt undir skyggni neðri hæðar.

Verkefni: **Illagil 1**
 Teikning: snið
 Verkaupni: Victor Stränge
 Arkitekt: Orri Arnason
 Teiknað af: oa
 Yfirfarir af: oa

Dags: 26.07.2010
 Kvarði: 1:100
 Stærð: A2
 Fjöldi teikna: 17
 Teikn.nr. **103**

ZEPPELIN
ARKITEKTAR