


IIIagil 4

BRÚ  
142,0

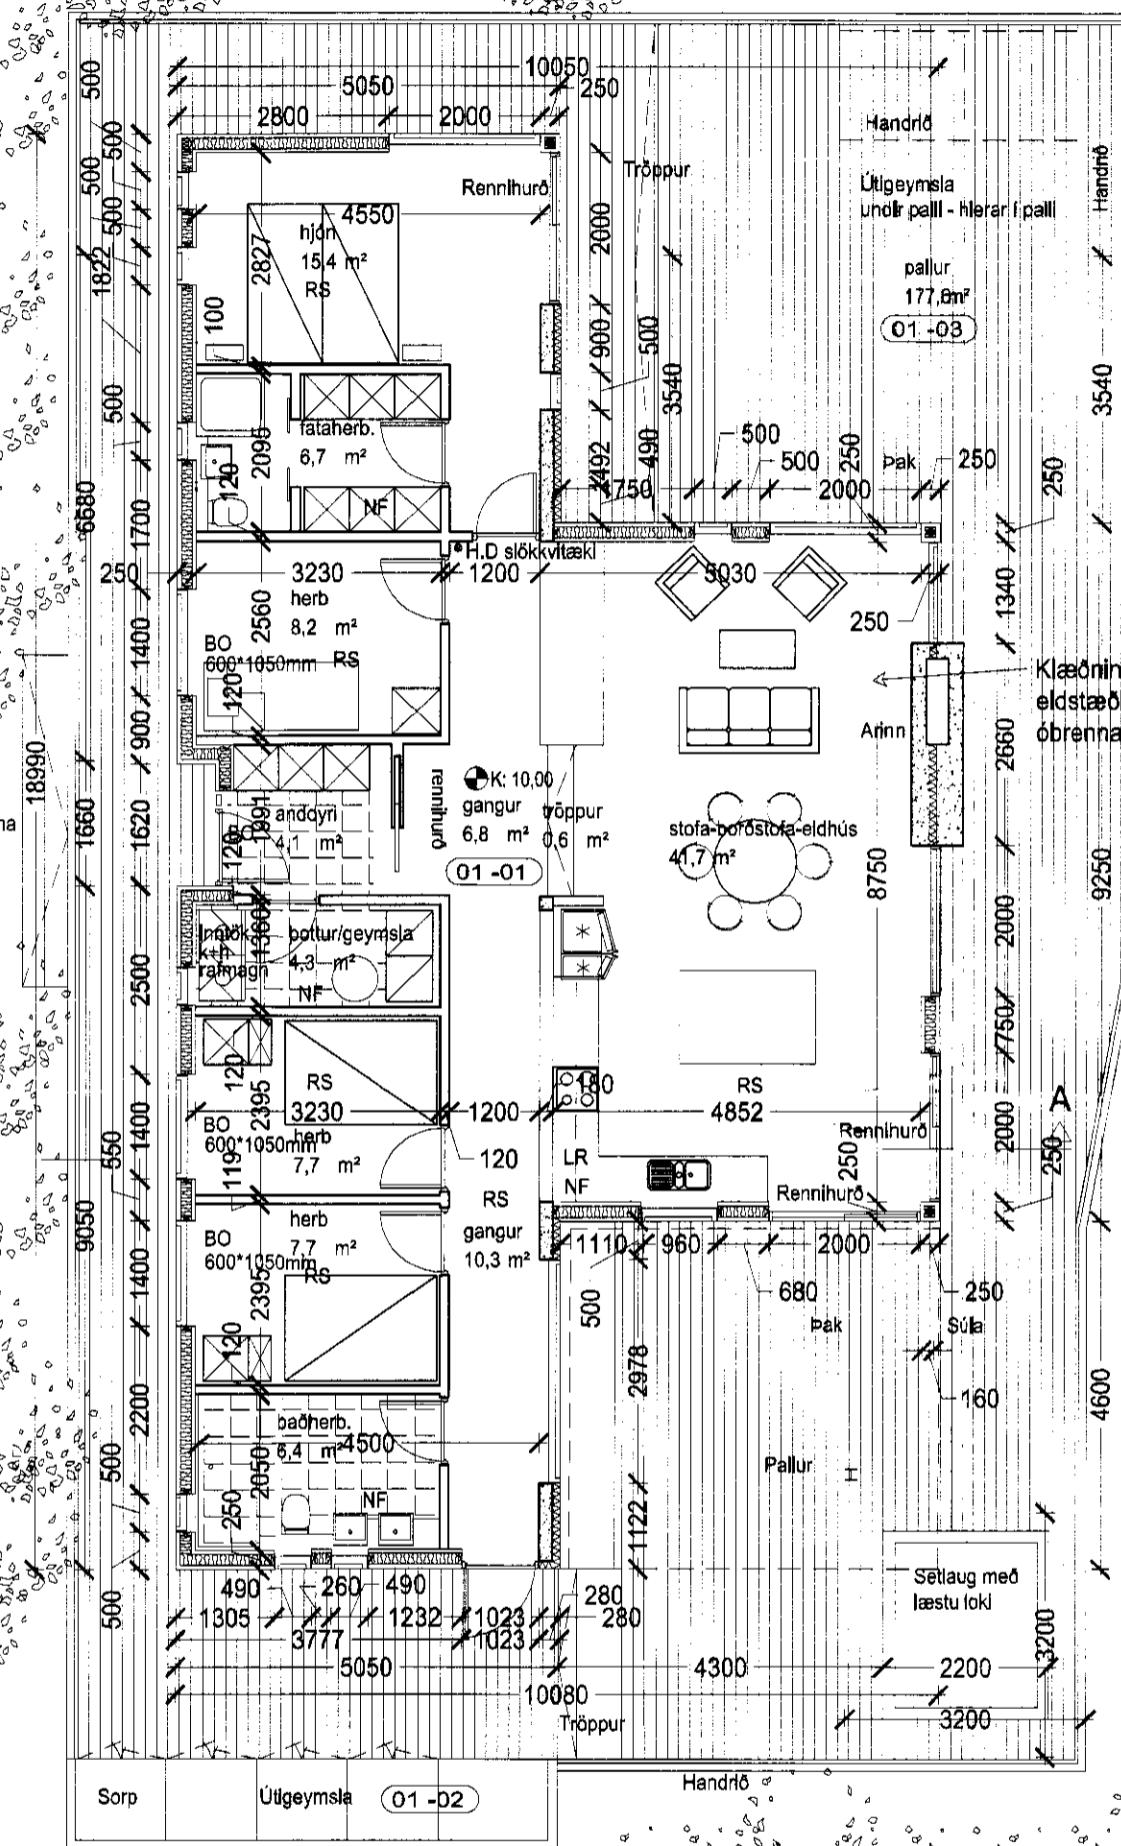

Magil 4

Heimilisfang:	IIIagli 4
Svæitarfélög:	Grímsnes- og Grafningsshrepp
Verkhlut:	Aðaluppluptráttur
Skýlhaðatexti:	Grunnþynd

hornað / telknad:	obj	staðgreinl:	Síðgreinl
yfirlitafé / samþykkjt:	fr	landnúmer:	203543
maðlirkvárdi:	1:100		
Arkitekt:			
○ Adalsteinn Thorisson	arkitekt fái	kt.161161-2769	
○ Arnar Þór Jónsson	arkitekt fái	kt.010174-4819	
○ Birgir Teisson	arkitekt fái	kt.0203460-4589	
○ Bjölm Guðmundsson	arkitekt fái	kt.170174-3059	
○ Egill Guðmundsson	arkitekt fái	kt.270152-6869	
○ Þorvarður Þ. Þlögvísson	byggingarfræðingur btf	kt.250572-3529	
Athugið á þessum skráningum:			
<i>Elinur Þorvaldsen</i>			
Arkis arkitektar	Höfn í Þjórdal 2	105 Reykjavík	kt.531107-0550
sími 511 2060	fax 514 2066	www.arkis.is	netfang arkis@arkis.is