
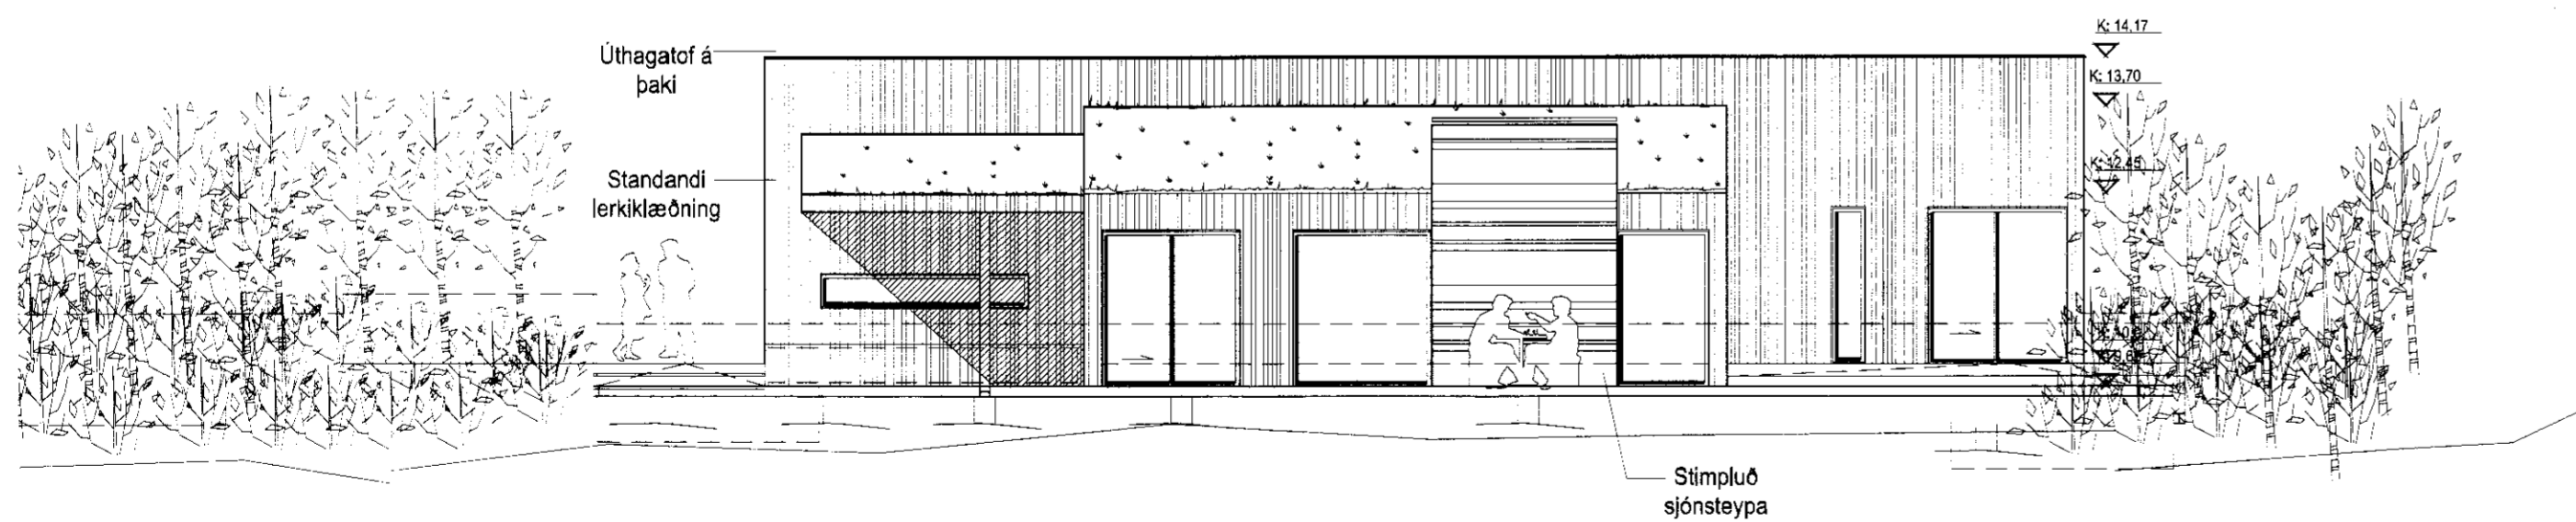
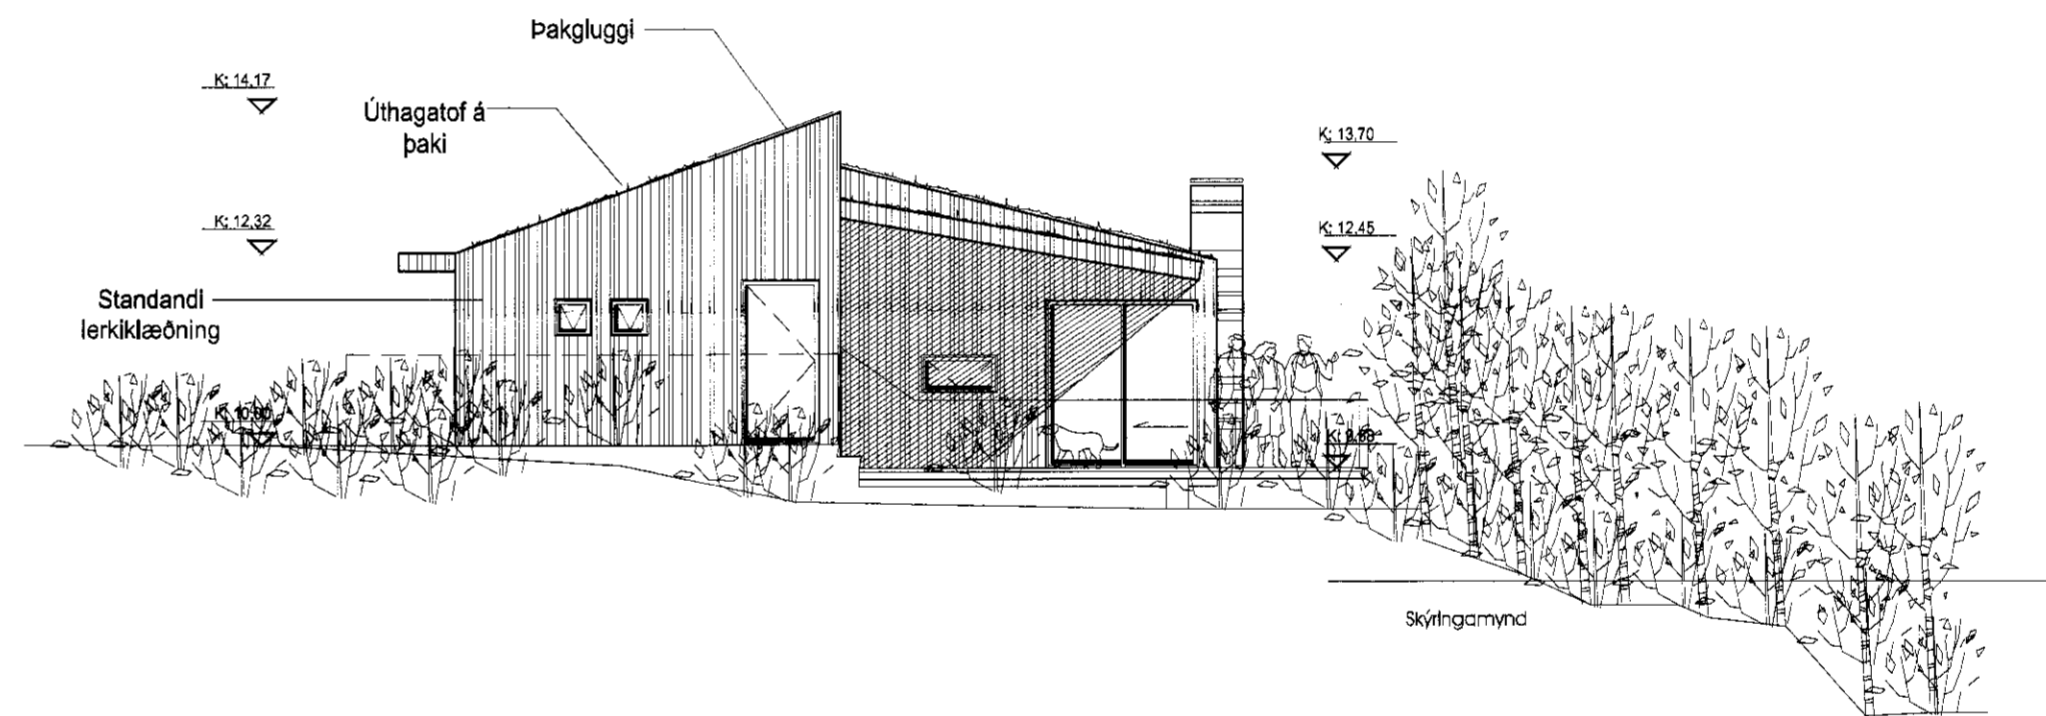
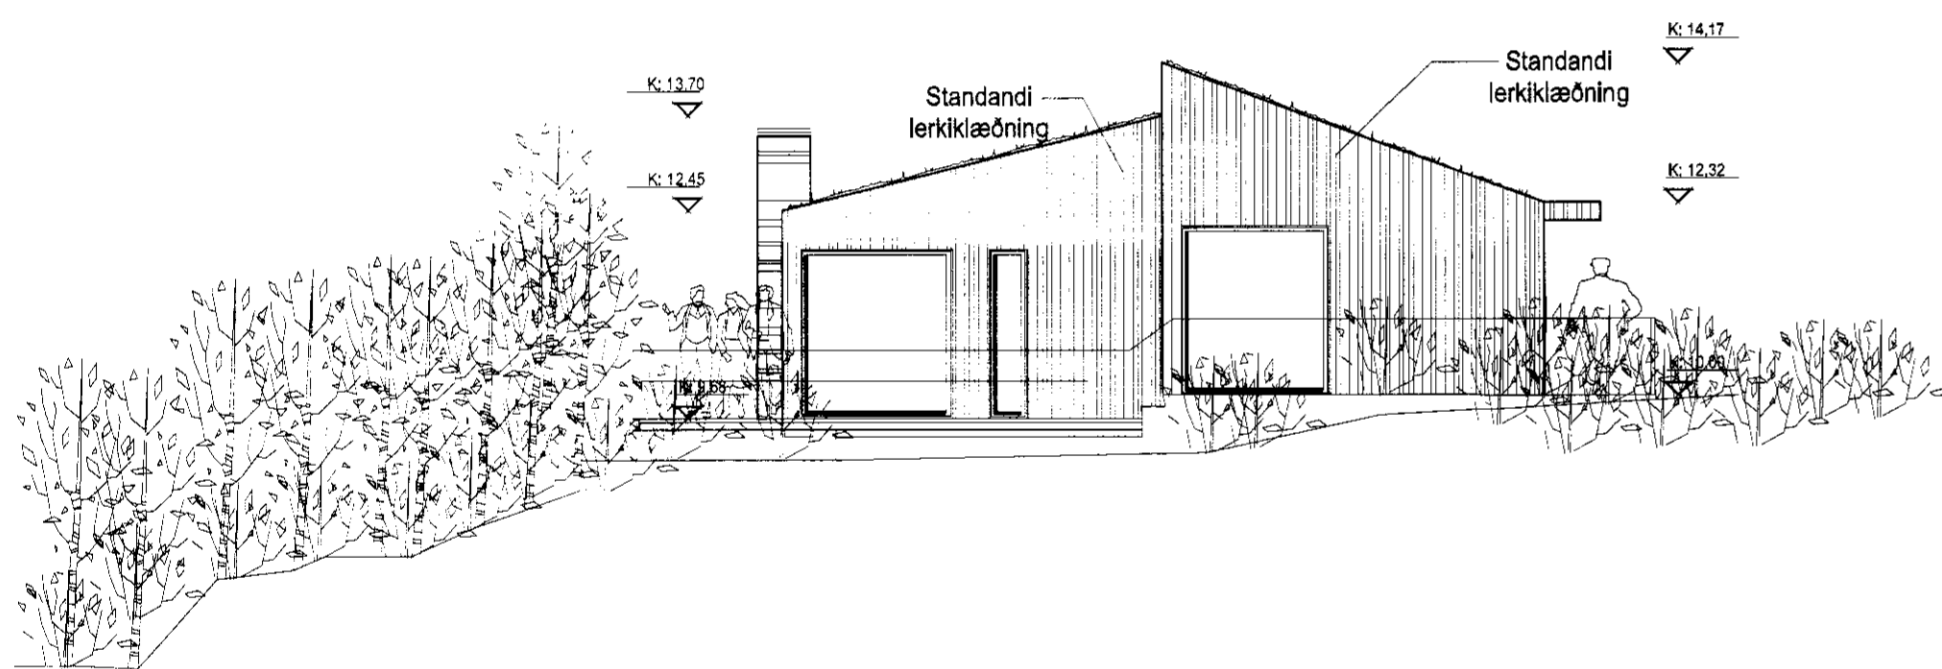


SAMÞYKKT  
 22 JUNÍ 2011  
*Jóhanna Guðmundsdóttir*  
 Byggingafræðingur, Ármessistú og Flóahúsi

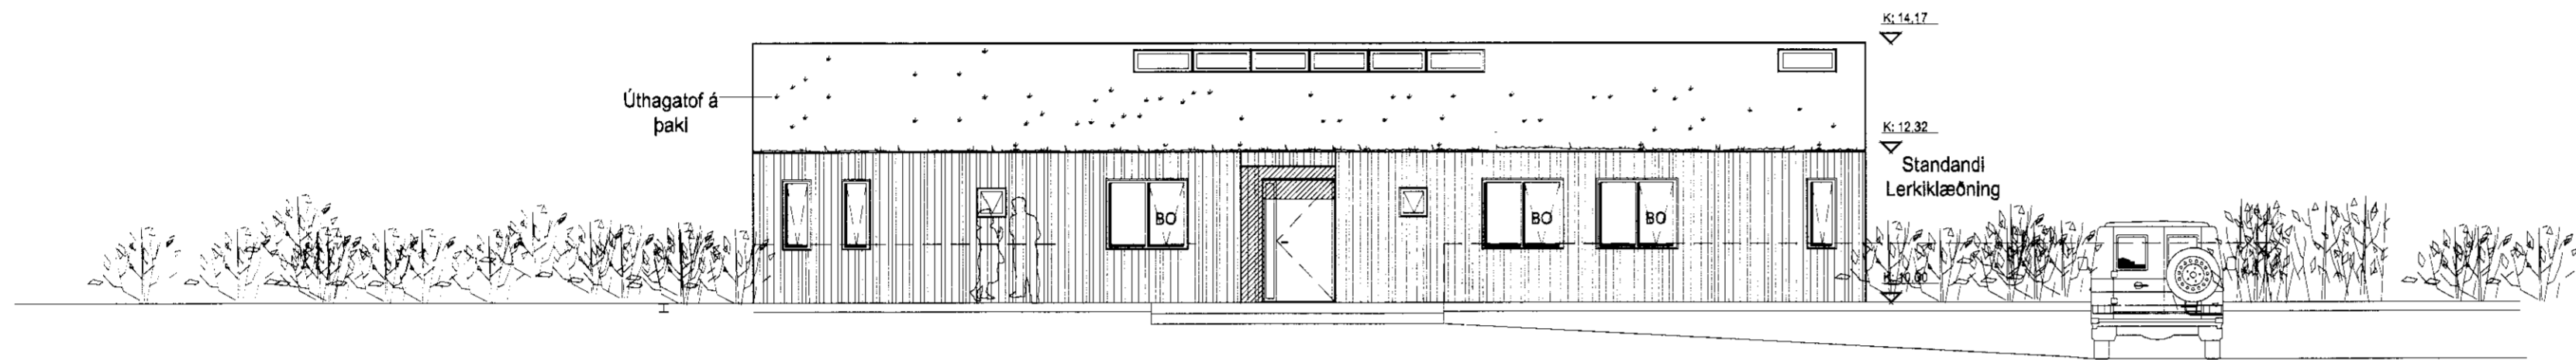

### Illagil 4

Helmisfang: Illagil 4  
 Svelturfélag: Grimsnes- og Grainingshreppur  
 Verkhútt: Aðaluppdráttur  
 Skýringartexti: Útlit

háttstíla / teiknaði: ark  
 yfirlit / samþykkt: ark  
 málsvæði: 1:100  
 staðgreitt: landnúmer: 203543

- |                            |                       |                |
|----------------------------|-----------------------|----------------|
| Arkitekt:                  | arkitekt tal          | hl.161161-2769 |
| ○ Adólfurinn Snorrason     | arkitekt tal          | hl.010174-4819 |
| ○ Arnar Þór Jónsson        | arkitekt tal          | hl.020460-4589 |
| ○ Bligi Tósson             | arkitekt tal          | hl.170174-5369 |
| ○ Sóm Guðvarðsson          | arkitekt tal          | hl.210162-6669 |
| ○ Sogil Guðmundsson        | arkitekt tal          | hl.250572-3529 |
| ○ Þorvaldur ... Sigrímsson | byggingafræðingur ark |                |

Aðalhöfundur: *Jóhanna Guðmundsdóttir*  
 Arkitektúr: Höfðatúnl 2 108 Reykjavík hl. 531107-0550  
 sími 511 2060 fax 511 2066 www.arkis.is netfang arkis@arkis.is

dagsetning: 14.06.2011  
 verkt.: (10)-099  
**ARKÍÐ** (99)-2.03  
 arkitektar telkning breyting