


Sneiðing A-A

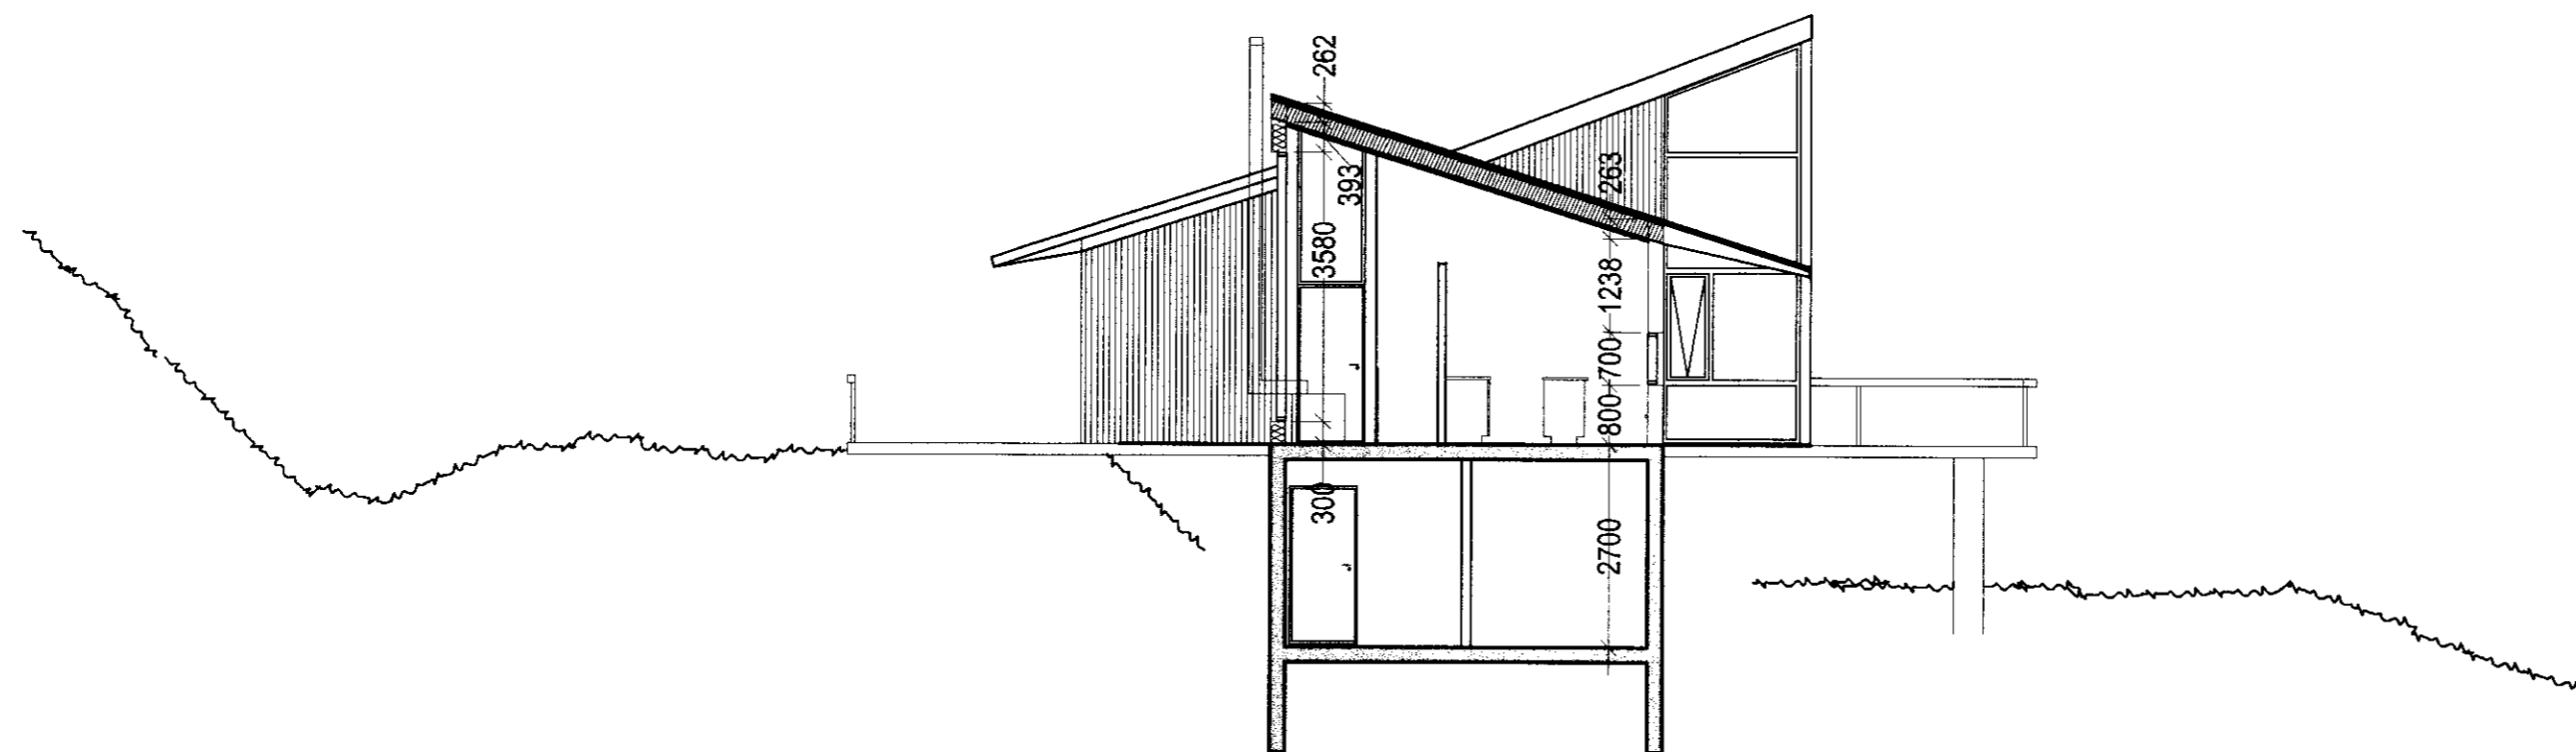

Sneiðing B-B

BR. DAGS. BREYTING. FERK. TEKNI.

á stofunni arkitektar
Bergstaðastraße 10. Rvk. Sími 551 1460. Stofan@stofunni.is

Finnur Björgvinnsson, arkitekt FAI *[Signature]* KT: 180946-3069

Hilmar Þór Björnsson, arkitekt FAI KT: 280845-3109

Sigríður Ólafsdóttir, arkitekt FAI KT: 071070-5099

ÍLLAGIL SUMARHÚS
Hestvík
Sneiðing A-A og B-B

HANNAÐ/TEKNI. FB
AÐL
SAMÞYKKT
KT. 660589-1399

KVAÐI: 1:100
REYKJAVIK: 30.05.2007

VERKNR. 06-24
TEKNI. NR. A-BS-001
BR.