

Jórugil

Hestvíkurvegur

Íllagil 5 Grafningi
 HEIMTAUG RAFMAGNS 3x400/230V/50A
 INNTAKSPÍPA FYRIR RAFM Ø50
 INNTAKSRÖR NÁI AÐ LÖÐAMÖRKUM

Hönnuður:
 Gunnar E Sverrisson
 Yfirteki:

 Samþykkt: Davíð E Sólveigson kt. 100356-3339

Breytingar:

Aðalhönnuður:
Árni Þorvaldur

Sumarhús
 Íllagil 5 Grafningi í landi Nesja
 Grimsnes og Grafningshreppi 801 Selfoss

Afstöðumynd
 Afstöðumynd
 Mkv: 1:500


VERKFRÆÐISTOFA
 Grensásvegur 3
 108 Reykjavík
 Sími 520 9900
 Fax 520 9901
 www.rts.is

Alþrák gæðavörðunarskrá
 BS EN ISO 9001:2000

ISO 9001
 FS 88744

88-2171-1-
 18.09.2007

xx0301 A

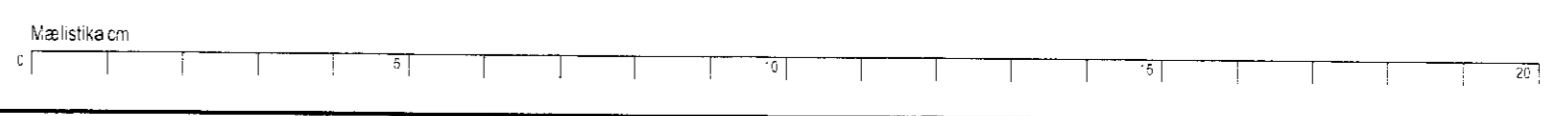

30 m
 100 m