


Mælatafla Rafveitu T0.0




Aðaltafla T0.1

Heimtaug Orkuveitu
400/230V 3x50A

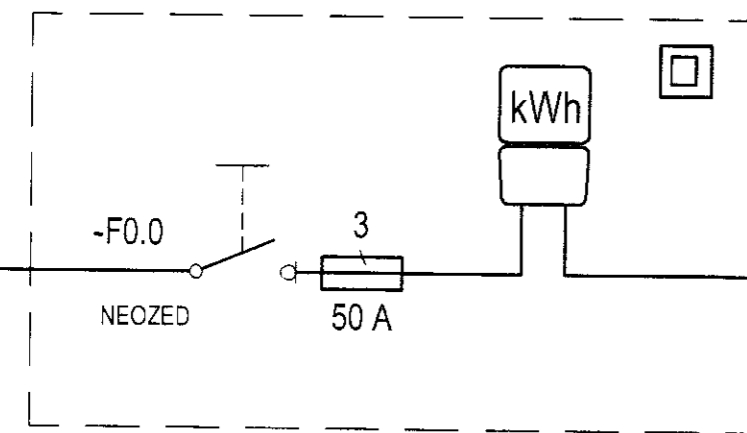

Innsiglanlegur mæla-
kassi á bústað
kassin skal settur
lóðréttur í lóðréttu plani.

TN-C-S kerfi

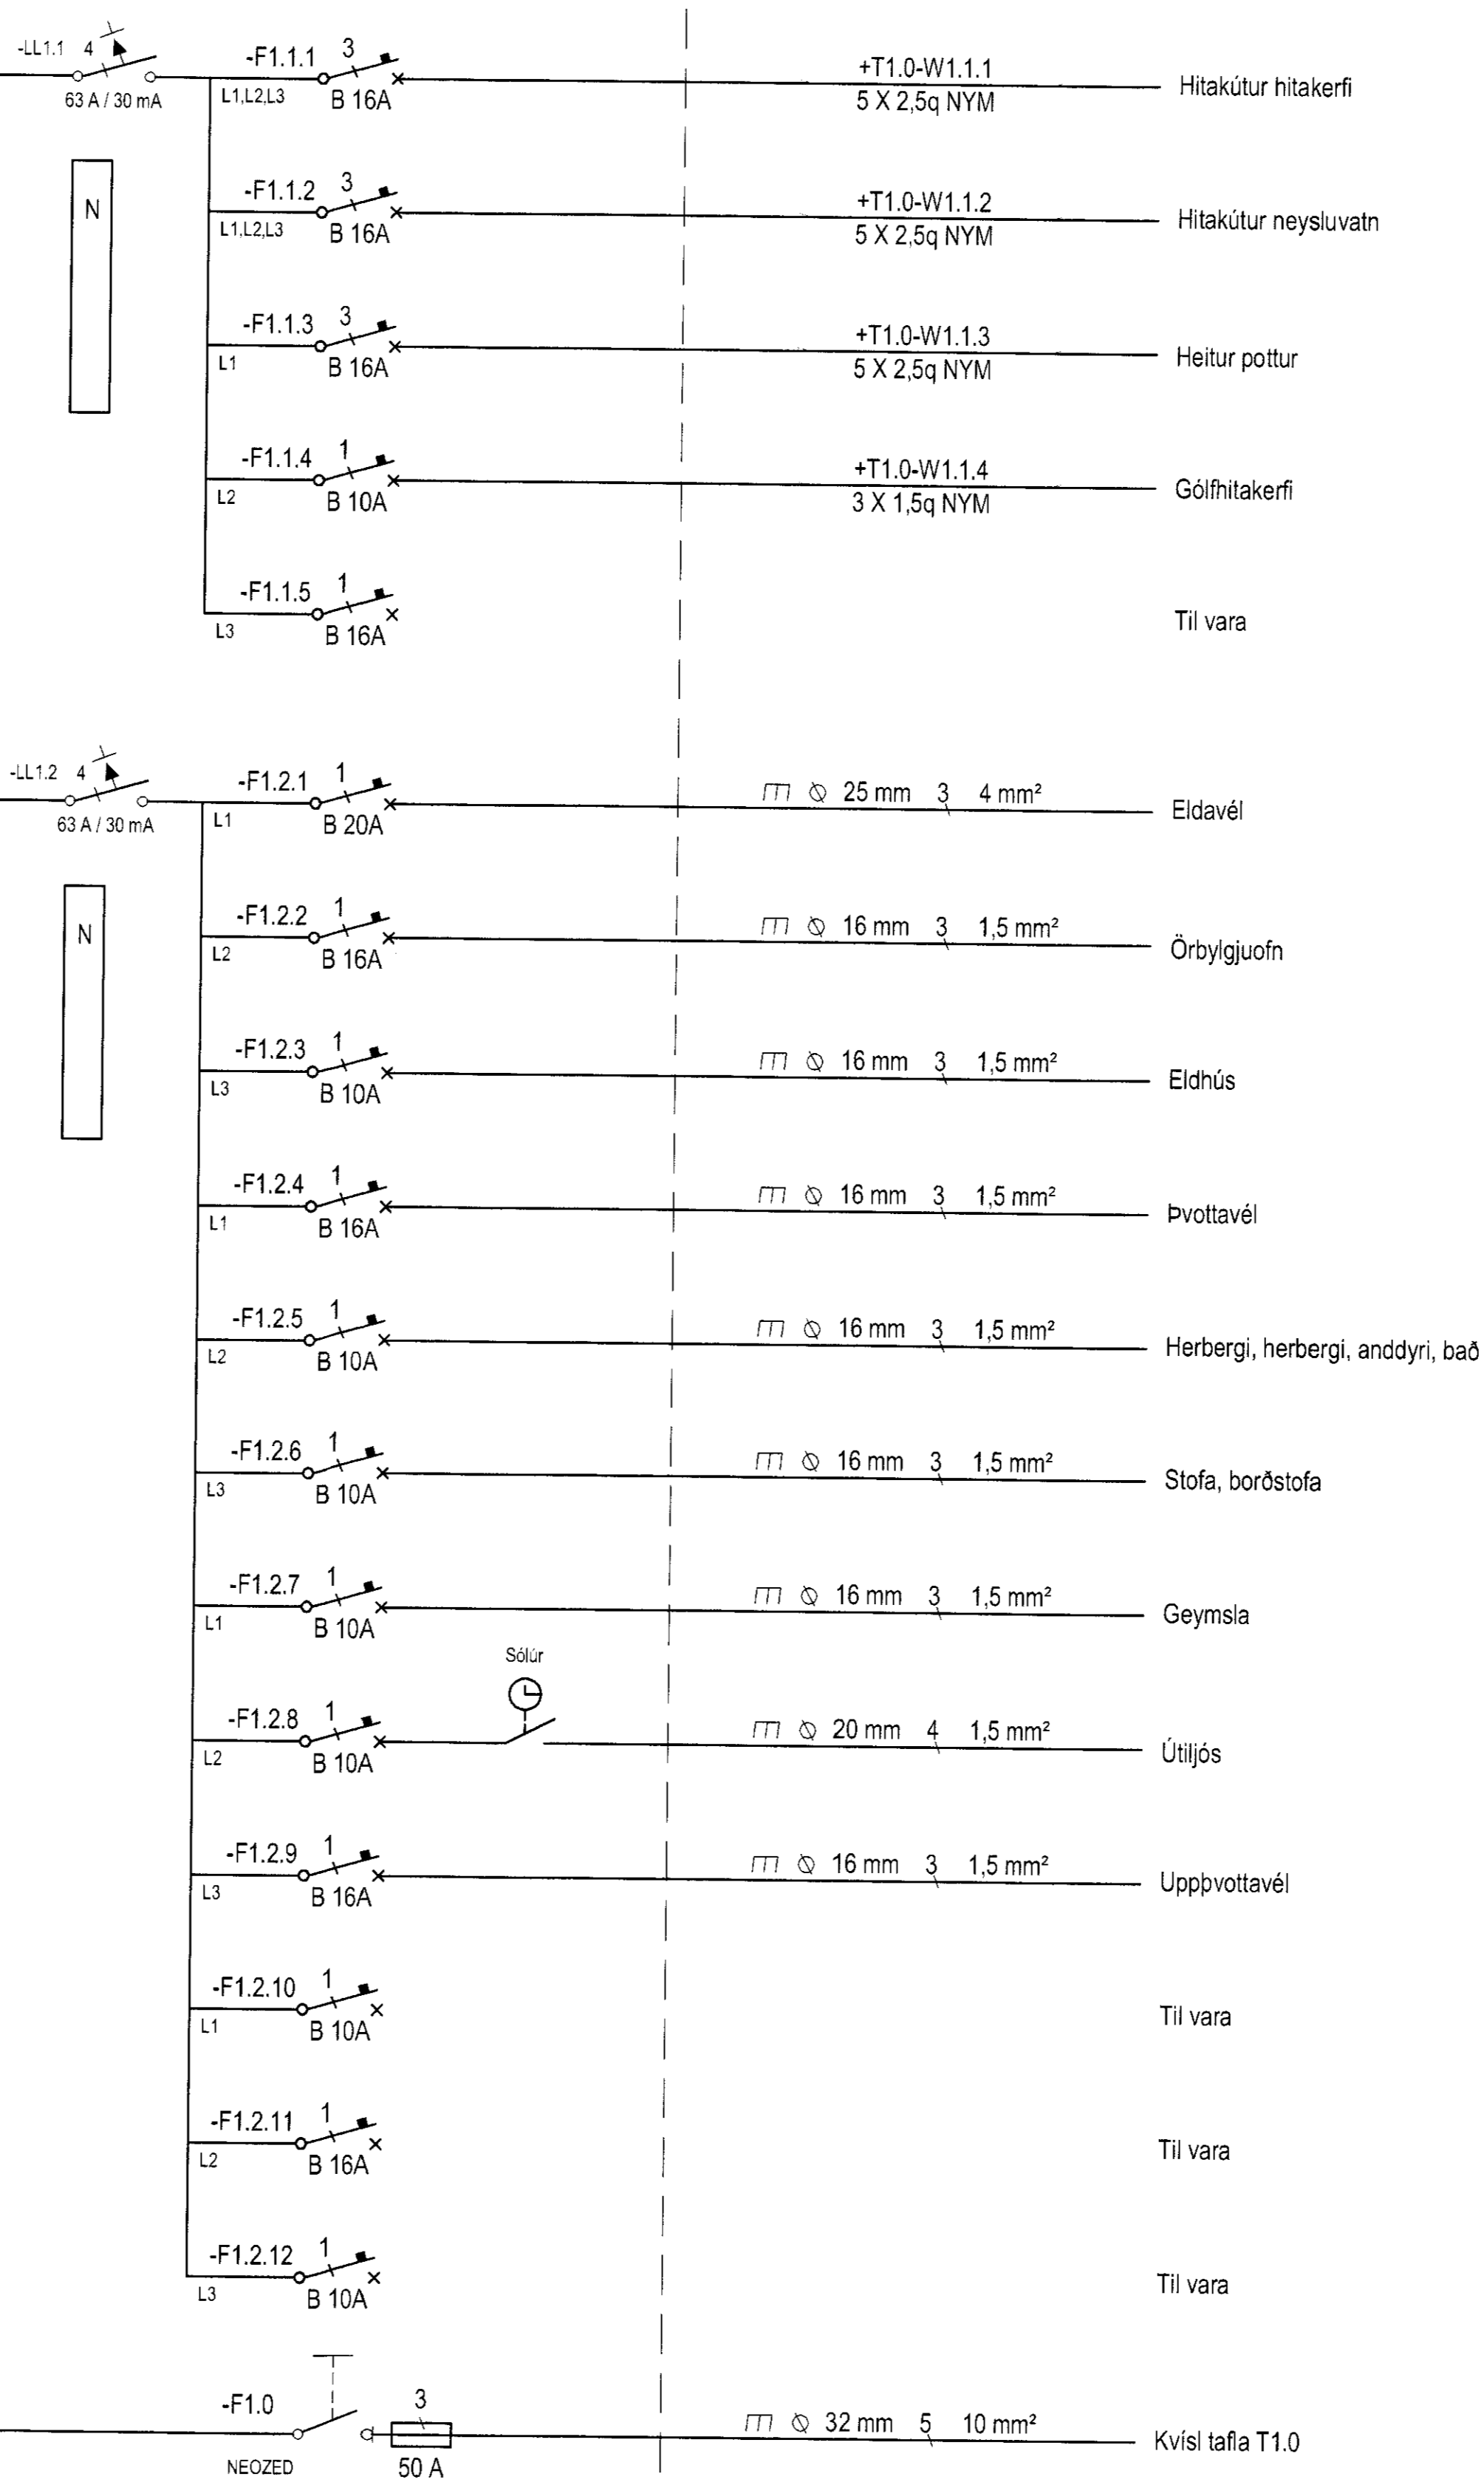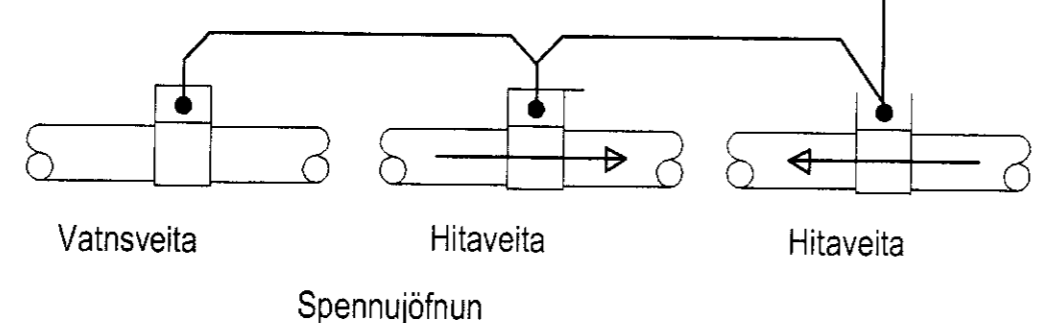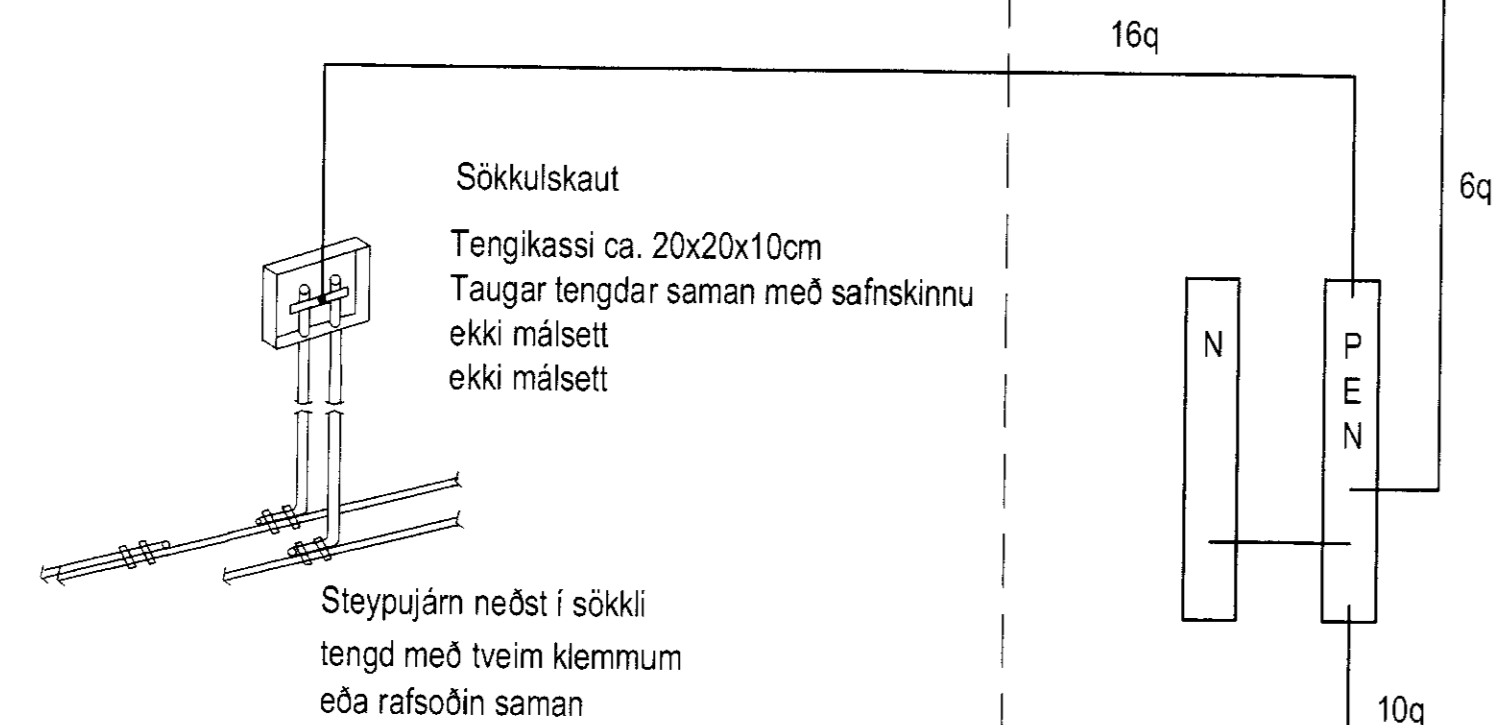

Hönnuður:
Gunnar E. Sveinsson
Yfirfarir:
Samþykkt: Davíð E. Sólvasson kt. 100356-3339

Breytingar:
.....
.....
.....
.....
.....
.....
.....

Aðalhönnuður:
Árni Þorvaldur

Sumarhús
Illagil 5 Grafningi í landi Nesja
Grimsnes og Grafningshreppi 801 Selfoss

Einlinamynd
Einlinamynd
Mkv: Enginn

VERKFRÆÐISTOFA
Grensásvegur 3
108 Reykjavík
Sími 520 9900
Fax 520 9901
www.rts.is

Áttak gæðvottinn skv
BS EN ISO 9001:2008

FRV
FS 8874

88-2171-1-
18.09.2007
xx1101
A

V:\30\2171\88-2171-1-11\88-2171-1-11.dwg, 18.09.2007 16:02:22, bsh