


V:\88-2171\innuteknir\AutoCad\0_Hæð\2171-0016.dwg, 19.9.2007 11:17:52, 1:1_ges

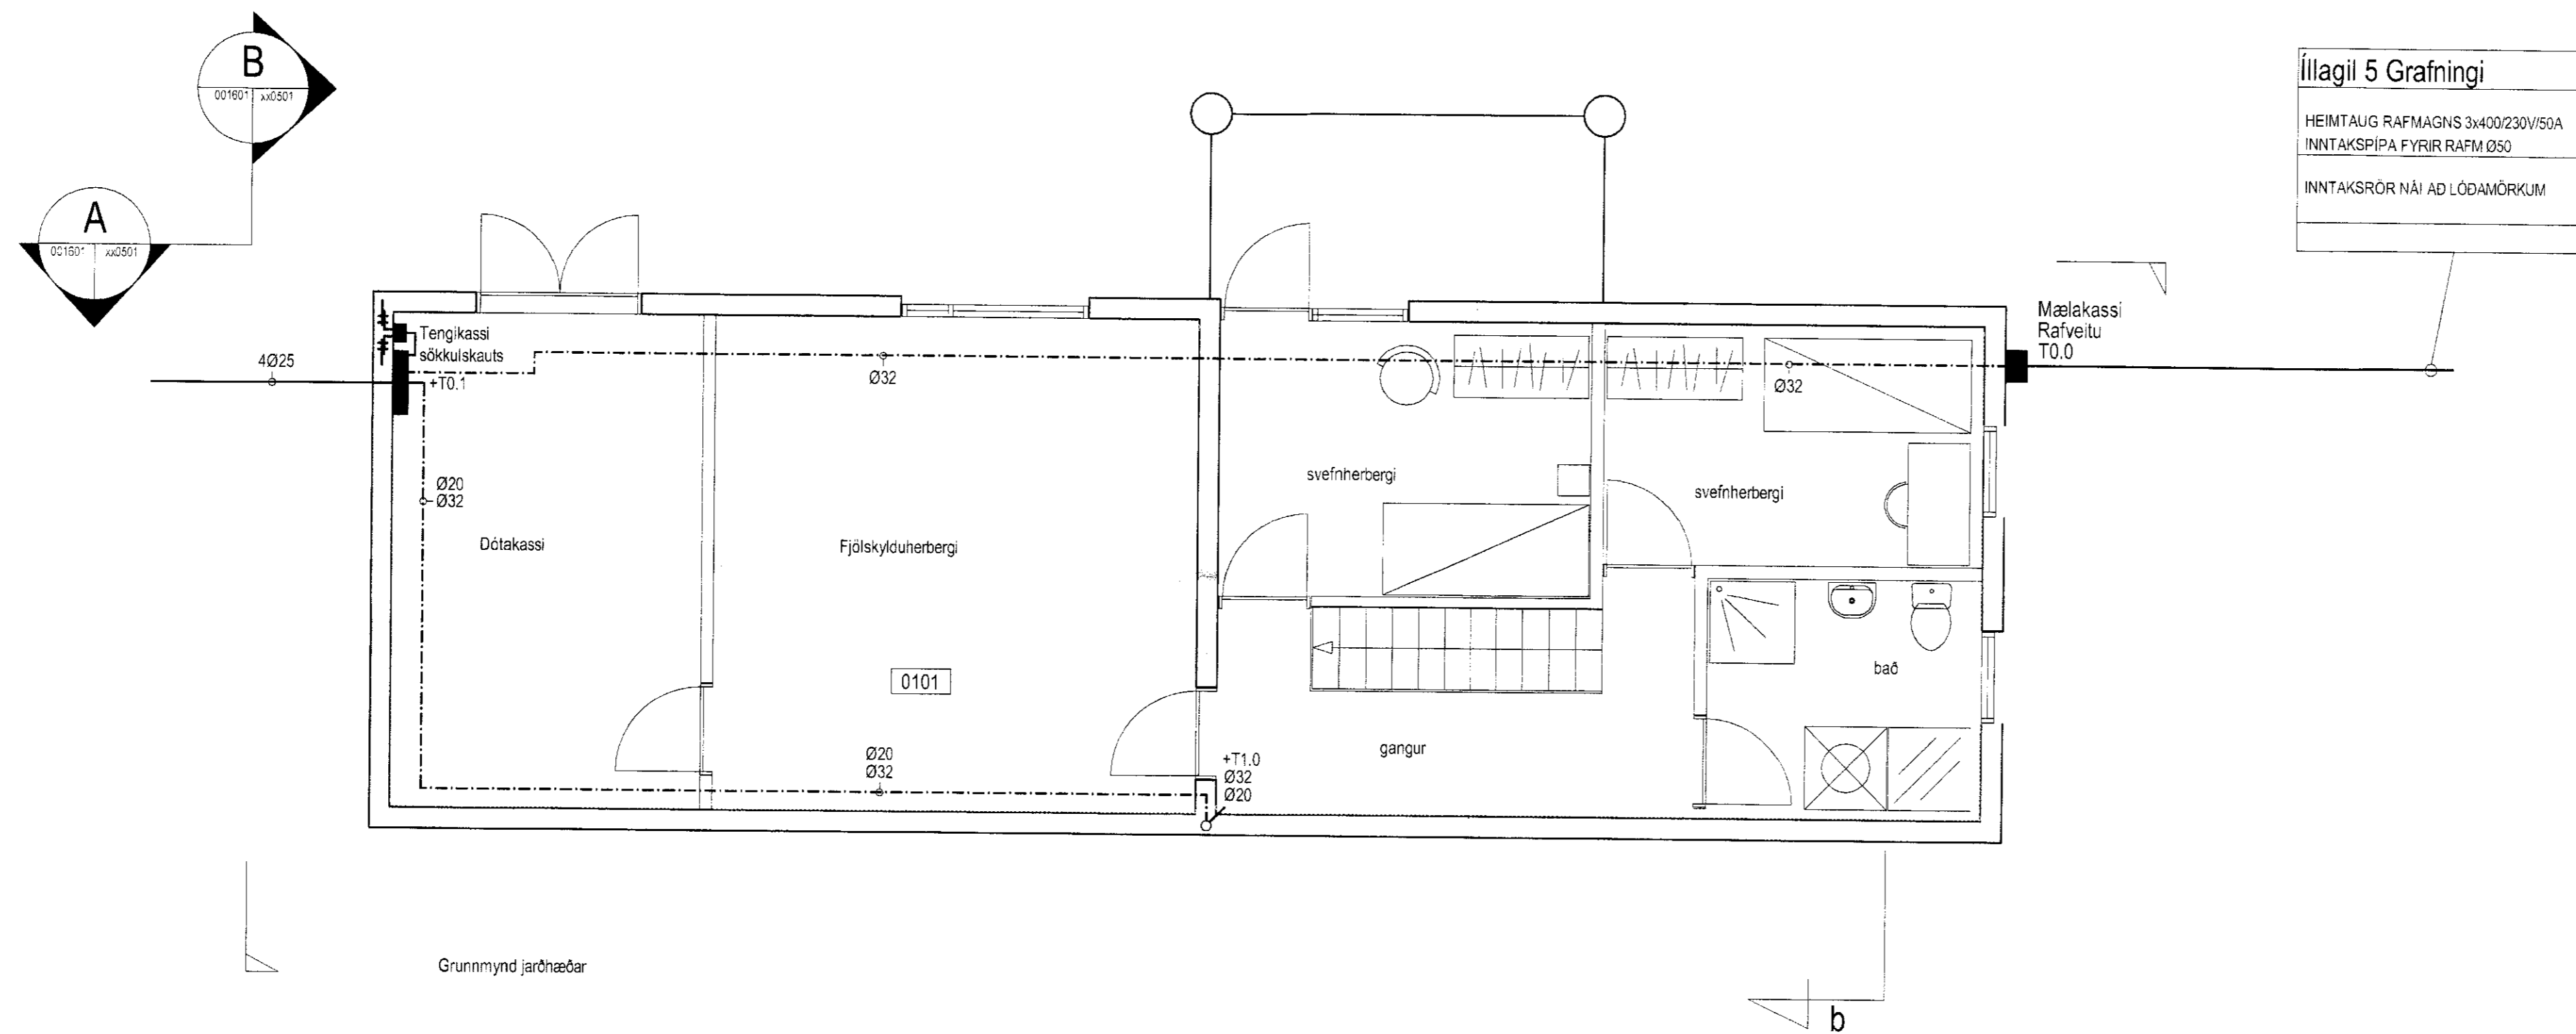

Illagil 5 Grafningi
 HEIMTALG RAFMAGNS 3x400/230V/50A
 INNTAKSPIPA FYRIR RAFM Ø30
 INNTAKSRÖR NÁI AD LÖGAMÖRKUM

Hönnuður:
 Gunnar E Sveinsson
 Yfirfarir:

 Samþykkt: Davíð E Svaysson *[Signature]* Xt: 100356-3339

Breytingar:

Aðalhönnuður:
[Signature]

Sumarhús
 Illagil 5 Grafningi í landi Nesja
 Grimsnes og Grafningshreppi 801 Selfoss

Lágspenna
 Lágspenna kjallara
 Mkv: 1:50

VERKFRÆÐISTOFA
 Grensásvegur 3
 108 Reykjavík
 Sími 520 9900
 Fax 520 9901
 www.rts.is

Atak gæðvæðun skv
 BS EN ISO 9001:2000

FRV
 Félagsráðgjafi
 2. st. 17. flokkur

FS 88744

88-2171-1-
 18.09.2007

001601 A

