

Byggingarlýsing:


Um er að ræða fristundarhús ásamt útihúsi.
Húsin eru á lóð nr 6 við Illagil við Nesja í Grímsnes og Grafingshreppi.
Land nr. 203544
Staðgreinir 871903-35350060

Brúttóstærðir Fristundarhús 121,4 m², skúr 24,8 m²
Efnisval:
Húsin verða á steypum grunni, burðavirki veggja verður úr steypum einingum Einöngruðum að innan klæddum að utan með hraun-hleðslugrjóti að hluta og með dökkum við að hluta, skúr veggir verða að mestu neðanjarðar og það sem sést verður með innsteypum hraunmullningi.
Þékin verða úr timbri klædd að neðan með panil og að ofan með torfi.
Gluggar verða hvítir álklæddir timburgluggar.
Innveggir og útveggir að innan verða gífsklæddir.
Arinn/kamínu frágangur verður í samræmi við gildandi brunamálasamþykkt.
Einagrun byggingahluta ve rður í samræmi við gildandi byggingareglugerð.
Rafmagnsinn tök og vatnsinntak verður í skúr.
Húsið verður hitað með hitalögnum í gólfum.
Mál eru í millimetrum

Kólnunartölur.	
U-gildi gólfs	0,30 W/m ²
U-gildi útveggja	0,40 W/m ²
U-gildi þaks	0,20 W/m ²
U-gildi glugga	2,00 W/m ²
U-gildi hurða	3,00 W/m ²

- BO Björgunarp, öll stærri en 600*600.
- Reykskynjari.
- Slökkvitæki.

Afstöðumynd 1/500

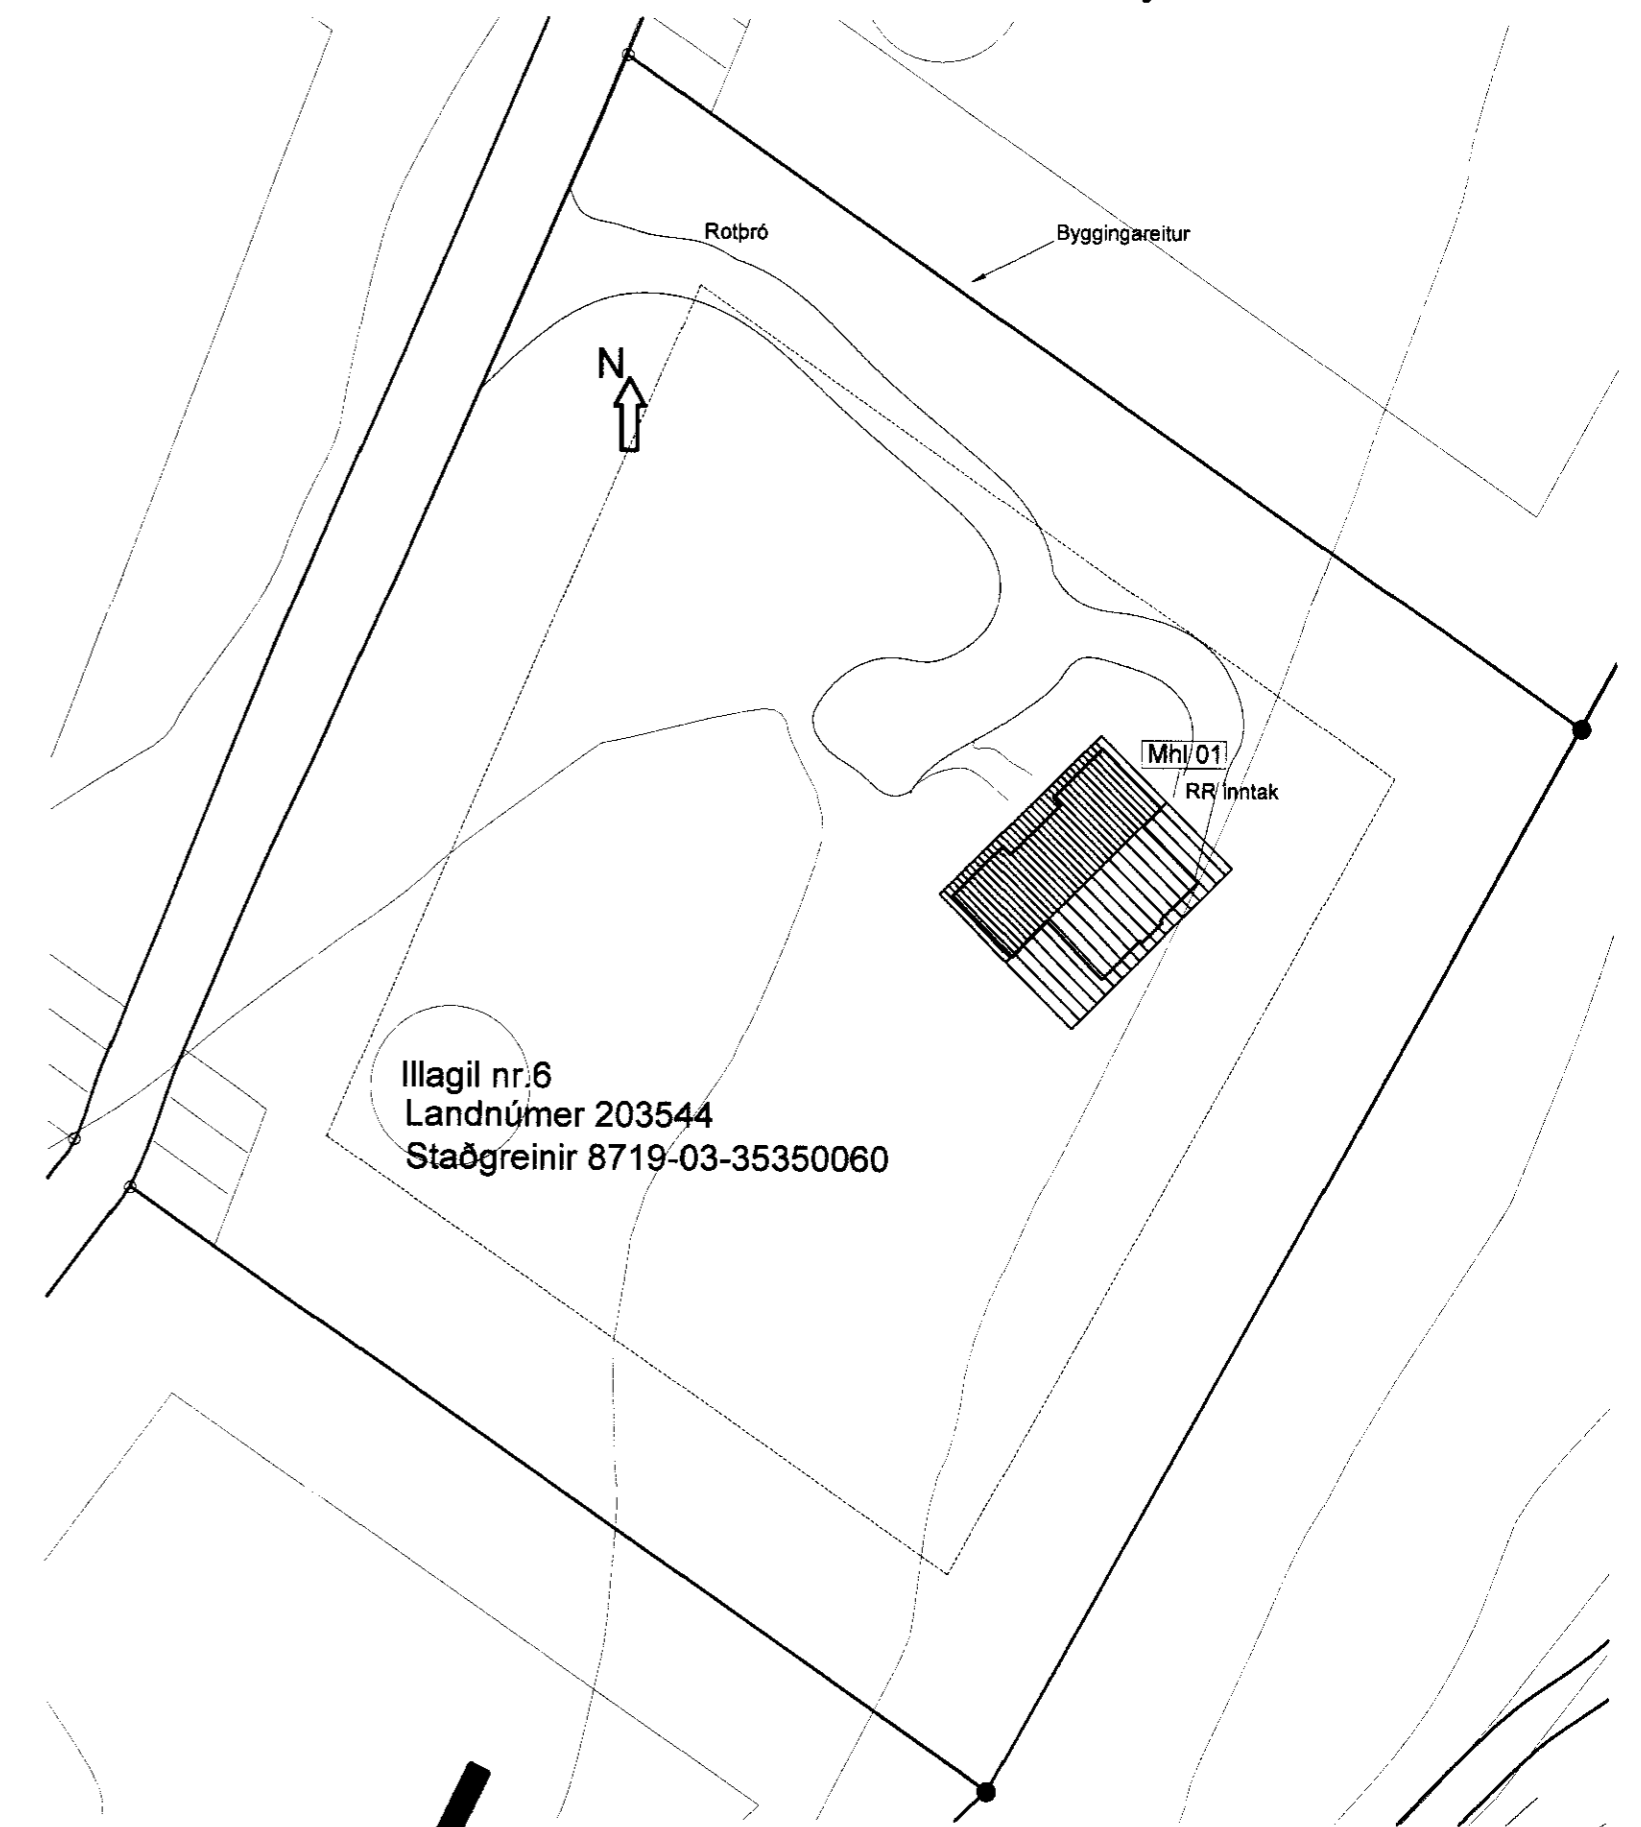

Breytt 29.06.2006 Bætt við kjallara undir húsið.

Ágúst Birgisson ehf.	verk:	Illagil 6
Teiknistofa kt. 631298-3979	Grímsnes og Grafingshreppi	
Bæjarind 14 201 Kópavogi agustb@isholf.is	efni:	Fristundarhús: Grunnmynd, skýringar og afstöðumynd
sími 588.2220 / 894.7997 fax 588.2227	mælikv:	1/100, 1/500
Ágúst Birgisson tæknifræðingur kt. 160557-4199	dags:	14.03.2006
Hannað: ÁB Samþykkt: JRS kt. 030651-3919	teikning nr.	A-01

