



ÚTLITSMYNDIR
MKV. 1:100


Samþykkt
28. Jún. 2006

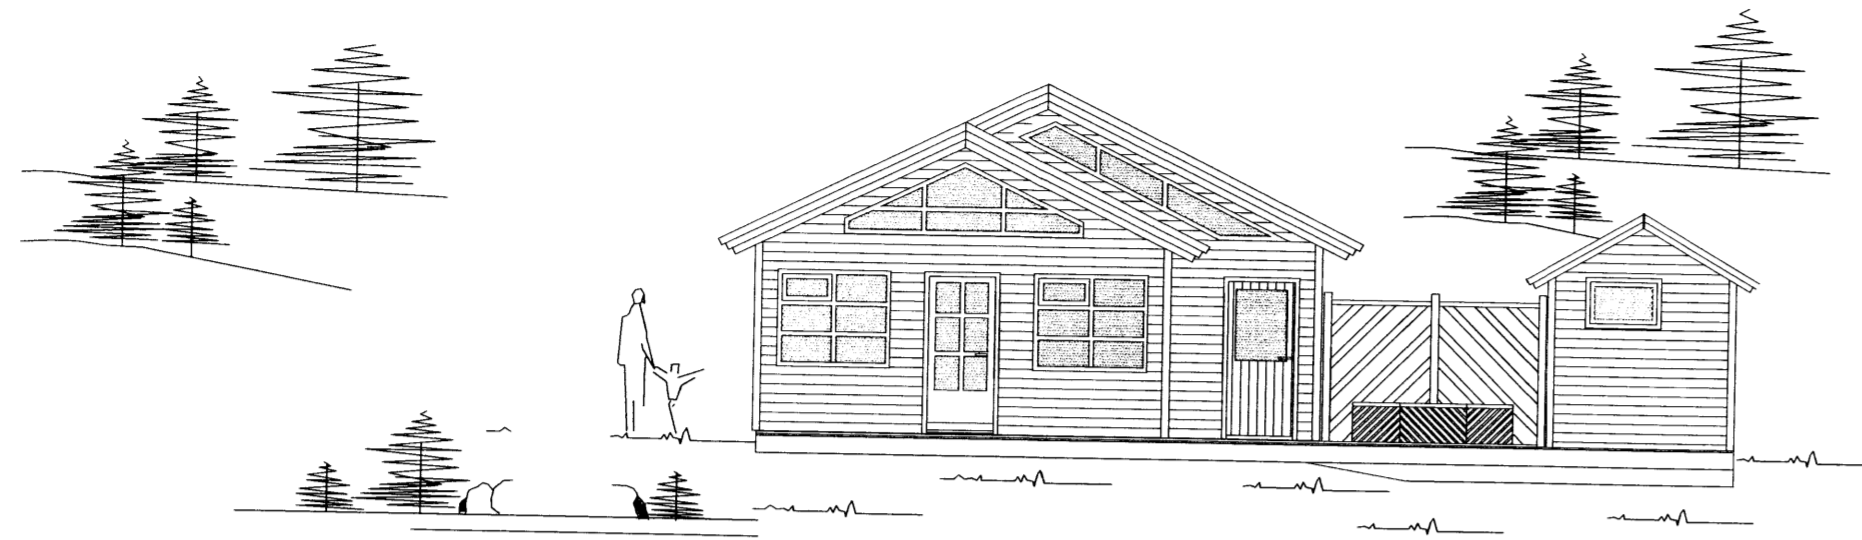

SUÐURHLID


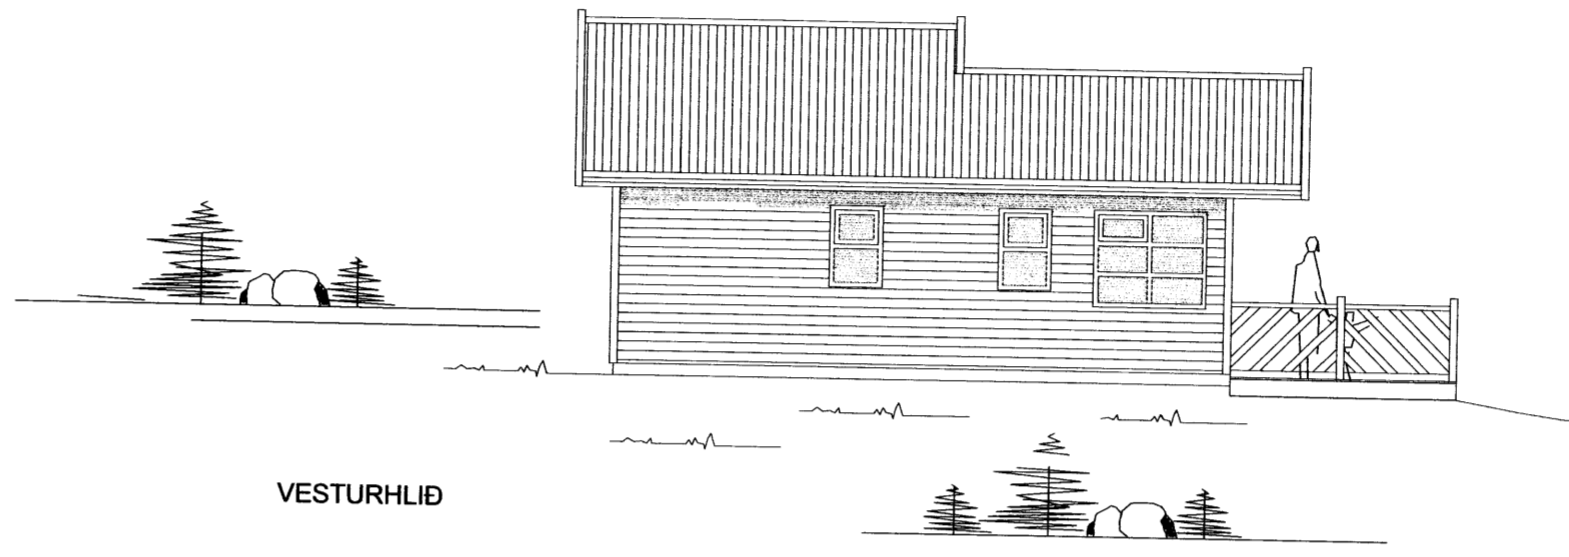


VESTURHLID

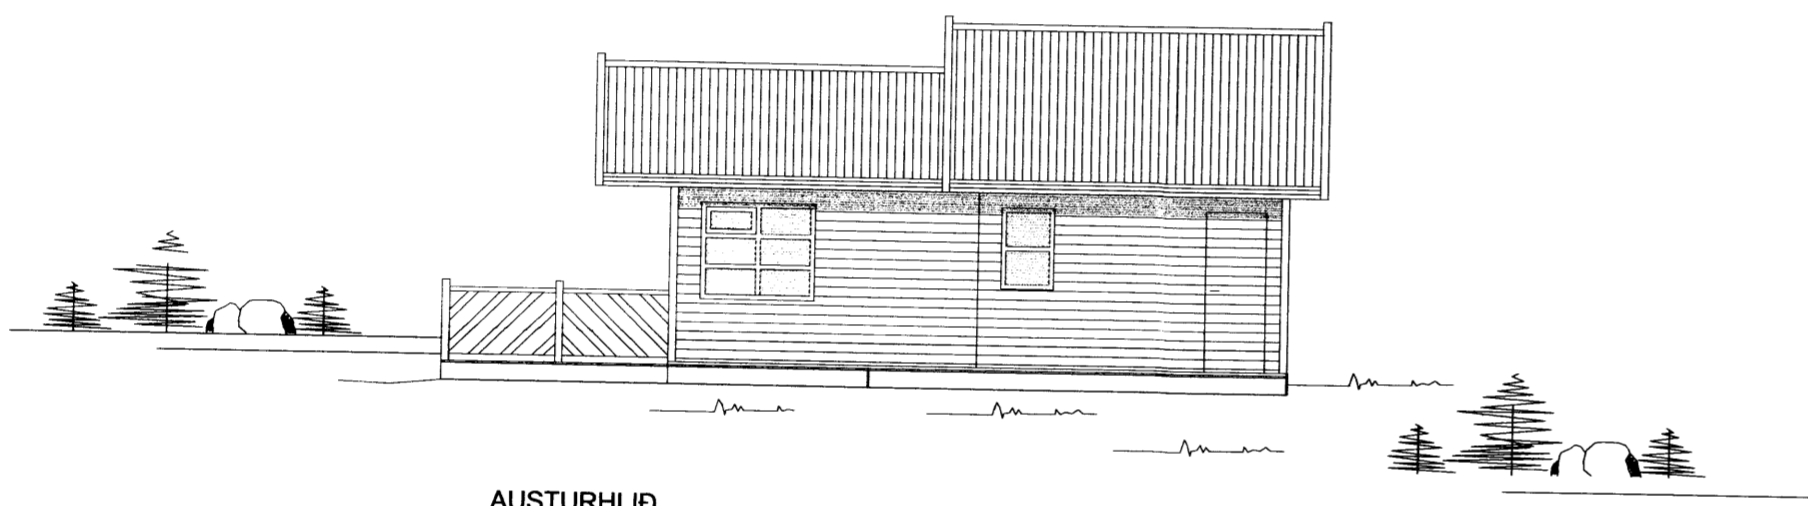


AUSTURHLID

SNID
MKV. 1:100

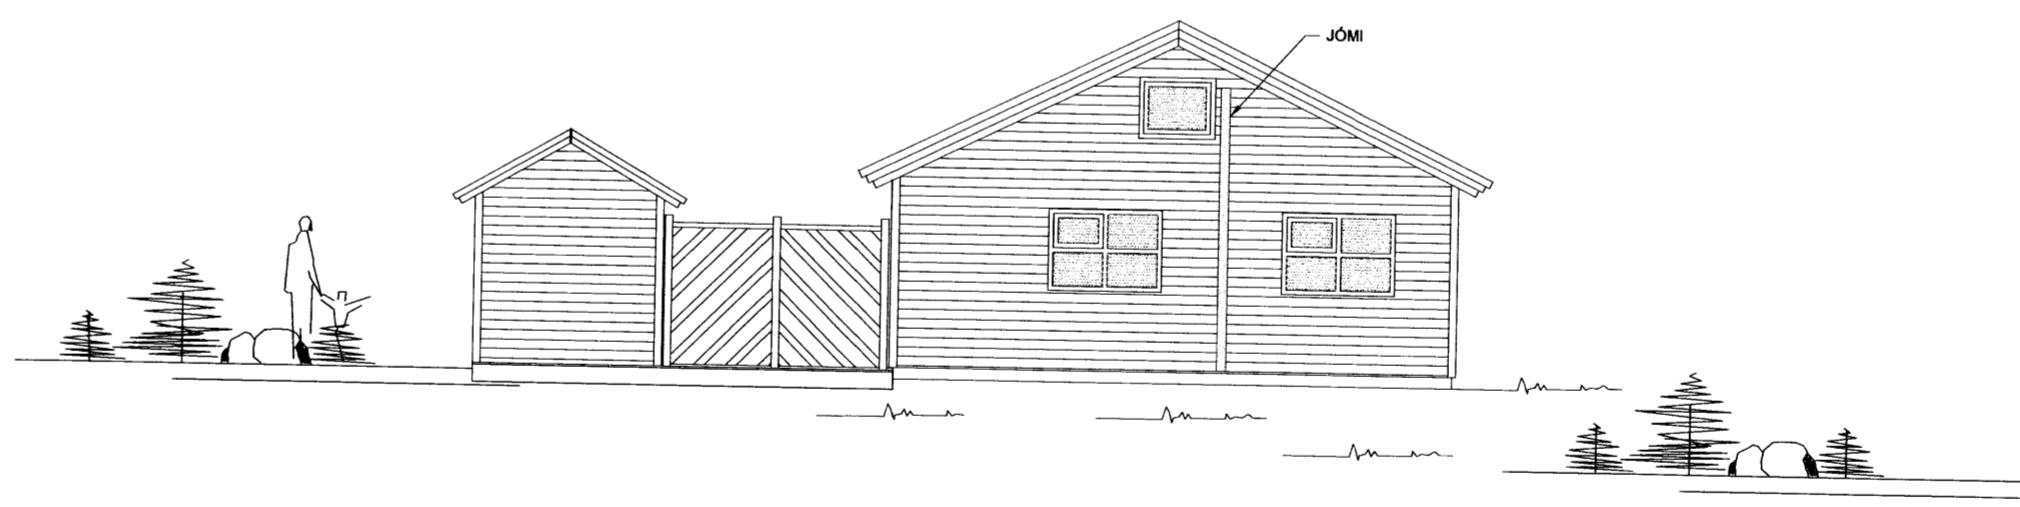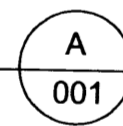

NORÐURHLID

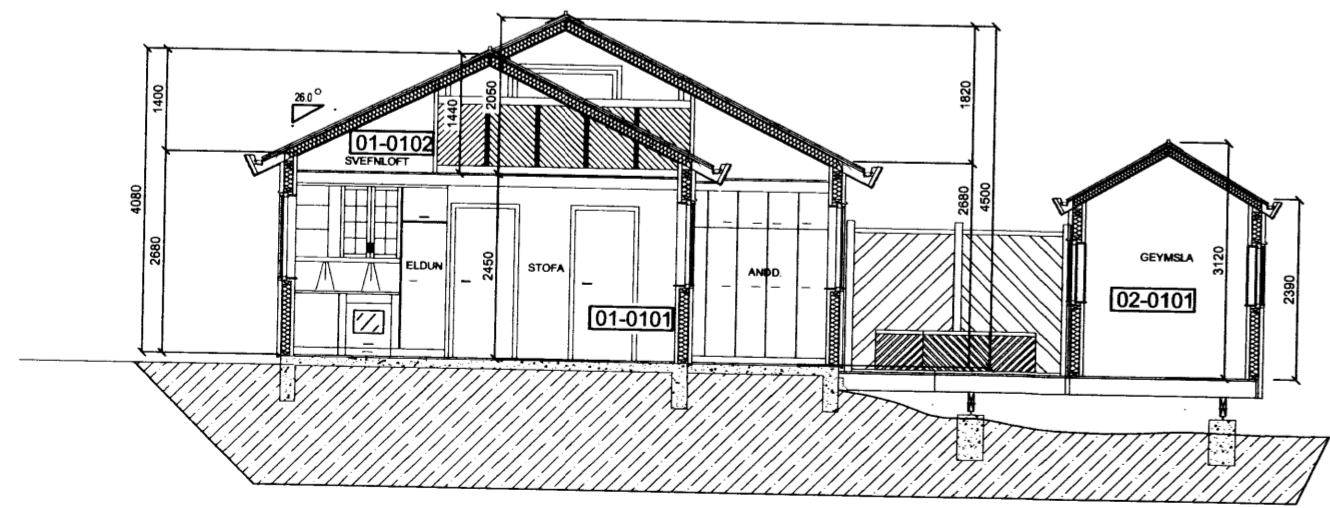

Skýringar:

-	-	-	-
-	-	-	-
-	-	-	-
-	-	-	-
-	-	-	-
Dags.	Breyting.		

Frumstærð blaðs A:2		Minnkað 1:1.41 A:3	
Hannað: GPJ	Teiknað: GPJ	Yfir: IB	
Samþ.	Samþ.		Kl.130264-2639

VERKFRÆÐISTOFA SUÐURNESJA
Vikurbraut 13, 230 Reykjanesbæ
Sími: 420 0100, Fax: 420 0111
Veffang: <http://www.vss.is>
Netfang: vs@vss.is

Klausturhólar 19 C
Seyðishólar Grímsneshreppi
Útlitamyndir og snið

MKV.: 1:100	DAGS.: 30.06.2006
TEIKN.NR.: 682-A-001	
Verk.NR.: VS069086	
SAMRÆMINGARHÖNNUÐUR:	