
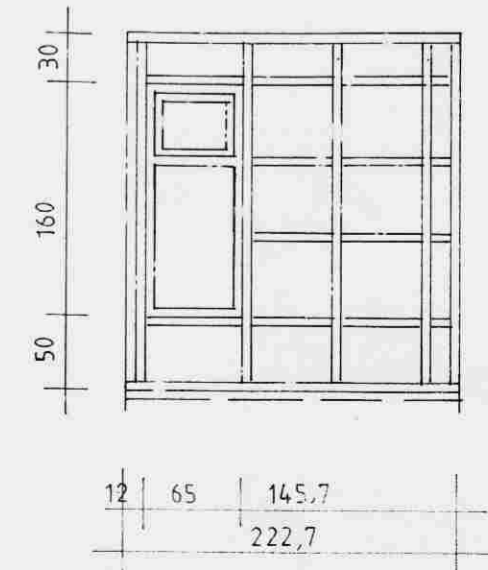
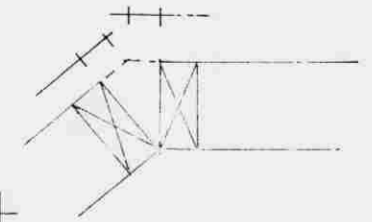
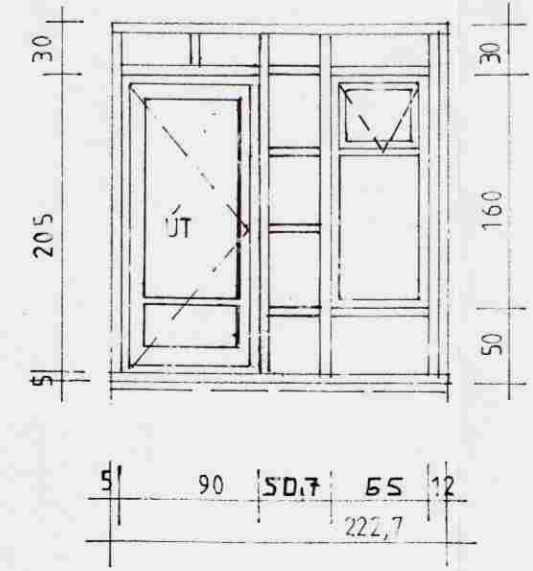


160
50

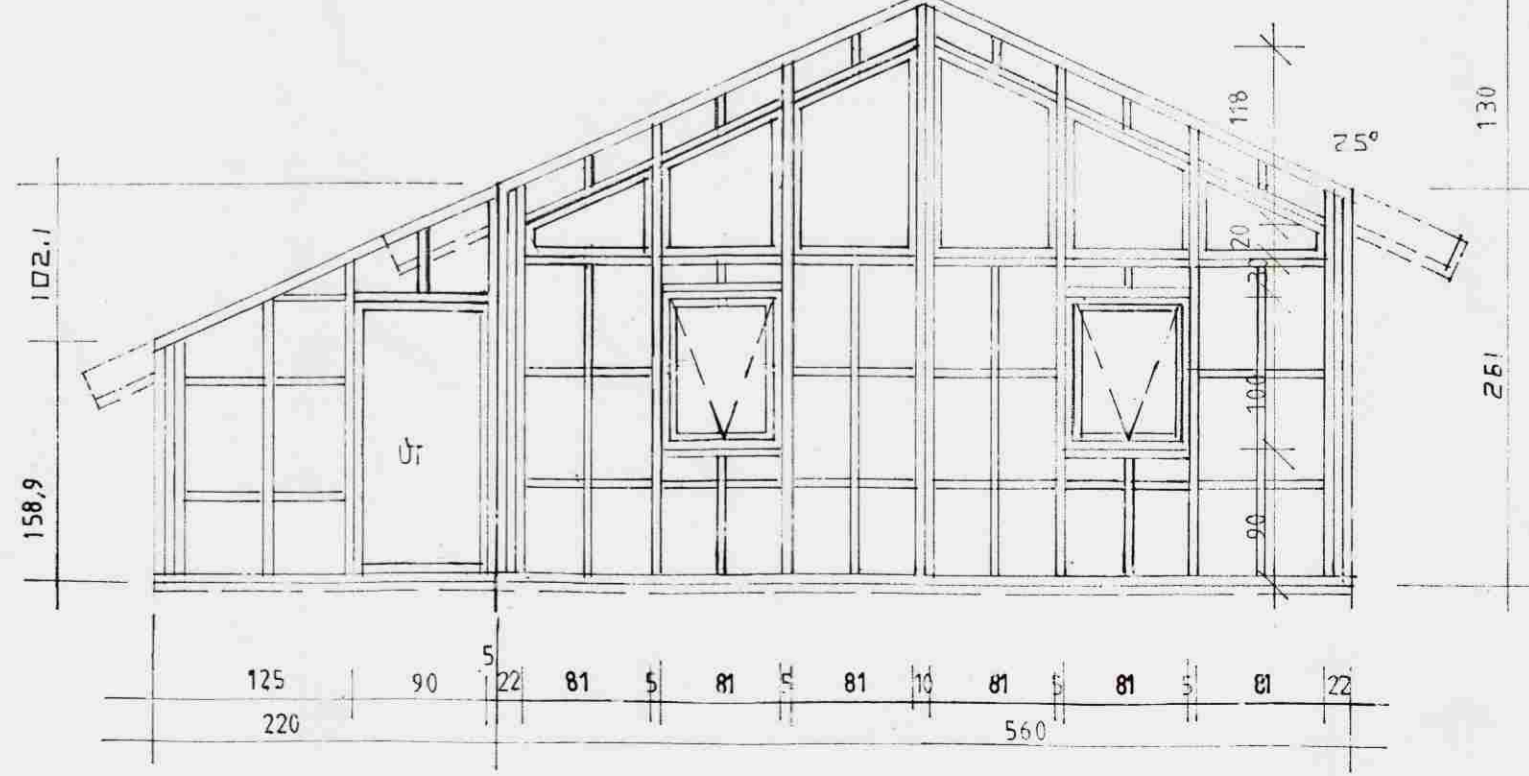

SKÝRINGAR:

ÚTVEGGJAGRIND:
 STÖDIR 48X148 mm. c/c 60 cm. LAUSHOLT 48X148 mm. LAUSHOLT NEGLIST Í STÖDIR MEÐ 4" GALV. 3 STK. Í HVORN ENDA. GRIND SÉ KLÆDD AÐ UTAN MEÐ 9 mm. VATNSH. KROSSVIÐ, NEGLING Á KROSSVIÐ GALVANISERADUR SAUMUR 40/50 MEÐ HAUS c/c 15 cm. Í STÖDIR UNDIRSTYKKI, REIMSTYKKI OG LAUSHOLT GRINDAR. EINANGRUN Í GRIND SÉ 150 mm. STEINULL. INNAN Á GRIND SÉ KLÆTT MEÐ 0,20 mm. ÞOLPLASTI OG ÞESS GÆTT AÐ ÞÉTTA ÖLL SAMSKEYTI.
 YFIR ÞOLPLAST SKAL KLÆÐA MEÐ 45X45 mm. LÍSTUM c/c 60 cm. UNDIR VEGGJAKLÆÐNINGU SEM ER T.D. 16 mm. SPÓNARPLÖTUR. Í ÞVÍ BILI SEM MYNDAST MILLI ÞOLPLASTS OG KLÆÐNINGAR SKAL RAFLÖGN, VATNSLÖGN OG HITALÖGN LIGGJA OG ÞESS VANDLEGA GÆTT AÐ SKEMMA EKKI PLASTDÚK. FÚAVERJA SKAL YSTU KLÆÐNINGU MEÐ C-TOX, SADOVC 35 EÐA ÖÐRU JAFN GÓÐU FÚAVARNAREFNI (EIN YFIRF).
 INNSTEYPT FÓTSTYKKI SKAL GEGNFÚAVARIÐ. YSTA KLÆÐNING ER TIMBUR VATNSKLÆÐNING SKV. FYRIRMÆLUM FRAMLÆBANDA KLÆÐNINGAR, HVAD VARÐAR FESTINGAR, LOFTUN O.Þ.H. LAUSHOLT SKULU SKÁNEGLD Í STÖDIR M. 3 STK. 4" GALV. FESTING STÖÐA VIÐ REIMSTYKKI OG FÓTSTYKKI BMF VINKLAR OG BORDA EÐA MASKINUBOLTAR, SJÁ SNÍÐMYNDIR. GLUGGAR SKULU FESTIR Í GRIND MEÐ FRÖNSKUM SKRÚFUM 10 x 90 c/c 50 cm. Í HLIÐARSTYKKI GLUGGA. AÐ ÖÐRU LEYTI VÍSAST Í SÉRTEIKNINGAR OG VINNUTEIKNINGAR.

SUMARHÚS KLAPPARÁS 3 Í LANDI BÚRFELLS GRÍMSNESHREPPI ÁRNESSÝSLU.

GRINDARTEIKNING
 12. OKT. 2005. MKV. 1:50.

Jóhannes Pétursson 010448-3959 S - 567-5107

Sigurður Sigurðsson 021146-2349 S - 566-6613

ABS teiknistofa S - 566-6613, 567-5107. Nr.GR1

johp@ishelf.is