



AFSTÖÐUMYND, 1:500

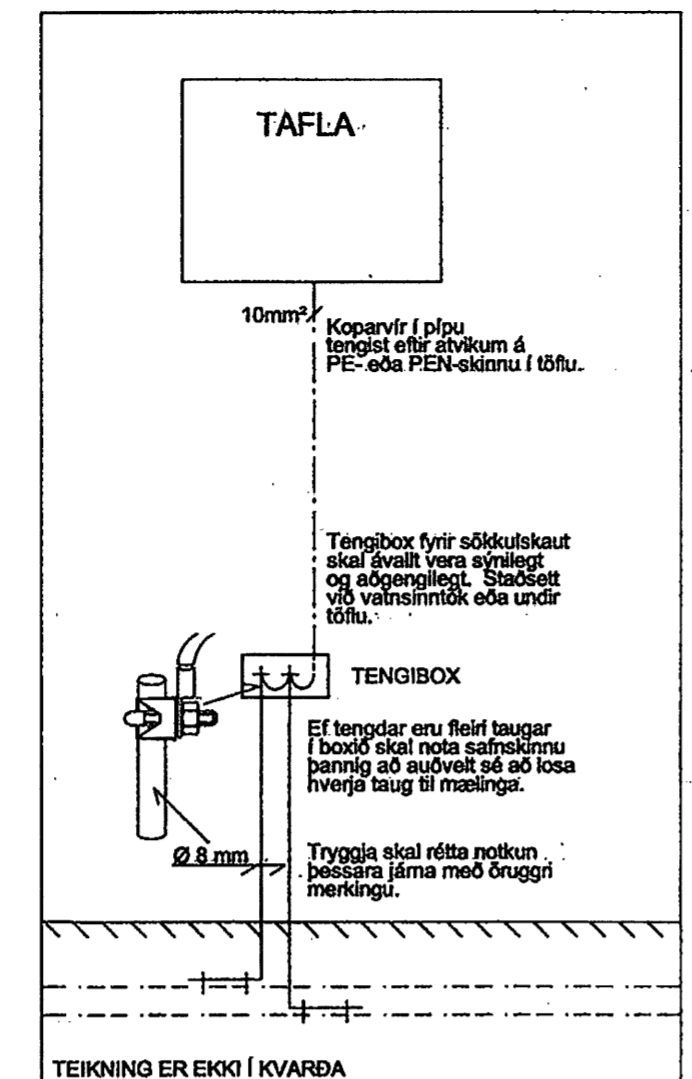


SNID Í TÖFLUVEGG
DÆMIGERÐUR FRÁGANGUR

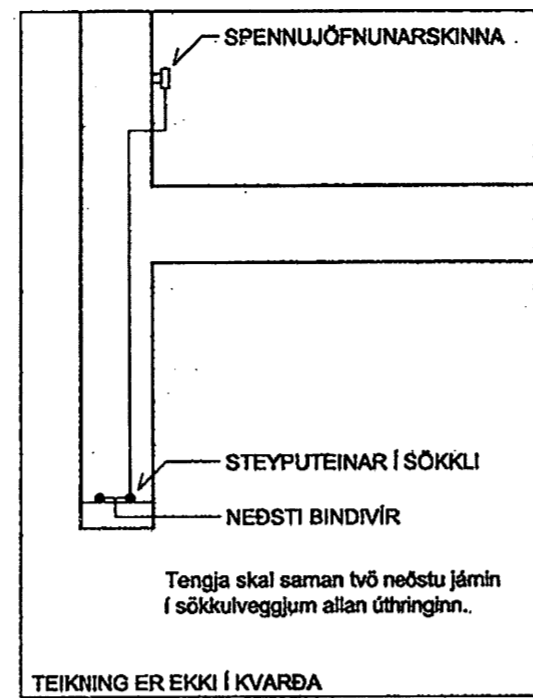


ÞVERSNID Í SÖKKLI
DÆMIGERÐUR FRÁGANGUR

VERKLÝSING SÖKKULSSKAUTS:
VERKTAKI SKAL TENGJA SAMAN TVÖ NEDSTU JÁRNIN Í SÖKKLINUM, ÞANNIG AÐ LEIDANDI SAMBAND FÁIST. JÁRNIN SKULU TENGD SAMAN MEÐ VÍRALÁSUM. MIÐAÐ SÉ VIÐ AÐ TVEIR OG TVEIR VÍRALÁSAR SÉU Á HVERRI SAMTENGINGU. TAKA SKAL TVÖ STEYPUJÁRN UPP ÚR FRAMLENGJA MEÐ 10mm² KOPAVÍR SEM TENGIST VIÐ PE SKINNU Í TÖFLU.

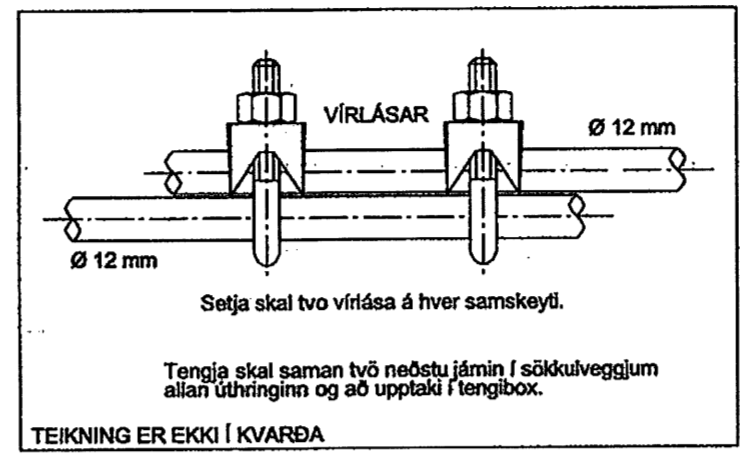

SAMTENGING STEYPUVEINA
DÆMIGERÐUR FRÁGANGUR

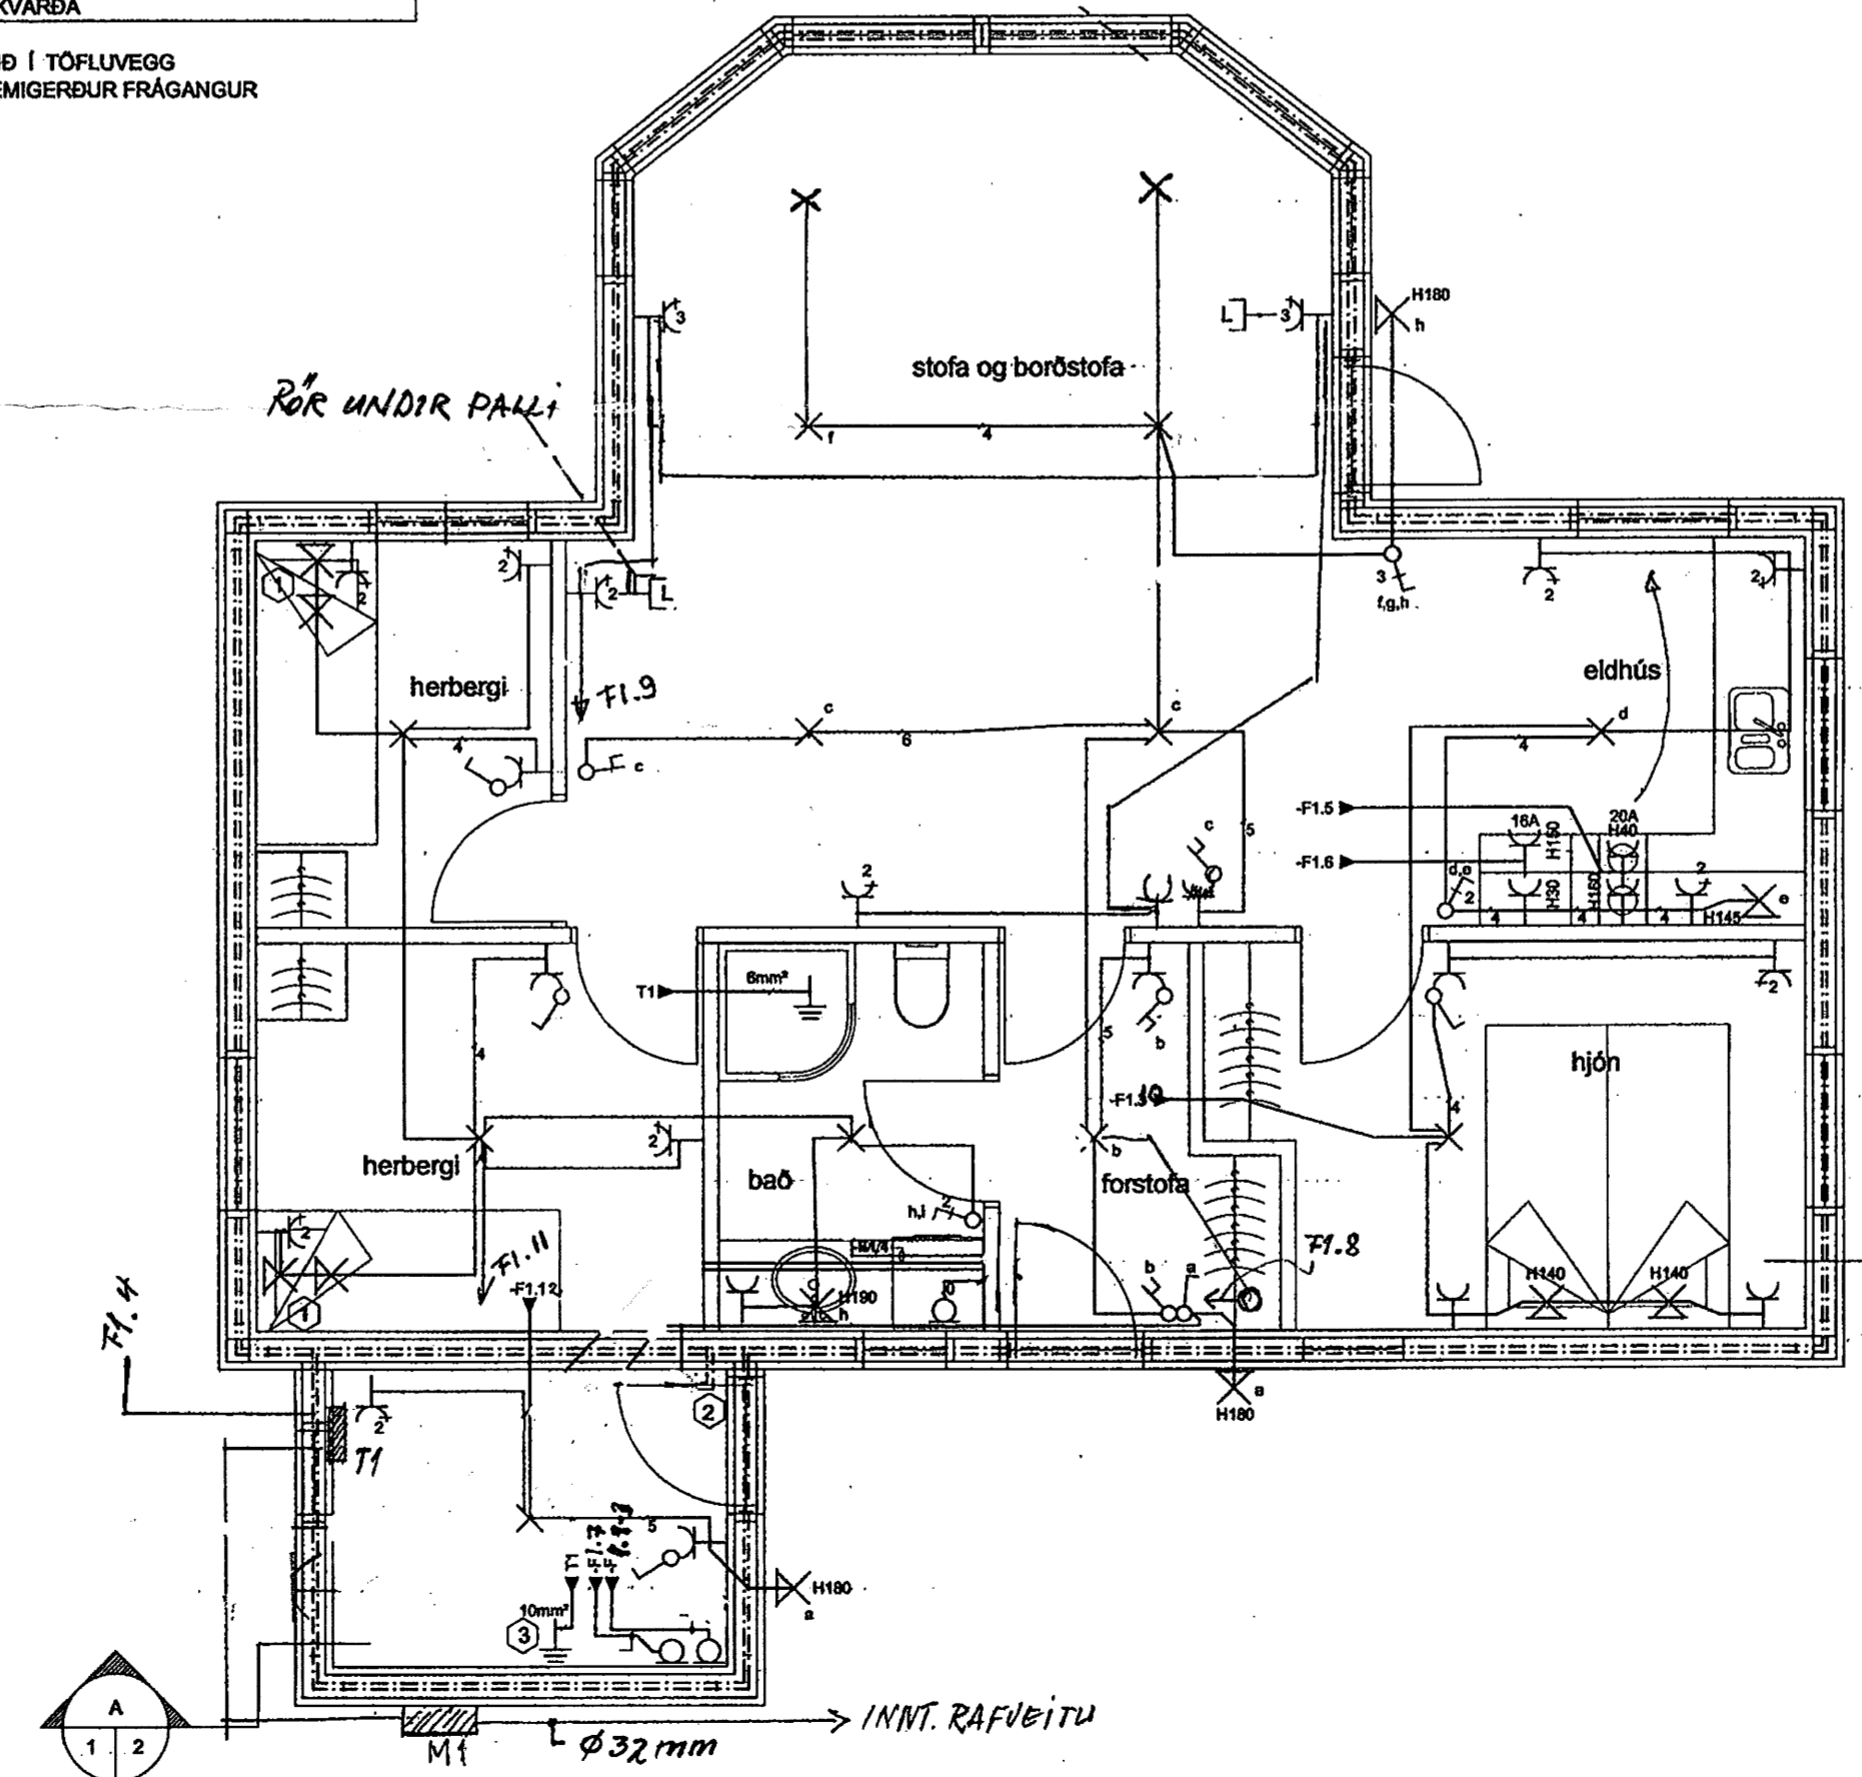

RAFLÖGN, 1:50

ATH!
LEIÐRETT TEIKNING

MÓTTEKIÐ
02 JAN. 2013
Byggingafræðingur / Málmeðhöfundur og Flóahfr.

SKÝRINGAR:
MÁLSTRAUMUR ROFA ER 10A.
MÁLSTRAUMUR TENGLA ER 16A.
RÖR ERU 16 mm MEÐ ÍDREGNUM VÍR 3x1.5 mm²,
NEMA ELDAVÉLALÖGN, VÍR 3x2.5 mm².
HÆÐ ROFA ER 110 cm.
HÆÐ TENGLA ER 20 cm.
HÆÐ TENGLA VIÐ ROFA ER 110 cm.
HÆÐ LOFTNETSTENGLA ER 20 cm.
Í ELDHÚSI, BAÐI OG GEYMSLU
ER HÆÐ TENGLA 110 cm. Í NEDRI BRÚN Á DÓSI.
— NEMA ANNAD SÉ GETIÐ Á TEIKNINGU —

- ① HÆÐ DÓSA SKAL ÁKVEÐA VIÐ BYGGINGU
- ② TENGIKASSI F. SÖKKULSSKAUT
- ③ JARÐTENGING VATNSPÍUKERFA
- ④ PEH RÖR TIL SÍÐARI NOTA (GARÐLÝSING)

ÖLL MÁL ERU Í SENTIMETURUM (cm), MIÐUÐ VIÐ FULLFRÁGANGNU GÓLFI.
ÖLL TÁKN ERU TÁKNRÆN OG BER AÐ SAMRÆM-LAGNIR AÐ TÆKJUM EFTIR AÐSTÆÐUM Á STAÐNUM

ÚTG.	DAGS.	BREYTING	HA.	YF.

VERKHLUTI
RAFLAGNIR
AFSTÖÐUMYND, SKÝRINGAR

KVARÐI	1:50		
HANNAÐ	TEIKNAD	YFIRE.	ÚTGAFA
GPR	GPR	GPR	

VERKKAUPI

GÖTLUHEITI
KLETTA'S 3

STAÐUR
Í LANDI BÚRFELLS

Gísli Þór Ragnarsson
RAFLAGNAHÖNNUNÐUR
Kambaseli 69, 109 Reykjavík

TEIKNING NR. 220506_1	BLAD NR. 1	N. BLAD NR. 2
DAGS. 22.05.06	VERK NR.	
SAMÐ. GPR	KENNT.	040367-5789