


MÓTTEKID

06 SEPT. 2010

*Andri Pálsson*  
Byggingafræðingur og Flóahfr.

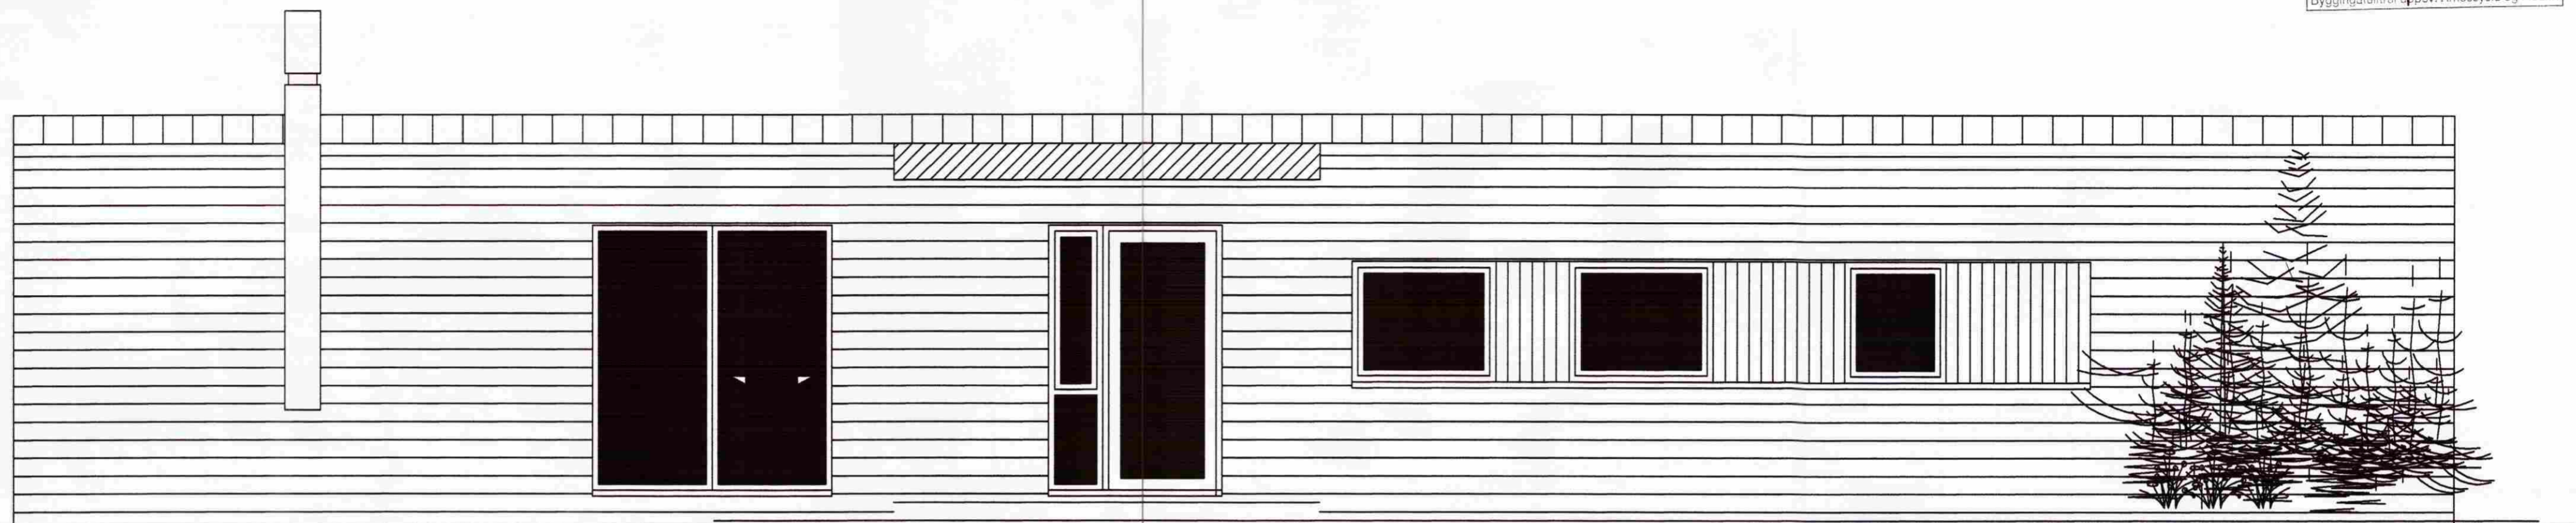

# ***Raflagnateikning***

***Frístundahús Klettás 6 Búrfelli II Grímsnesi***

**Raflær** Hönnunar og ráðgjafabjónusta

Sólvallagötu 8 230 Reykjaneshæ Sími. 694-7299 421-2935

Netfang: raflær@raflær.is jonpalmi@raflær.is

Jón Pálmi Skarphéðinsson raflærðingur og löggiltur raflagnahönnuður Kt: 201045-7899

*Jón Pálmi Skarphéðinsson*