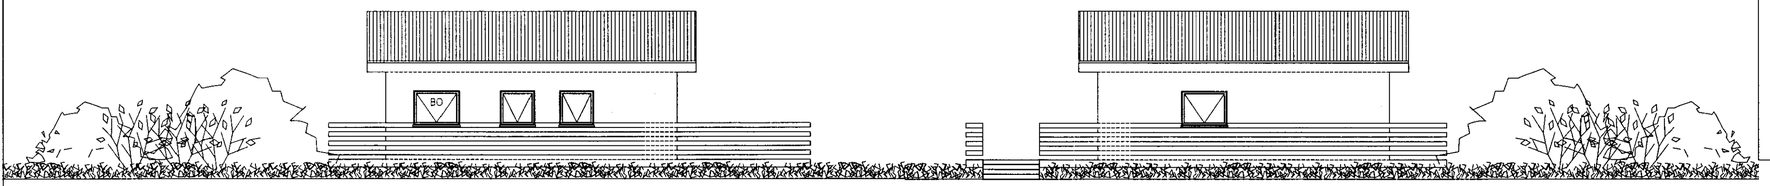

VESTURLANGHLIÐ 1:100

AUSTURLANGHLIÐ 1:100

SAMÞYKKT
31 MARS 2010
Byggingafulltrúi uppsv. Árnessýslu og Flóahr.

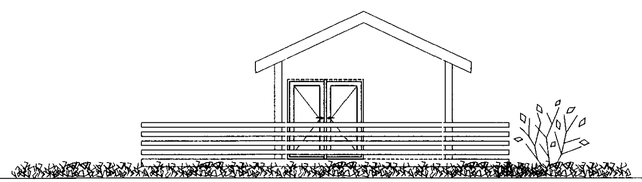

SUÐURGAFL 1:100

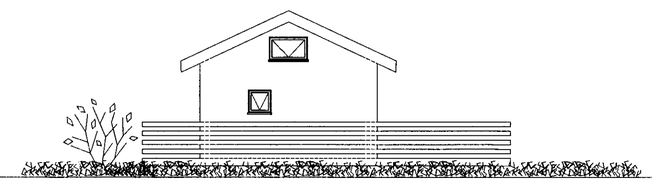

NORÐURGAFL 1:100

Byggingarlýsing Framtíðar gesthús

Húsið er staðsett innan byggingarreits sem sýndur er á deiliskipulagi.

Kalt vatn er úr hreppsveitu.

Húsið stendur á timbur staurum.

Í burðargrind útveggja skal nota 50 x 120mm. timbur. Klætt er utan á grind 9 mm krossvið og 24mm grind fyrir 15mm lárétta panilklæðningu. Klæðning skal rakavarin í náttúrulegum lit.
Innan á útveggjagrind kemur rakavarnarlag, svo 24mm afréttingargrind og 10mm panilklæðning.
Þak er byggt upp með hefluðum sperrum 50 x 200 mm. Klætt er undir sperrur með panilklæðningu, Þá afréttingargrind, þar næst kemur rakavarnarlag, síðan sperrur og einangrun milli þeirra og heilklætt ofaná sperrur með borðaklæðningu, Þakpappa og bárujárni á ystu klæðningu.

Einangrun gólfs er 125mm steinull, einangrun útveggja er 120mm steinull og einangrun þaks er 125mm steinull.

Rotþrö skal vera um 2.600 lítra, þriggja hólfa og staðsett amk. 10 metra innan lóðamarka. Allur frágangur á rotþrö skal vera samkvæmt ákvæðum byggingarreglugerðar og háð samþykki heilbrigðisfulltrúa Suðurlands.

Nákvæmari staðsetningu húss á lóð skal gerð í samráði við byggingarfulltrúa og byggingarnefnd Grímsness.

SL SLÖKKVITÆKI

R REYKSKYNJARI.

BO BJÖRGUNAROP

HELSTU STÆRÐIR: SJÁ SKRÁNINGARTÖFLU

FLATARMÁL HÚSS: 30.3 M2

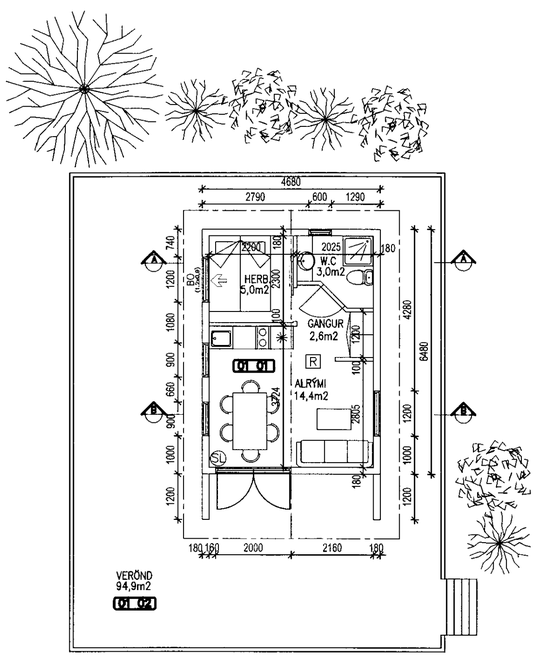

GRUNNMYND 1:100

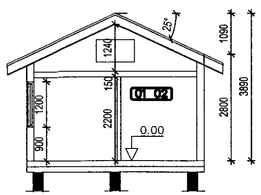

SNIÐ A 1:100

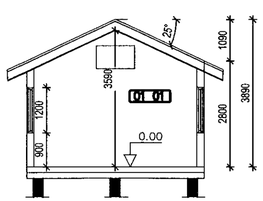

SNIÐ B 1:100

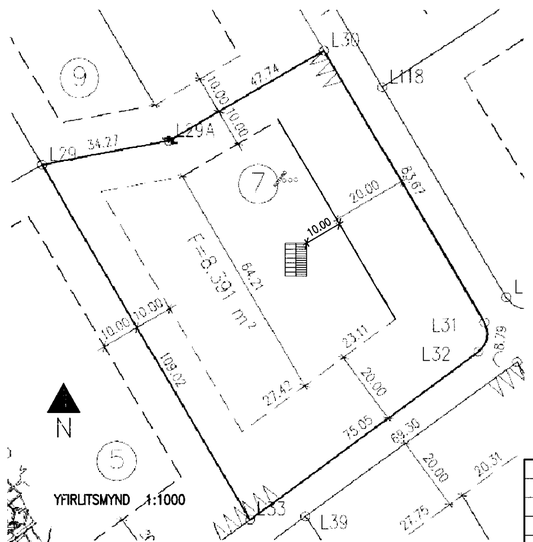

YFIRLITSMYND 1:1000

Nr.	Dags.	Breyting	Samþ.
-	-	-	-
-	-	-	-
-	-	-	-
-	-	-	-

Frumstærð blaðs	Minnkað í 1:41	Mkv.:	Dags.:	Verk.nr.:	Teikn.nr.:
A:2	A:3	1:100, 1:1000	12.10.2009	VS09001	002
			Hannað: HG	Teiknað: GJJ	Yfirf:

VERKFRÆÐISTOFA SUÐURNESJA
Vikurbraut 13, 230 Reykjanesbæ
Sími: 4 200 100, Fax: 4 200 111
Veffang: http://www.vss.is
Netfang: vs@vss.is

Klettás 7
Búrfell

Grunnmynd, útlit og snið
Afstöðumynd

Samþ.: kt.090856-3249

Samræmingarhönnuður: kt.130264-2639