
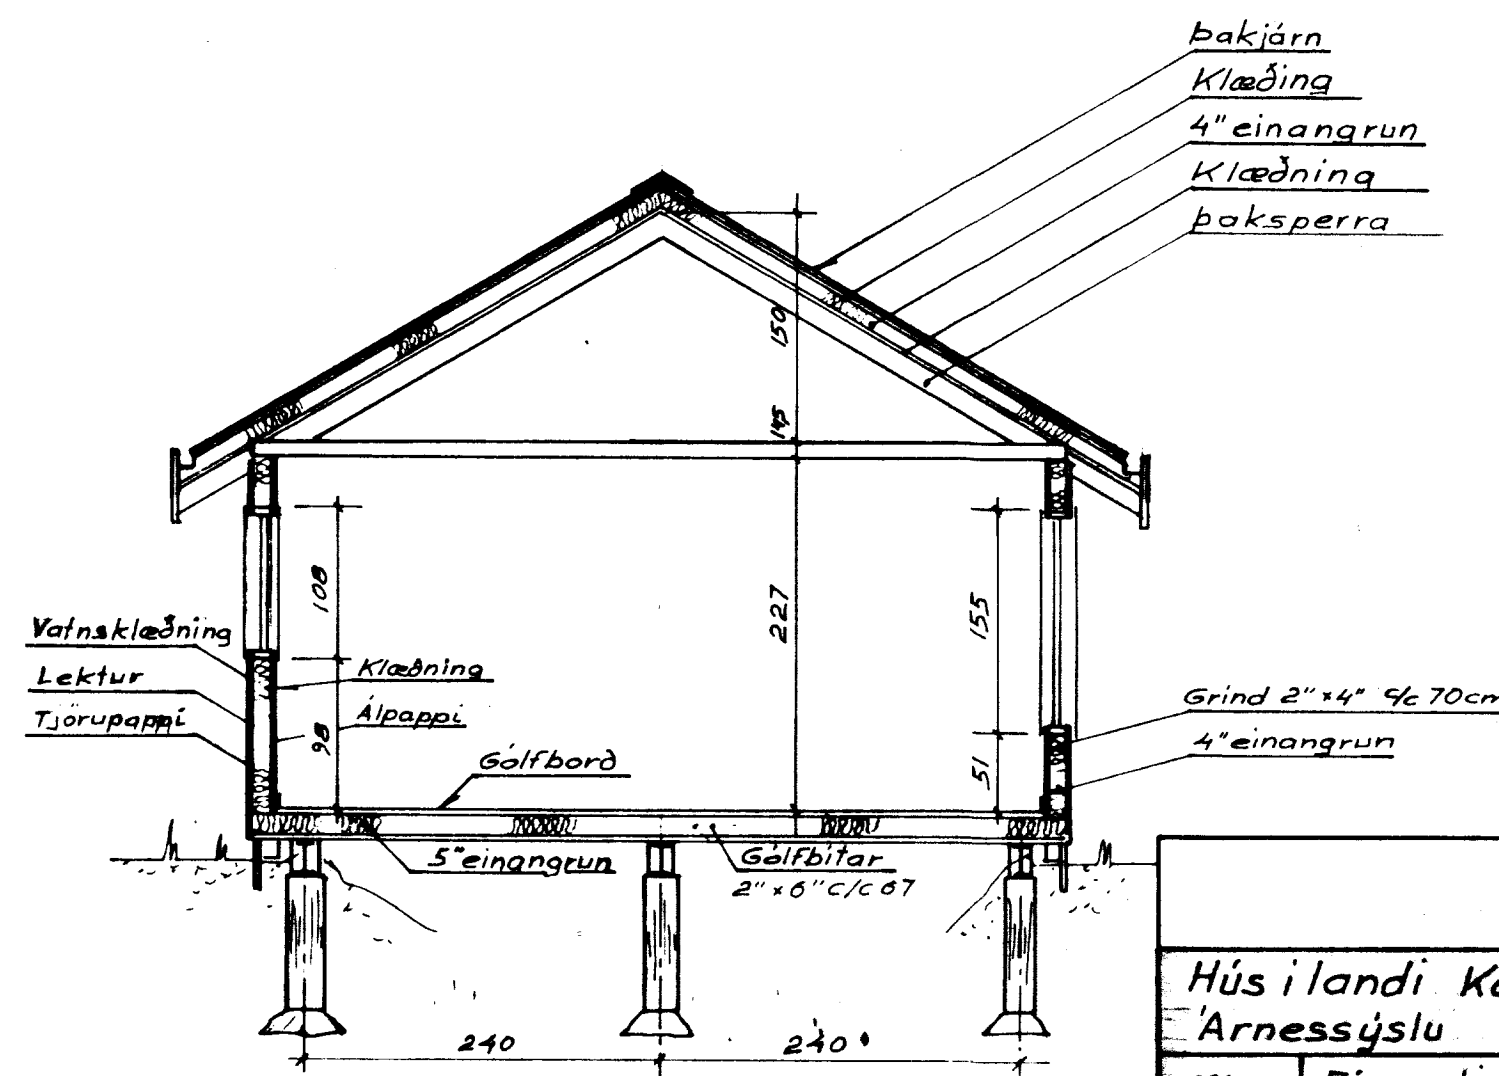
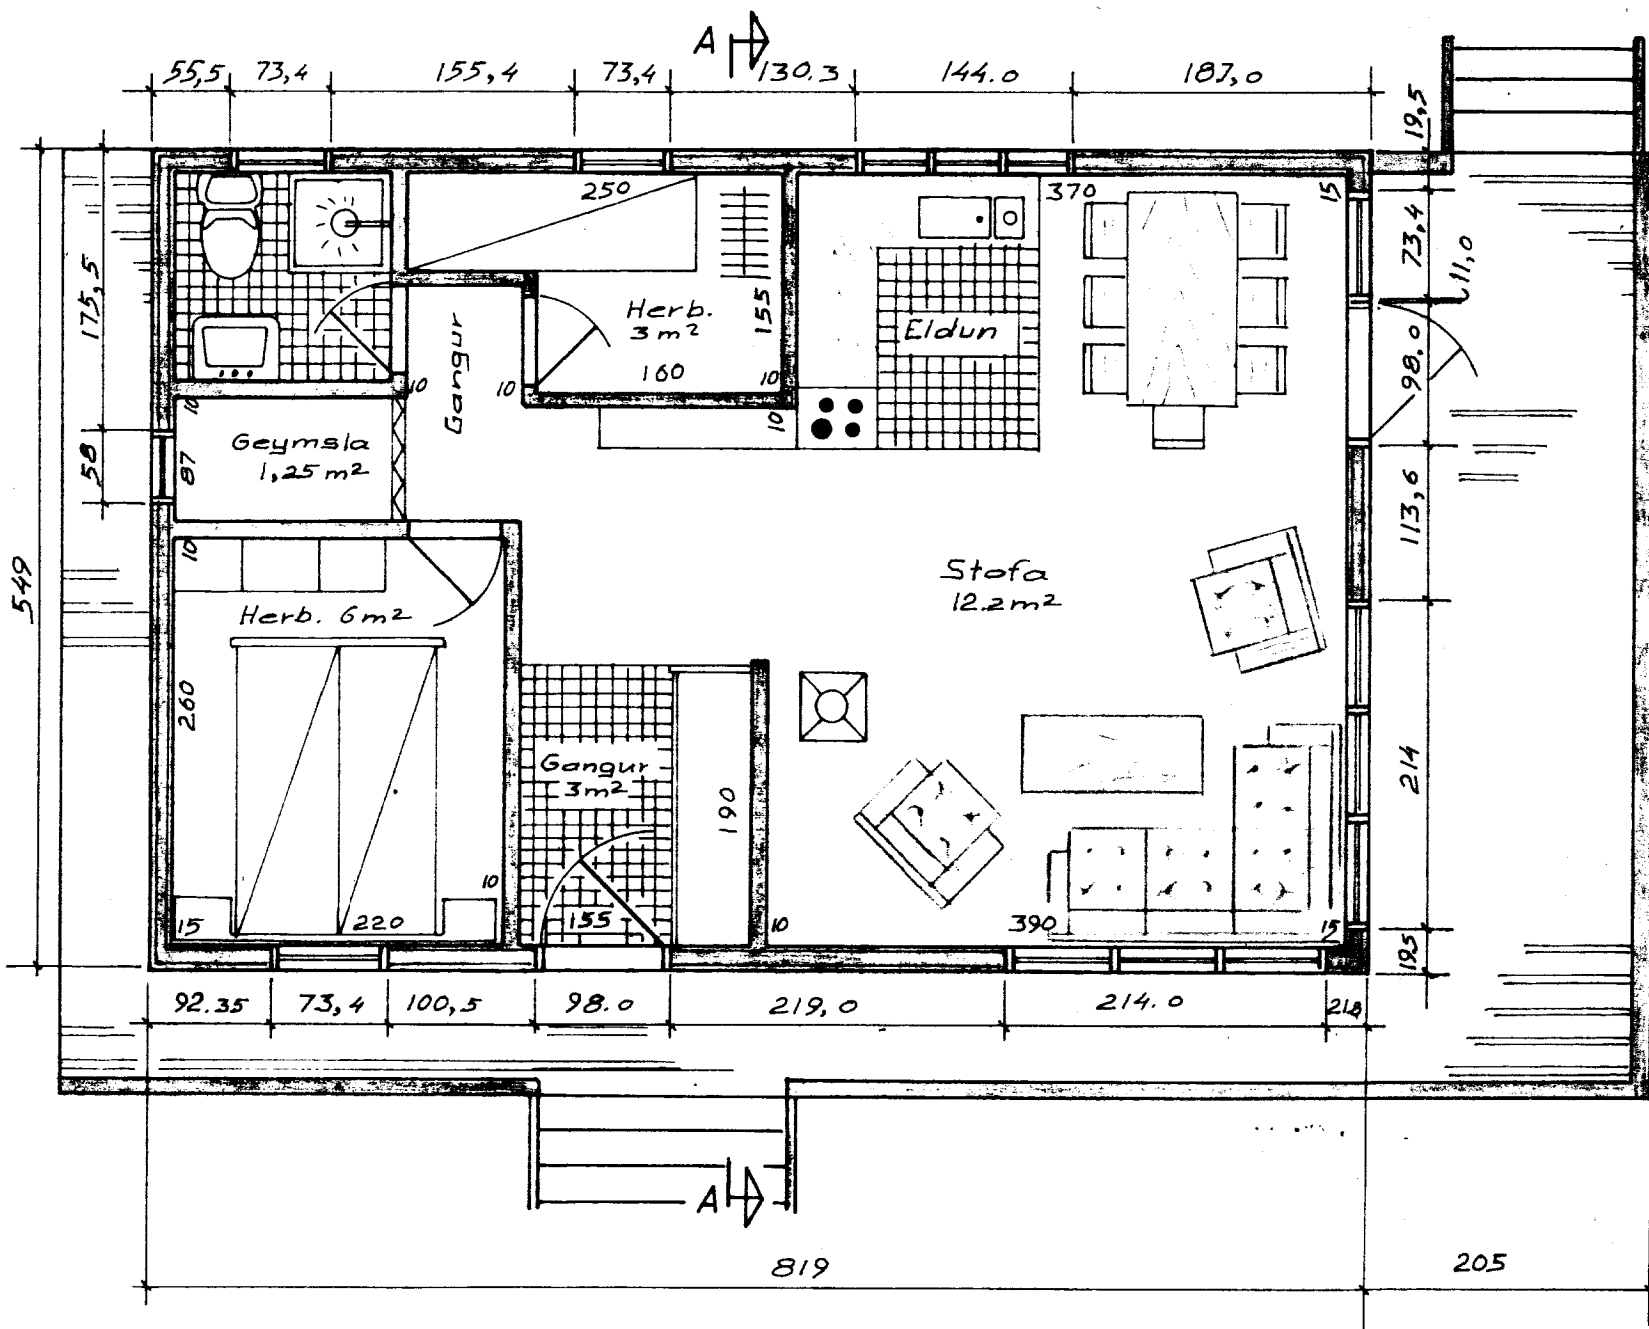
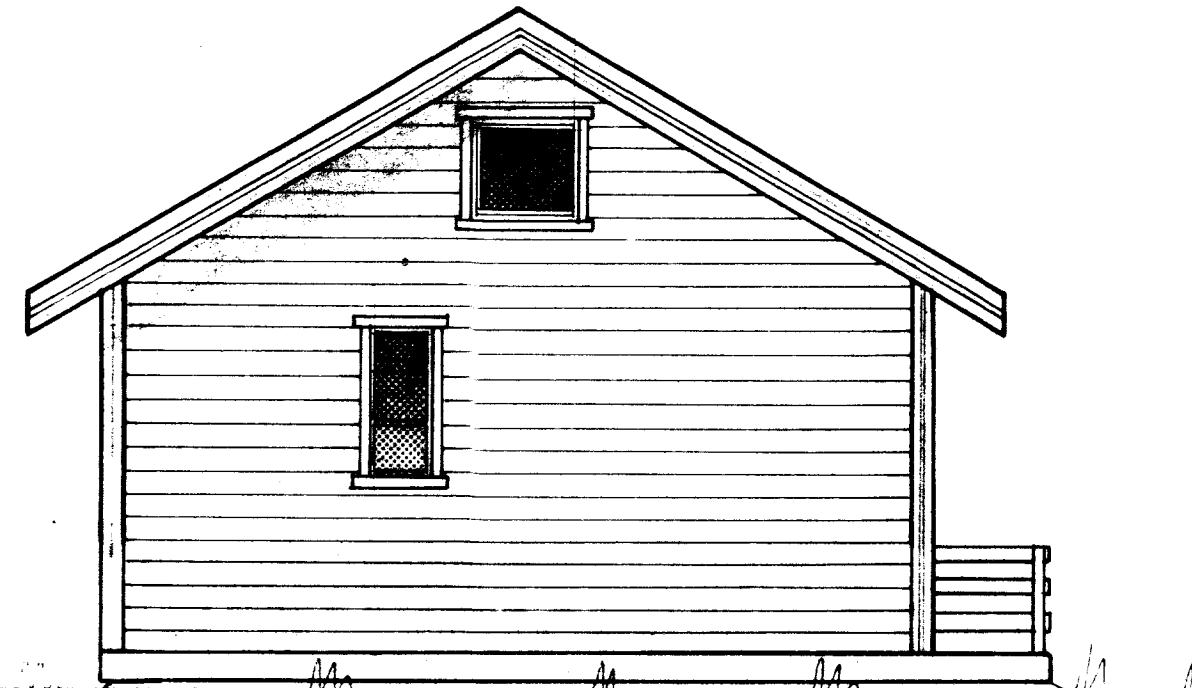
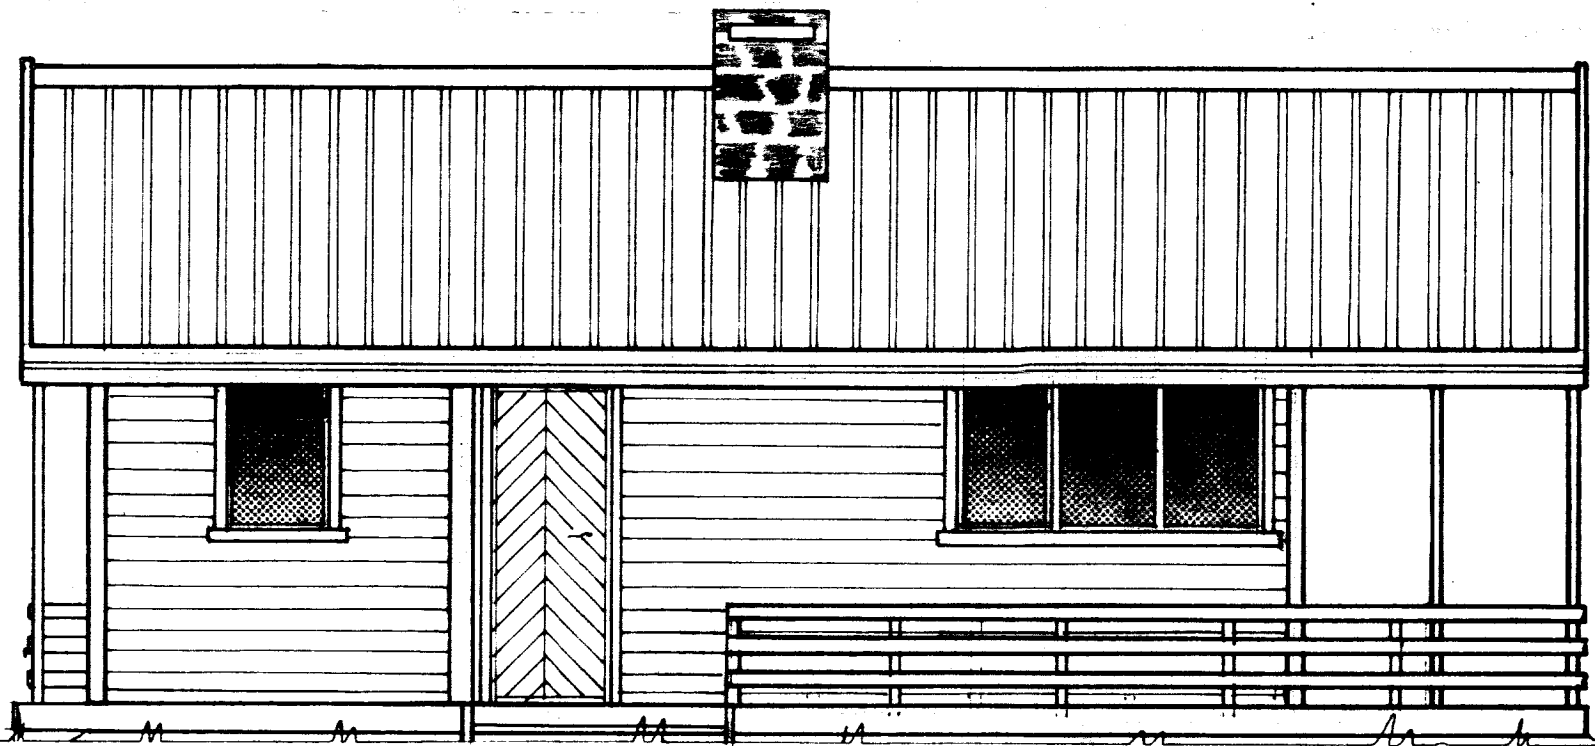
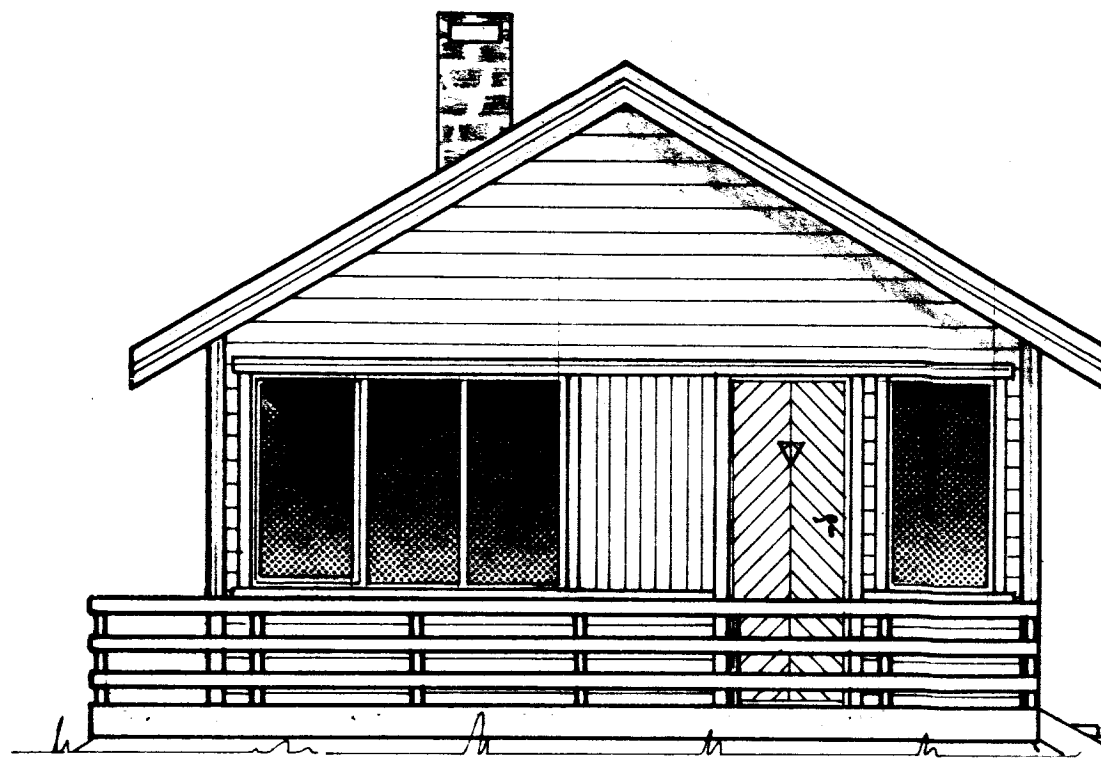


Talningu þessa og lýsingu eða móði þar af má ekki nota, endurgera eða flytja með neinu móti á hvaða formi sem er eða með hvaða aðferð sem er þar með tekið ljósrítun, mikrófilmum og skráning eða með nokkru upplýsingagævinu, eða endurheimtakerfi án skriflegs leyfis frá höfund.

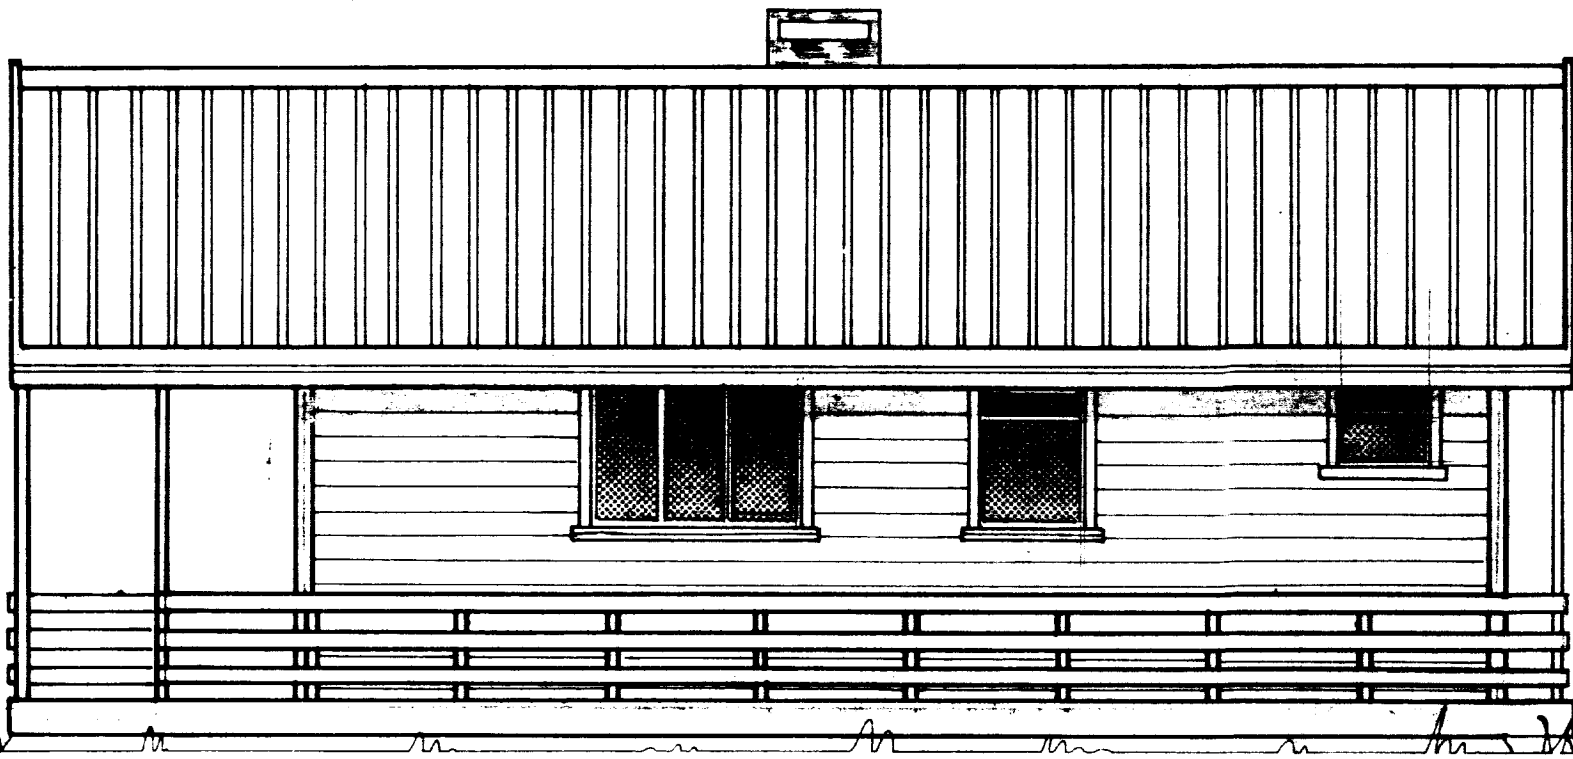

ÞEGGINGAFULLTRUI  
Sanna 28/10'85  
GRIMSNESSHREPPS  
Hólmur Ólafsson

Sumarhús:  
Gerð\_009 m/svefnlofti  
Stærð\_44 m²  
Veröld\_17 m²

TEIKNIVANGUR		
Hús í landi Kaldárhöfða Grimsneshreppi Arnessýslu		
Mkv 1:50	Eigandi Þórey Erna Sigvalda-dóttir Heiðarþæ 13 110 Rvík Nafnr. 9545-0415 Sími 685909	Dags: 27.09.85 T. K.M. R. O. T.B.
Órinn Baldvínsson Jörkfr V.F.I. Línstími Nagmúson		Nr. 009 SL.