

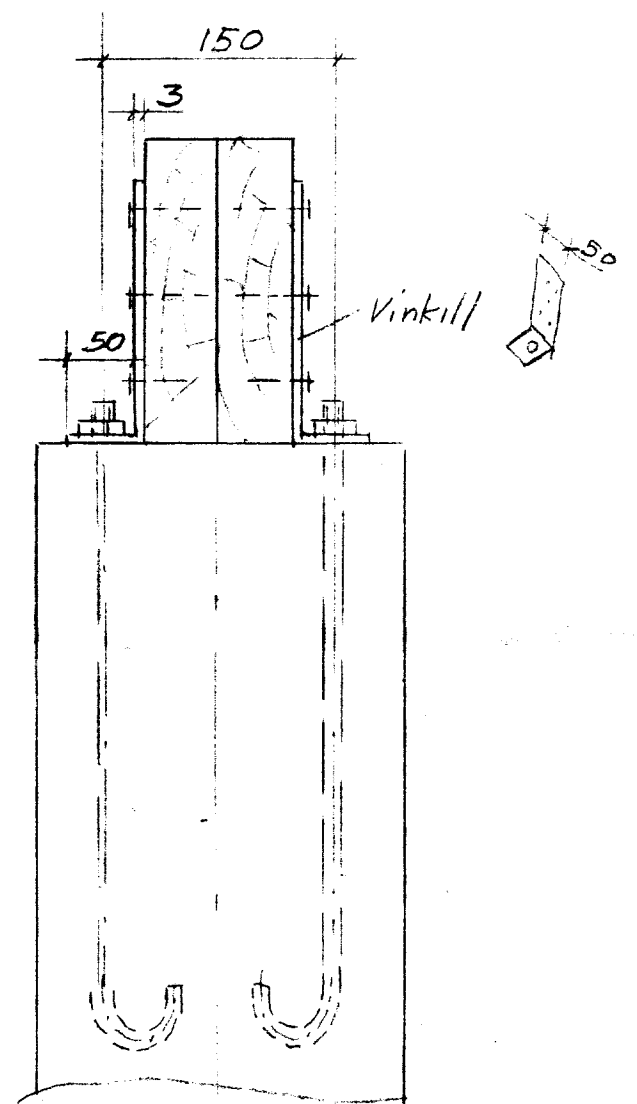
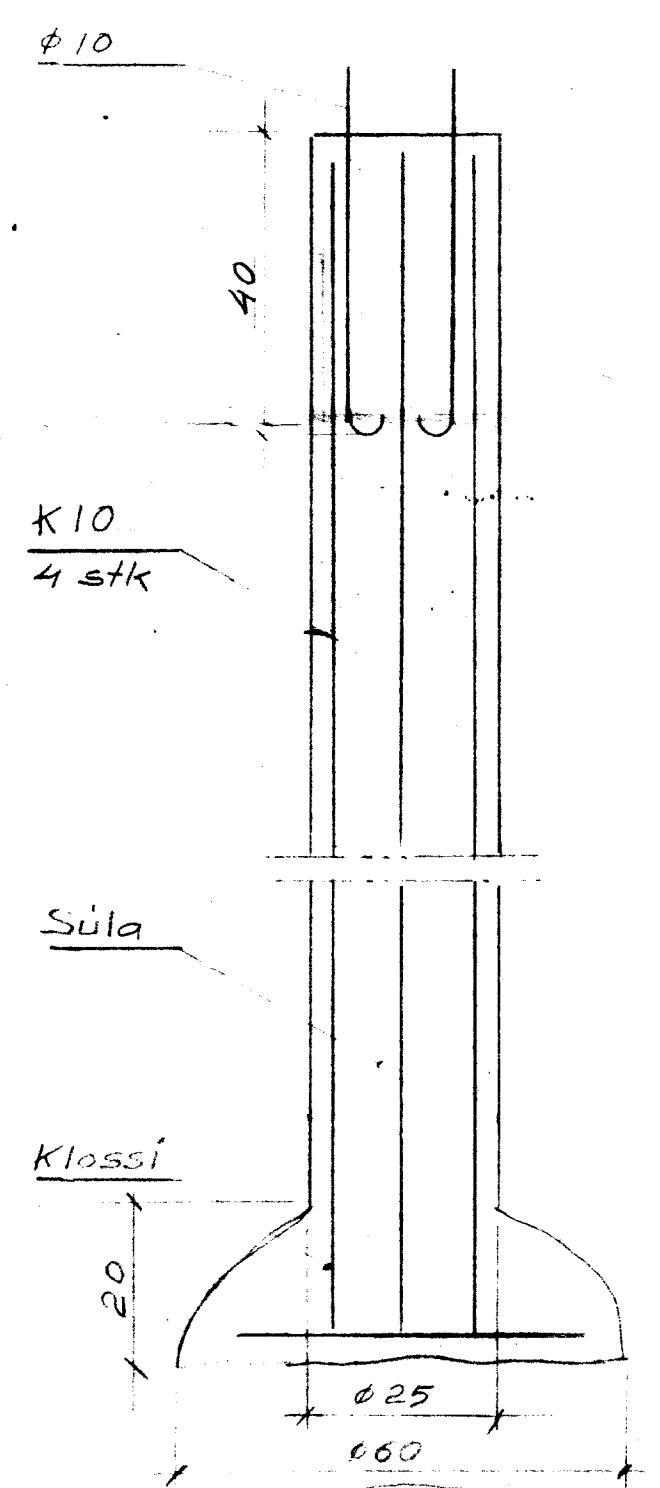


Útgäfa I

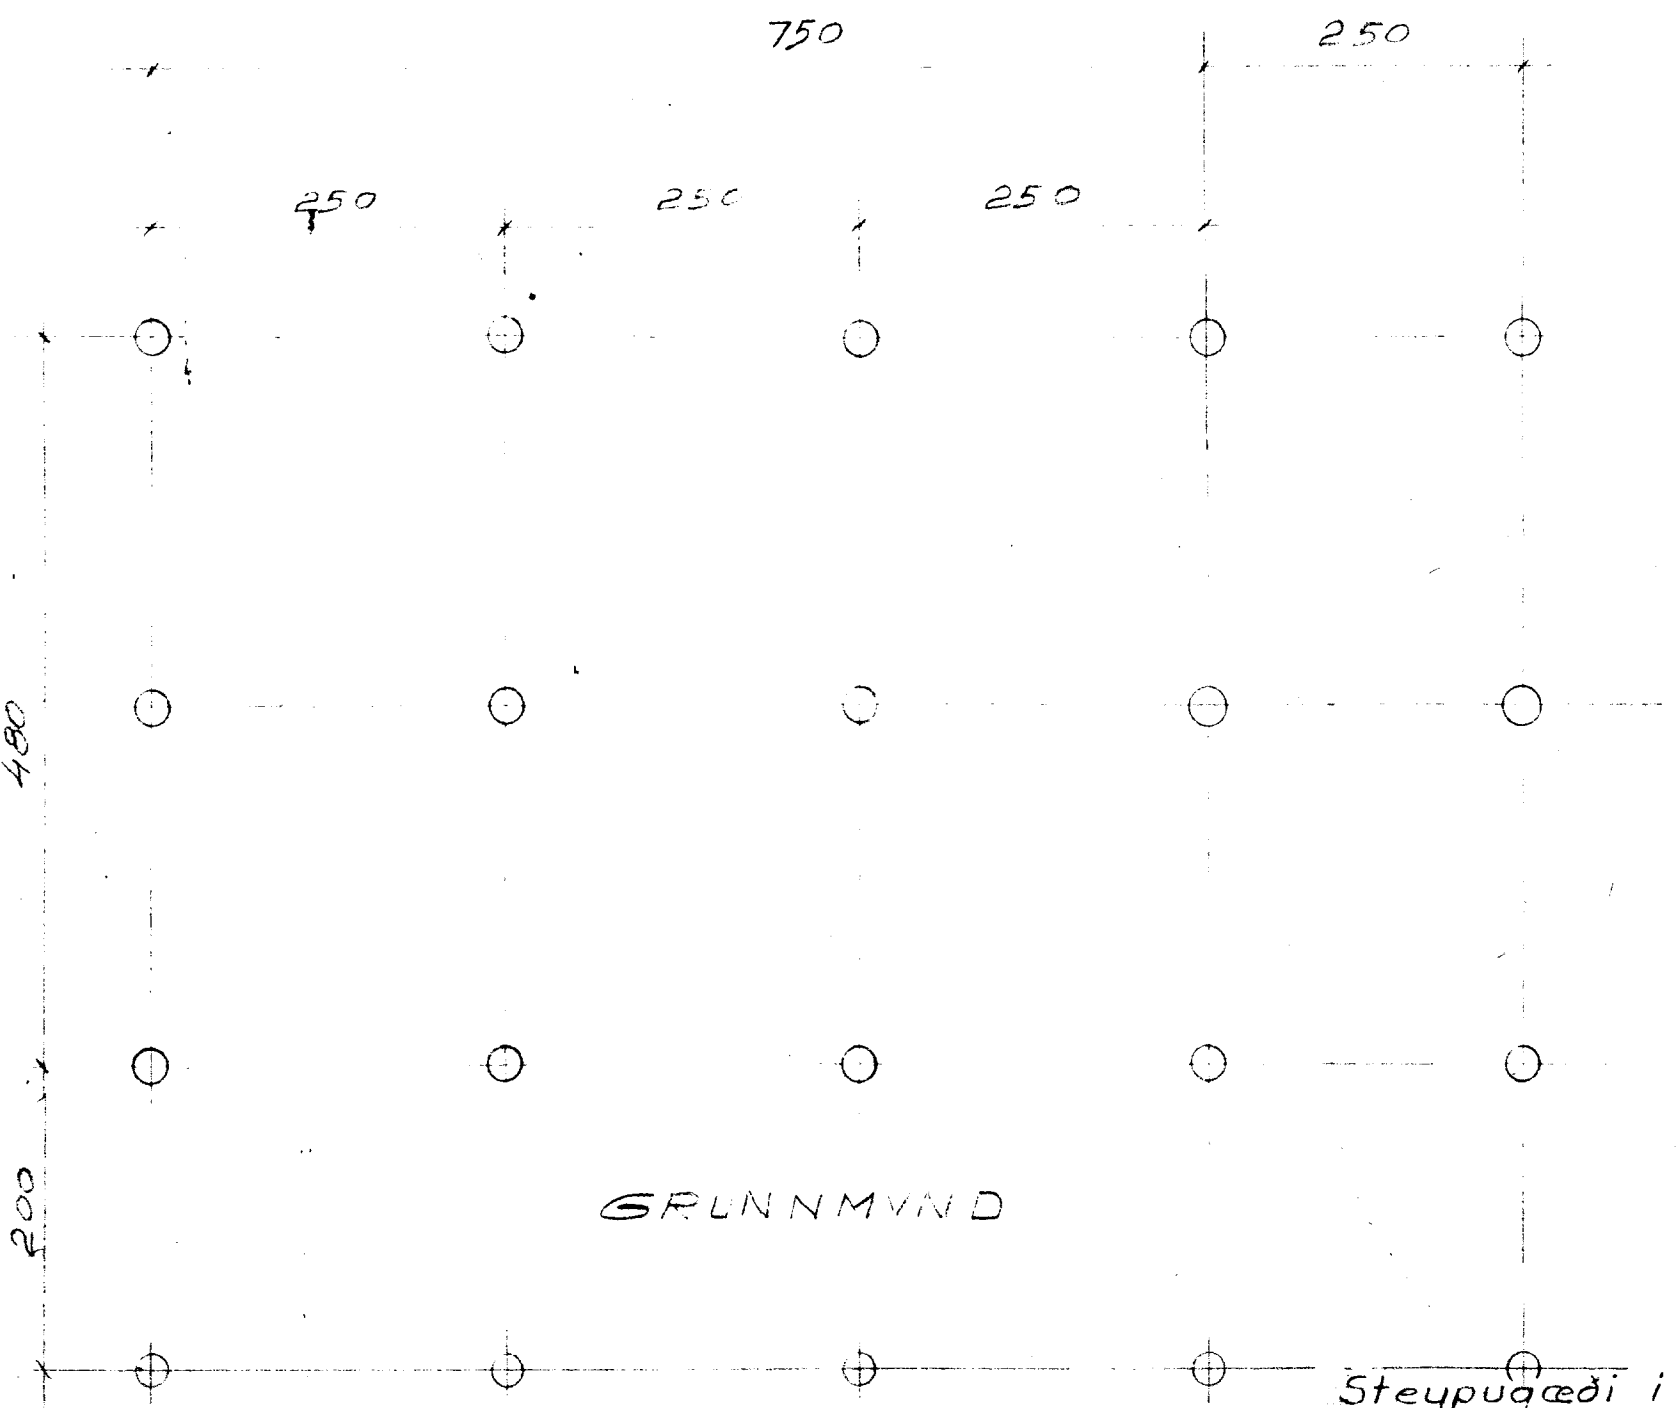

Útgäfa II

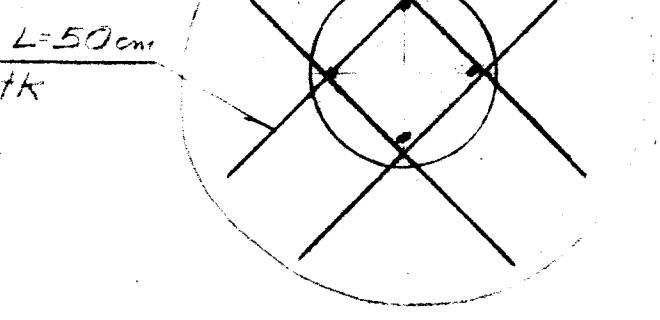

Steypugæði i undirstöðum S-160. Jarðvegur undir súlum þarf að þela álag, 7 t/m²

Súluundirstöður	TEIKNIVANGUR Súðarvogi 4, 104 Reykjavík Nnr. 8859 - 1461. Sími 81217 Pósthólf 4362, 124 Reykjavík
Stærð 8,10 m x 5,4 m	
Nr. 02	