

SUDAUSTUR HLID




NORÐAUSTUR GAFL




Samp. 17/8'88  
H. P. Einarsson



NORÐVESTUR HLID

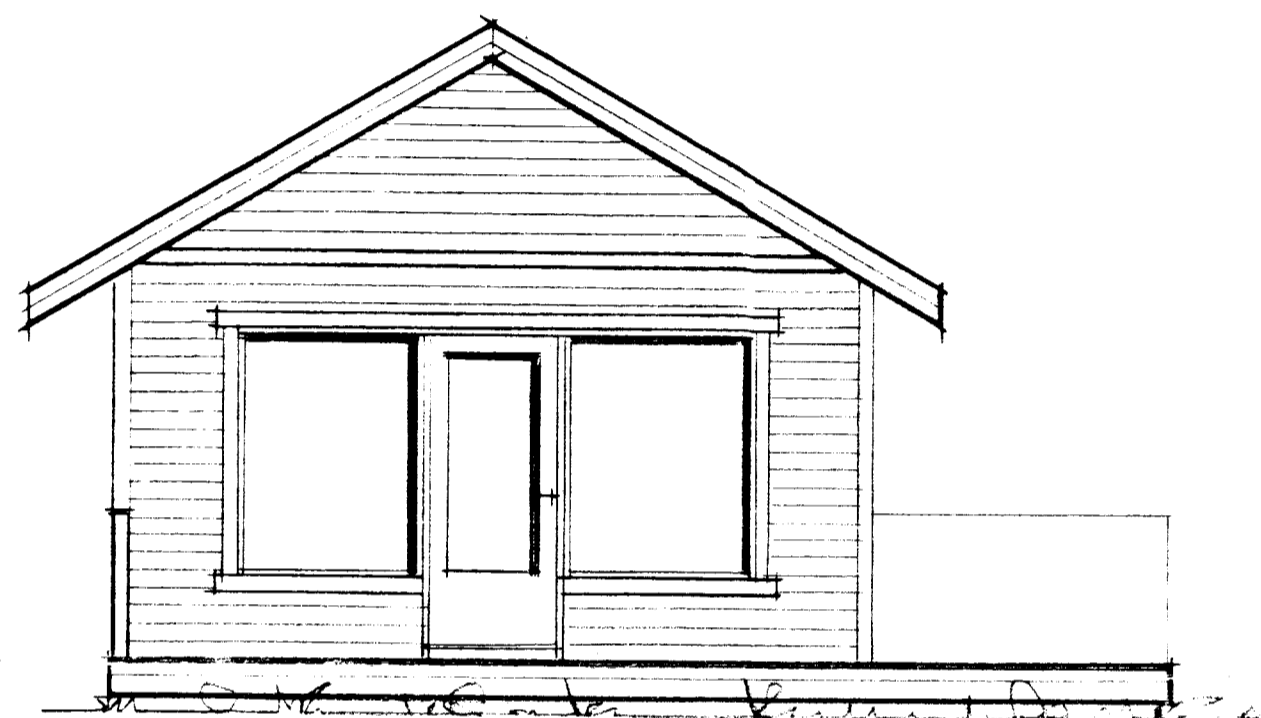

SUDVESTUR GAFL

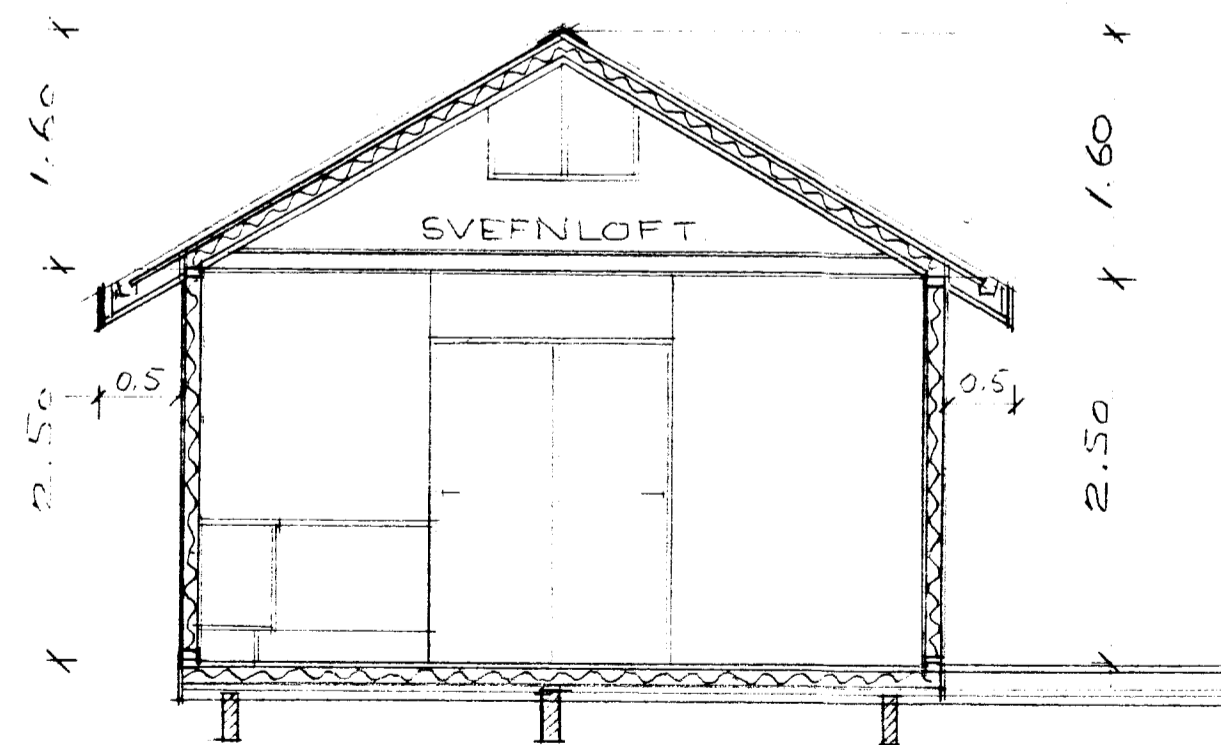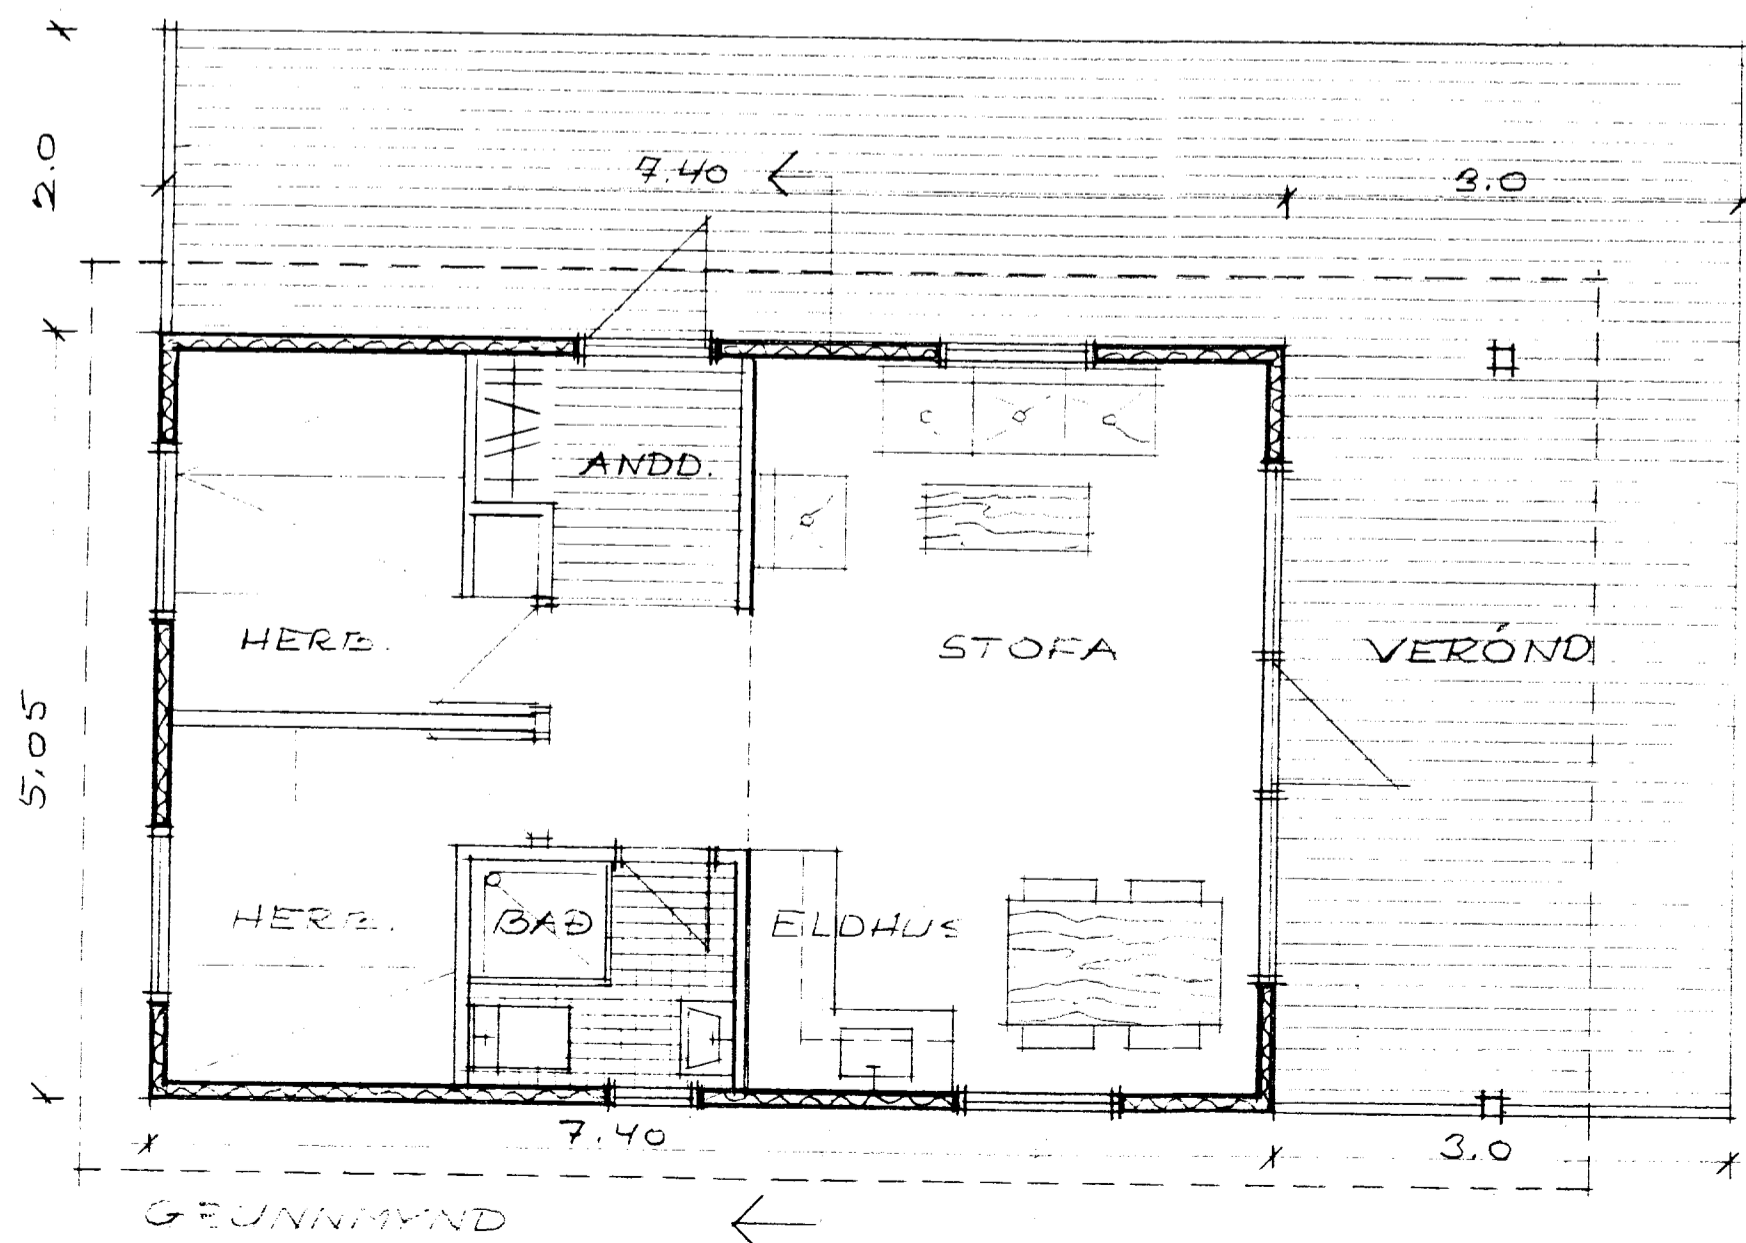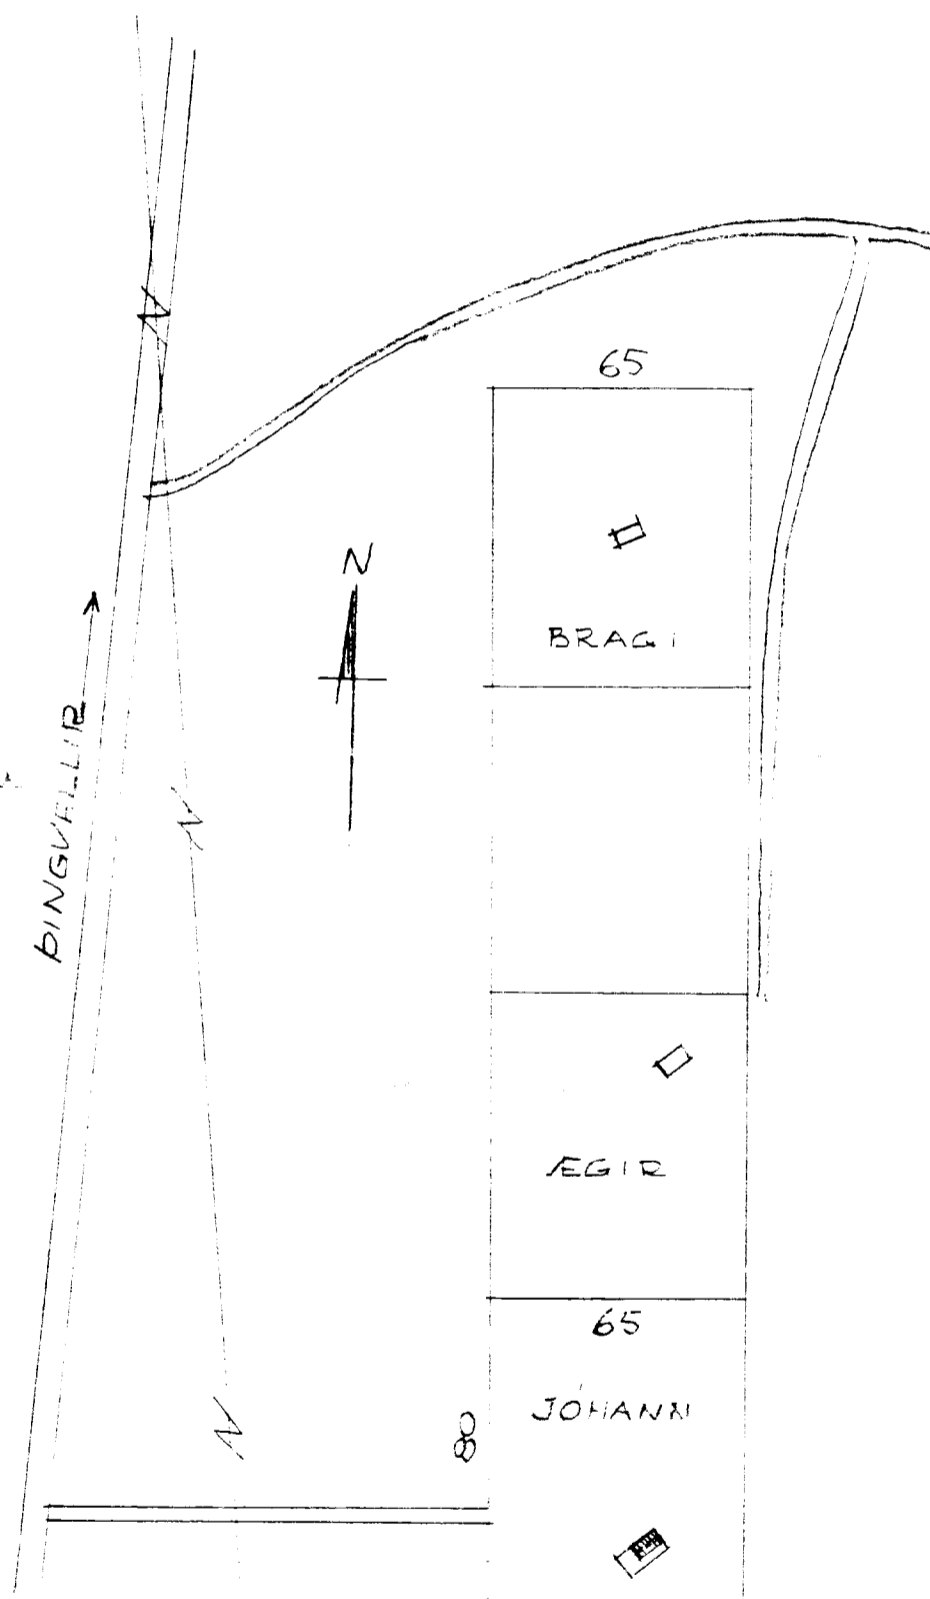

SNEIÐING

STÆRÐIÐ:  
FLATARMÁL 37.5 M<sup>2</sup>  
RUMMÁL 123.7 M<sup>3</sup>

SUMARHUS JOHANNSS ÞJÓRNSS OG UNNAR STEFANSDÓTTUR		
1150	GRUNNMYND, ÚTLIT	20.7/8
Samp.	SNEIÐING OG AFSTÖÐUMYND	1
SIGURBJARNI GUÐNÁSON BYGGINGAÐFRÆÐINGUR HAUKSHOLMUM 5. 741		