



Samþykkt  
 23. AUG. 2005  
 Pálmar Guðmundsson  
 Byggingar- og húsnæðisráðgjafi

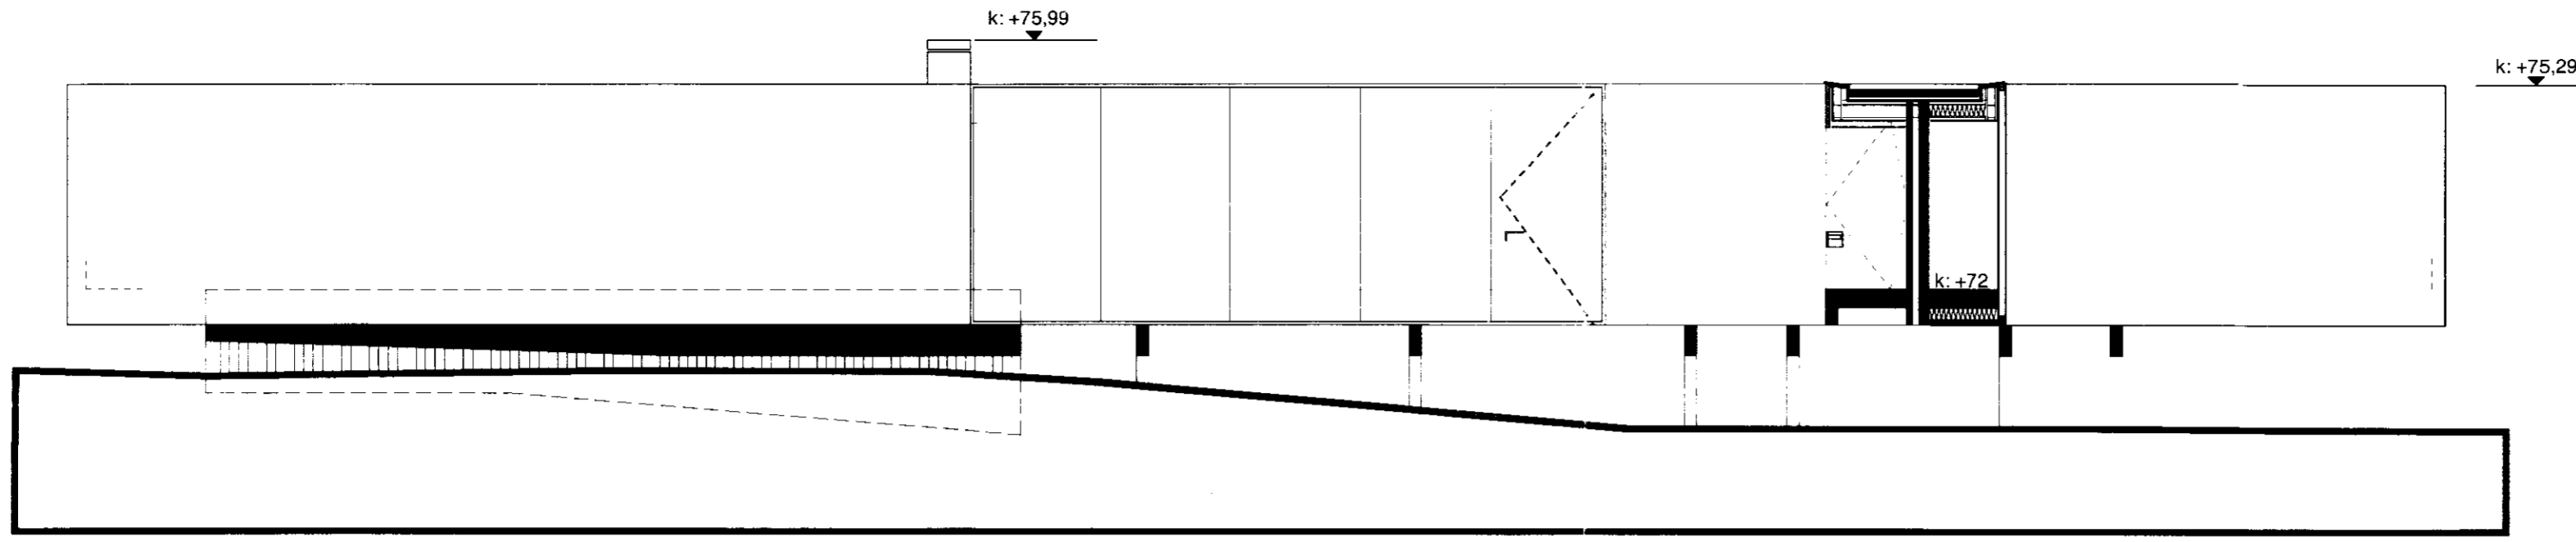


ÚTLIT AUSTUR / SNIÐ A

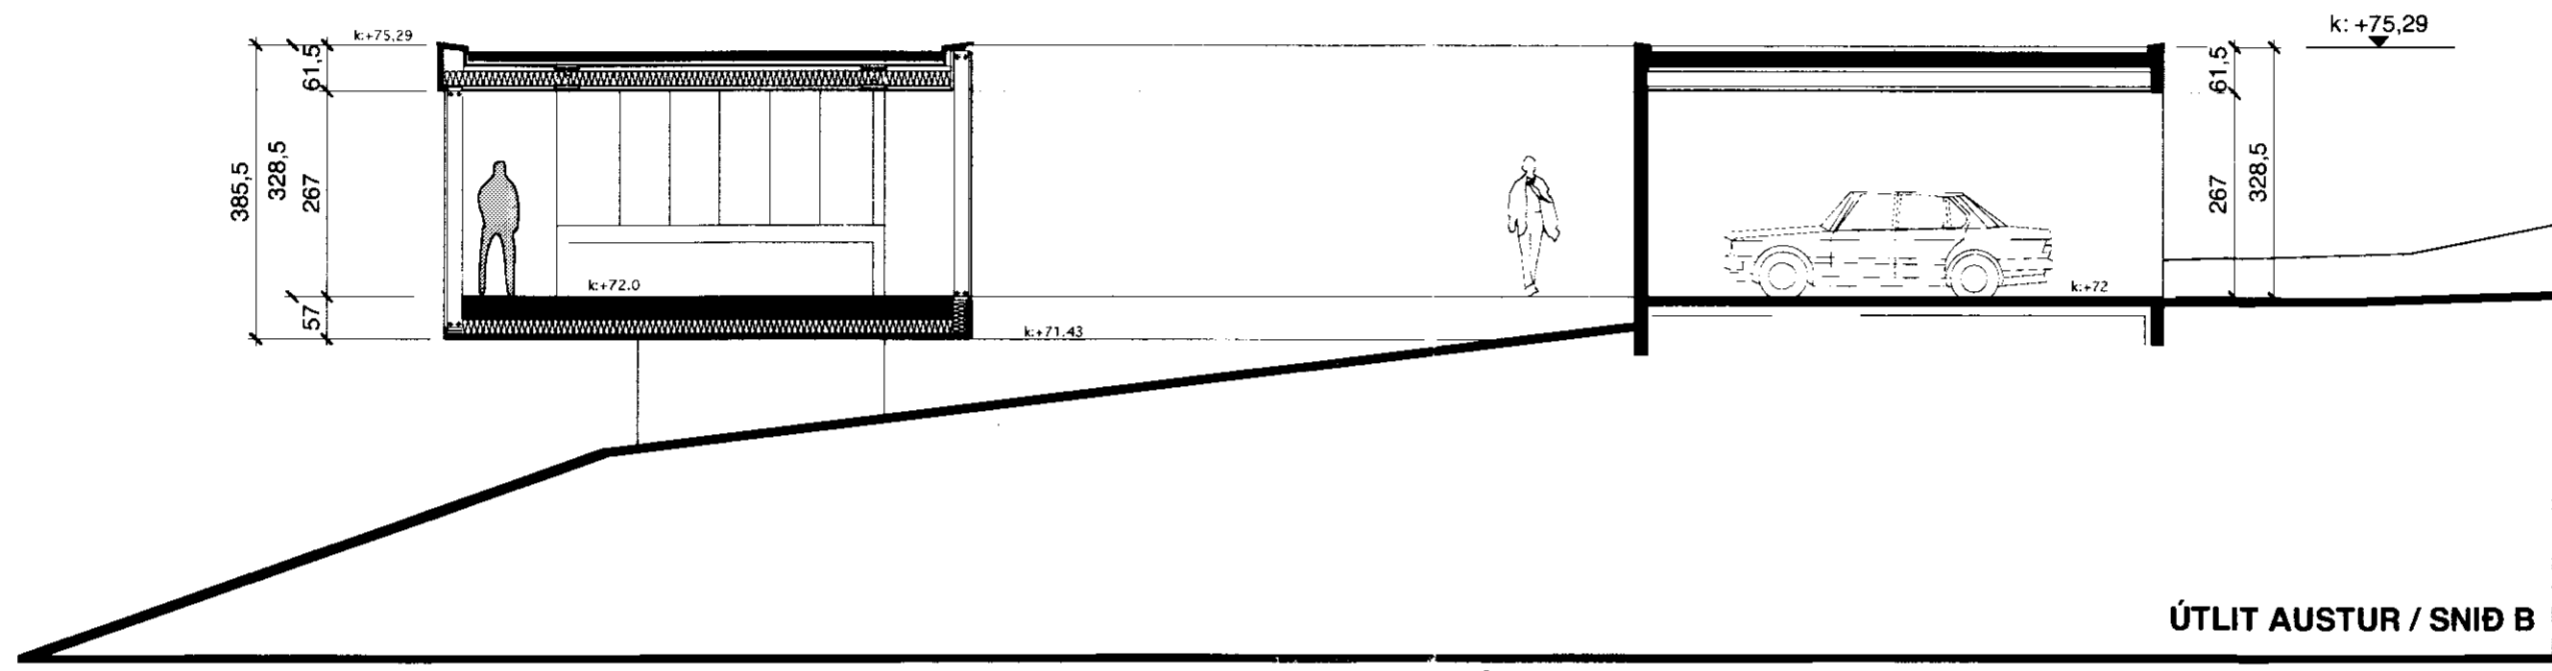


ÚTLIT AUSTUR / SNIÐ B

E	
D	
C	26.07.05 Staðsetning, hæðarlega, bílskyli, stækkun
B	
A	12.11.04 Aðaluppdr. pk

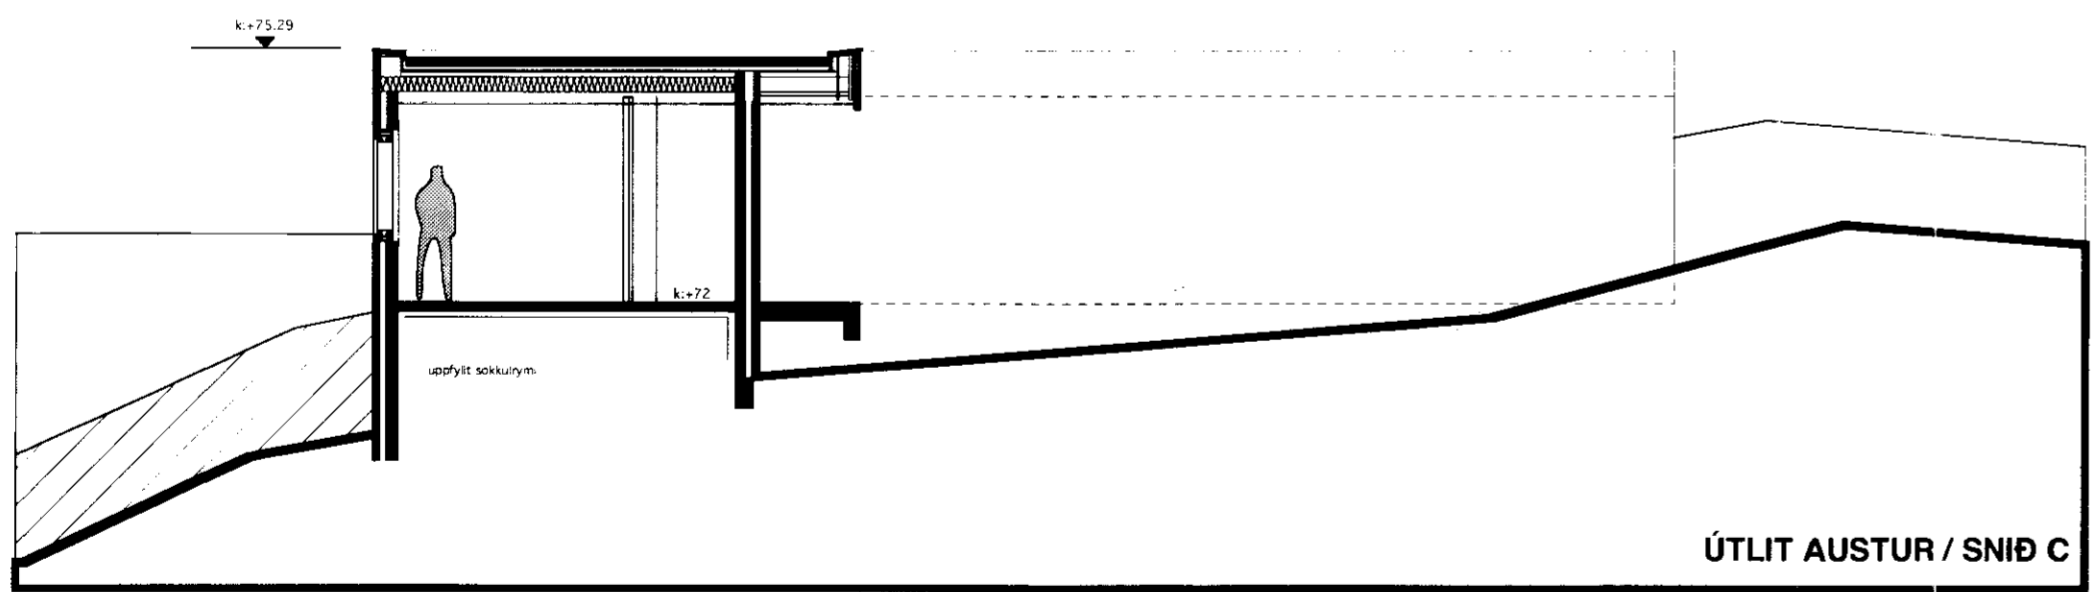

ÚTLIT AUSTUR / SNIÐ C

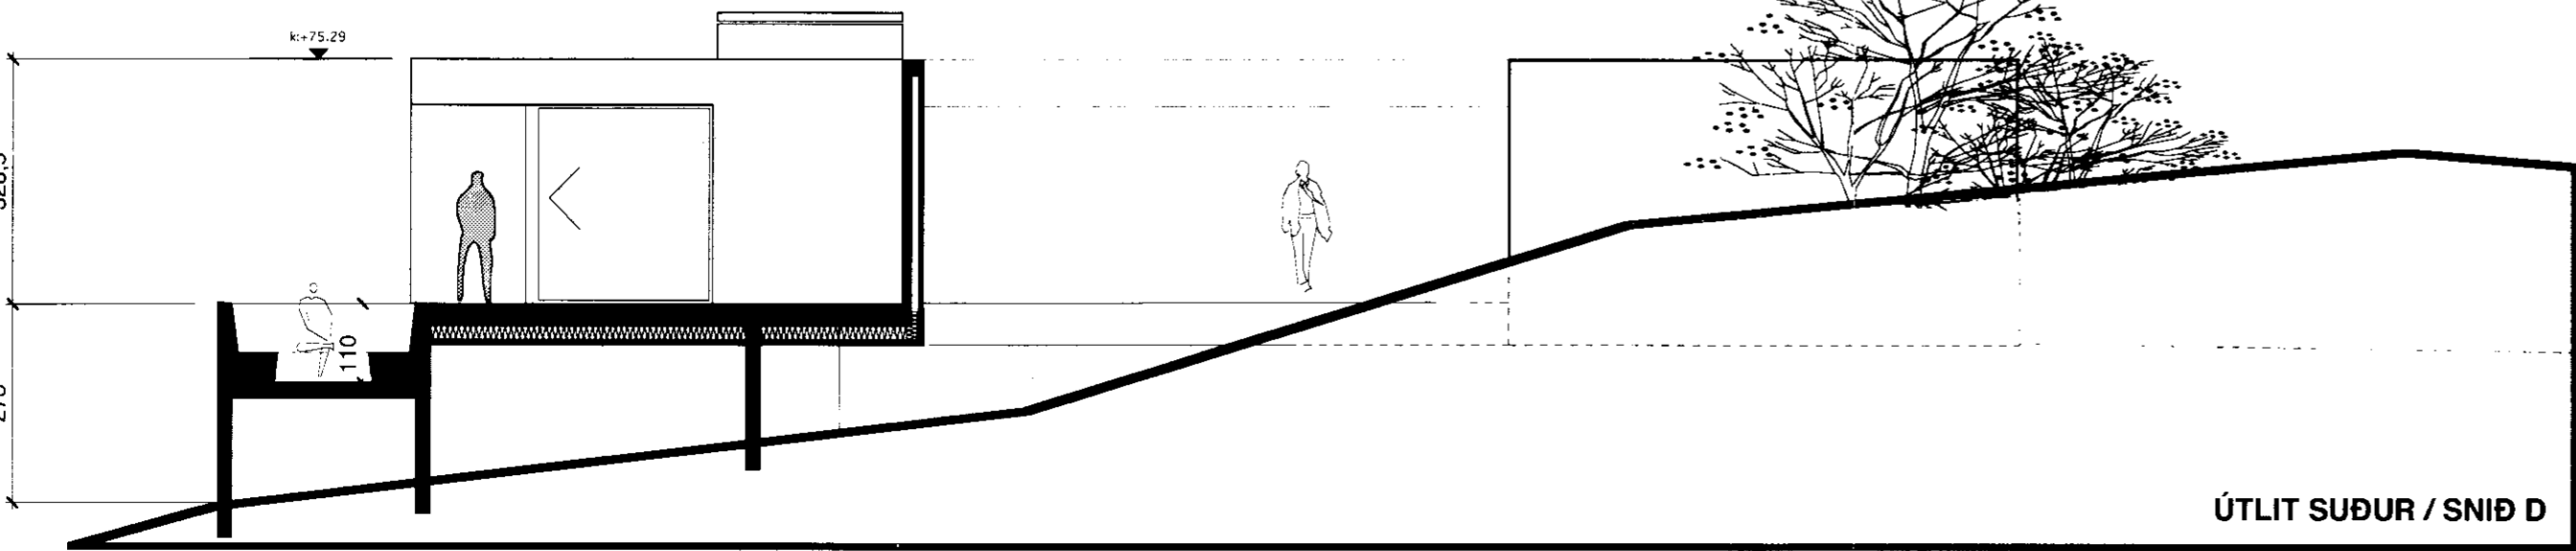

ÚTLIT SUÐUR / SNIÐ D

# HÁBERG 19

AÐALUPPDRAÐTÚR  
 SKURÐMYNDRIR  
 0411  
 1 : 100  
 01.10.2004

pk - arkitektar ehf  
 LYNGHÁLS 4  
 REYKJAVÍK 110  
 5518050 SIMI  
 5518077 FAX  
 palmar@pk.is  
 pálmur kristmundsson arkitekt  
 0804555269

PK

04.400-B