

*Gulpa*

LÁGMARKS HALLI Á FRÁRENNSLI ER 20%. DÝPT FRÁ YFIRBORÐI NIÐUR Á LAGNIR SKAL VERA A.M.K. 900mm. ENDANLEGUR HALLI Á LÖGNUM ÁKVEÐIST Á STAÐNUM.

**2. FRÁRENNSLISLAGNIR**


Í GRUNNI

SKOLP- OG REGNVATNSLAGNIR INN Í GRUNNI OG MEÐFRAM SÖKKLUM AÐ BRUNNUM SKULU VERA PLASTLAGNIR ÚR STÍFU PVC (RAUÐAR PÍPUR) PAKKAÐAR MEÐ GÚMMÍHRINGJUM

FRÁ BRUNNUM AÐ TENGISTAÐ VIÐ LÓÐARMÖRK KOMI STEINLAGNIR (ST) AFRENNSLI HITAVEITU SÉ ÚR PEH PLASTI (ER TIL STAÐAR). YFIR JARÐVATNSLAGNIR SKAL SETJA DRENMÖL NR. 1 OG DRENDÚK.

OFAN BOTNPLÖTU

LAGNIR SÉU ÚR VIÐURKENNDU PLASTI TIL NOTKUNAR INNHÁUSS (T.D. POLYPROPYLEN). FESTINGAR Á FALLPÍPUM SKULU VERA VIÐ HVERJA GÓLFPLÖTU OG TVÆR Á MILLI PLATNA. EITT ÞENSLUSTYKKI SKAL VERA Á HVERRI HÆÐ, EF SAMSKYFTI ERU SÓÐIN SAMAN. ANNARS ER NÆGILEGT AÐ DRAGA RÖR TIL Í MÚFFUM, T.D. 10 MM Í MÚFFU, TIL AÐ TAKA UPP ÞENSLUNA. HREINSILOK SKULU VERA ÞAR SEM SÝNT ER Á TEIKN. LÓÐRÉTTAR FALLPÍPUR SKULU VERA ÚR PLASTI OG EINANGRAST MEÐ 25 MM GLERULLARHÓLKUM OG VEFJA MEÐ SÍRALPAPPA EDA PLASTDÚK.

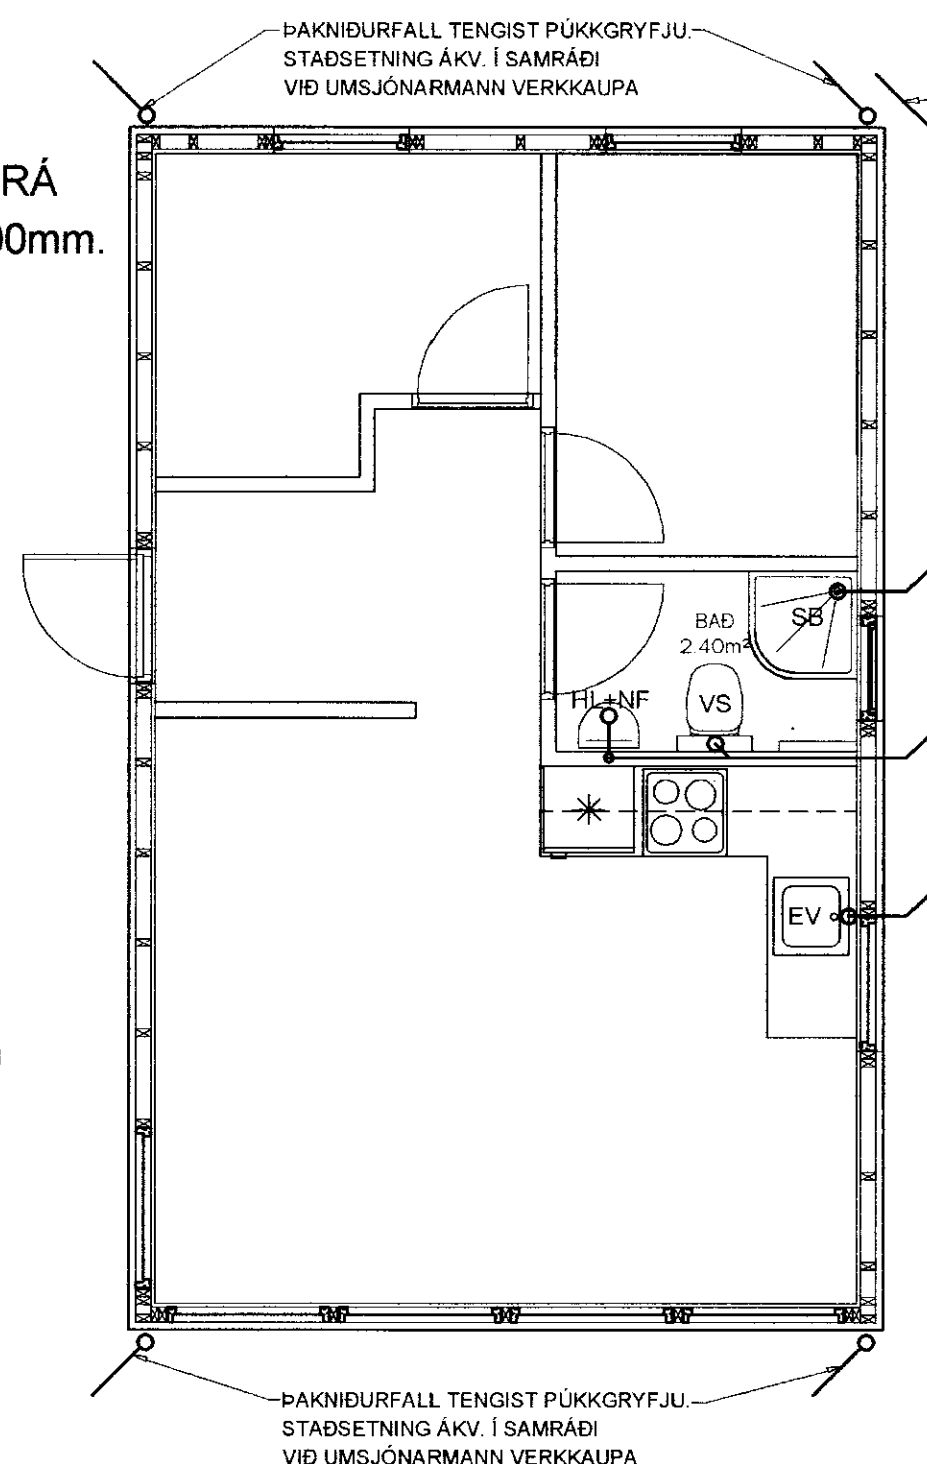

**1. MERKINGAR**

- PV: ÞVOTTAVÉL
  - ÞU: ÞURRKARI
  - UV: UPPÞVOTTAVÉL
  - HL: HANDLAUG
  - BK: BAÐKAR
  - SB: STEYPIBAÐ
  - VS: VATNSSALERNI
  - GH: GÓLFSTÚTUR FYRIR TENGINGU BAKRENNSLIS HITAVEITU
  - HR: HREINSILOK
  - F: FALLPÍPA
  - SS: KRANI MEÐ SLÖNGUSTÚT
  - TK: TÆMINGARKRANI
  - NF: NIÐURFALL MEÐ VATNSLÁS UTANHÚSS
  - UK: ÚTIKRANI
- 
- SKOLPLÖGN
  - ÞÖKKUÐ REGNVATNSLÖGN
  - HÁLFPÖKKUÐ JARÐVATNSLÖGN
  - KALDAVATNSHEIMÆÐ
  - KALT NEYSLUVATN
  - HEITT NEYSLUVATN
  - RENNILOKI
  - LOFTPÚÐI Ø25 L=30 CM
  - FRAMRENNSLI HITALAGNA
  - BAKRENNSLI HITALAGNA
  - LOFTRÁS YFIR ÞAK


- X: OPNANLEGUR GLUGGI EDA OPIN RIST
- F: LOFTHITASTÝRÐUR FRAMRÁSARLOKI
- B: VATNSHITASTÝRÐUR BAKRÁSARLOKI
- BR: BRUNNUR
- BS: BRUNASLANGA
- GN: GÓLFNIÐURFALL
- P: ÞAKNIÐURFALL
- EV: ELDHÚSVASKUR
- SV: SKOLVASKUR

Kn : KÓTI Á NEDRI BRÚN ÚRTAKS  
 Ke : KÓTI Á EFRI BRÚN ÚRTAKS.  
 B : BREIDD ÚRTAKS.  
 MIDJA ÚRTAKS, LÁRÉTT ER Í MIÐJU RÖRS.

**LEGA LAGNA:**

- PU: PÍPA FER UPP
- PN: PÍPA FER NIÐUR
- VG: VIÐ GÓLF
- VL: VIÐ LOFT
- ÍR: Í RAUF
- ÍV: INNAN Í VEGG
- ÍE: INNAN Í EINANGRUN
- ÁV: Á VEGG
- ÍPL: Í PLOTU
- UL: UNDIR LOFTI
- OL: OFAN Á MILLILOFTI
- YD: YFIR DYRUM

GRUNNMYND LAGNA Í JÖRÐ 1:50

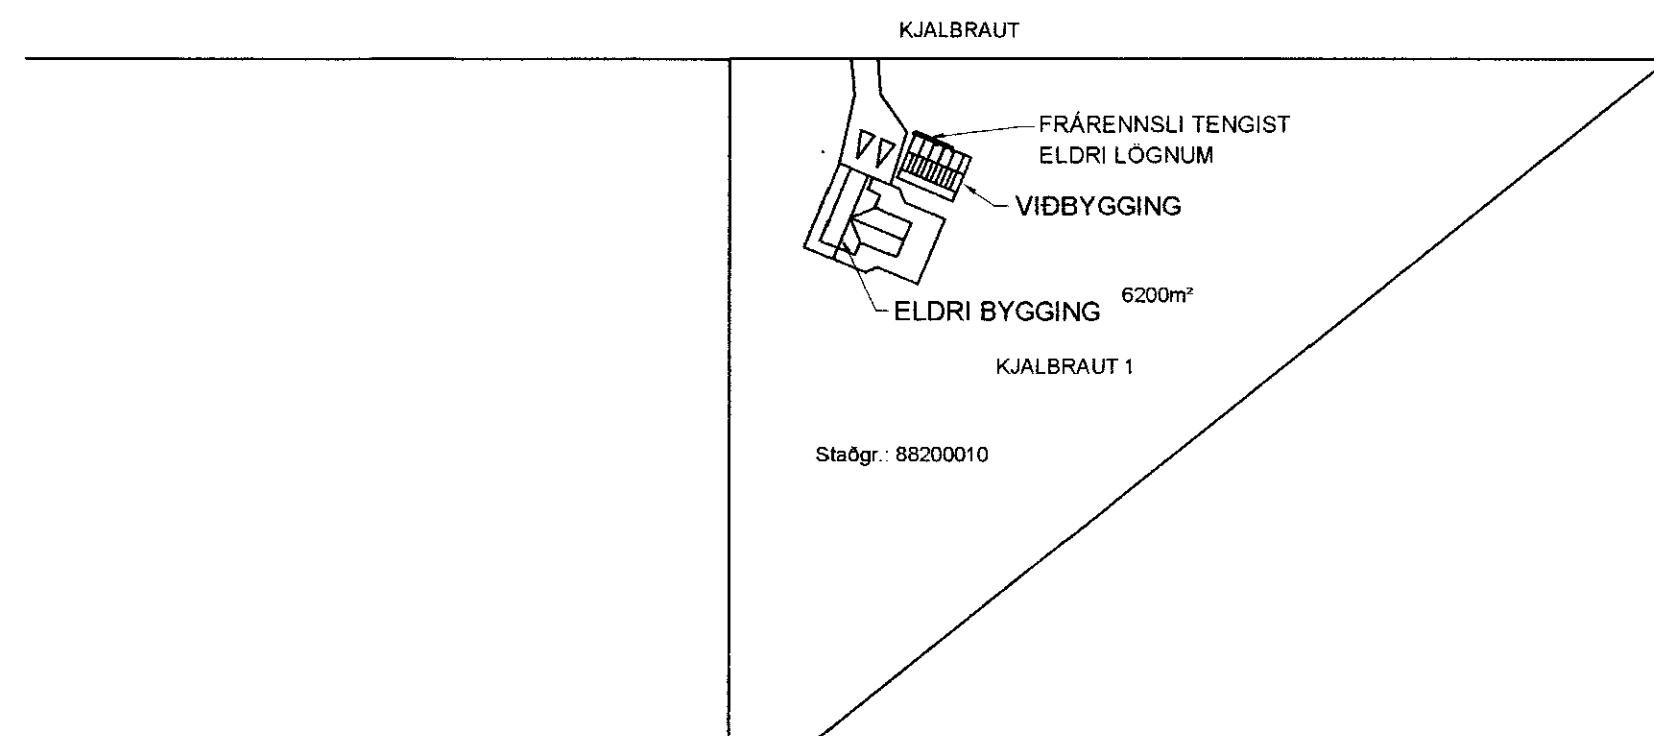

Verkfræðistofa Hauks Ásgeirssonar e.h.f.  
 DALVEGUR 18, 201 Kópavogur  
 Sími 534-8815 Farsími 897-8132  
 e-mail: haukur@vha.is  
 Kennitala: 560600-3050

Hannað H.Á. Teiknað Í.H. Samþykkt: *[Signature]* Kennitala 301255-4629

**KJALBRAUT 1**  
**GRÍMSNESI**  
**LAGNIR**  
**GRUNNMYND LAGNA Í JÖRÐ**  
**AFSTAÐA, SKÝRINGAR**

Mkv. 1:50 Teikn. nr. 3-0.1 Verk nr. 1393  
 1:1000 Skráningar nr.: 1393  
 Áritun aðalhönnuðar: *[Signature]* Útgáfa Dags. A JÚLÍ 2012