



Samþykkt
 25 OKT 2005 og 25.10.2007
Hilmar Einarsson
 Byggingarfulltrúi uppsveita Árnessýslu


SAMPYKKT
 11 JULI 2008
Ólgi Kjartan
 Byggingarfulltrúi uppsv. Árnessýslu og Flóah.

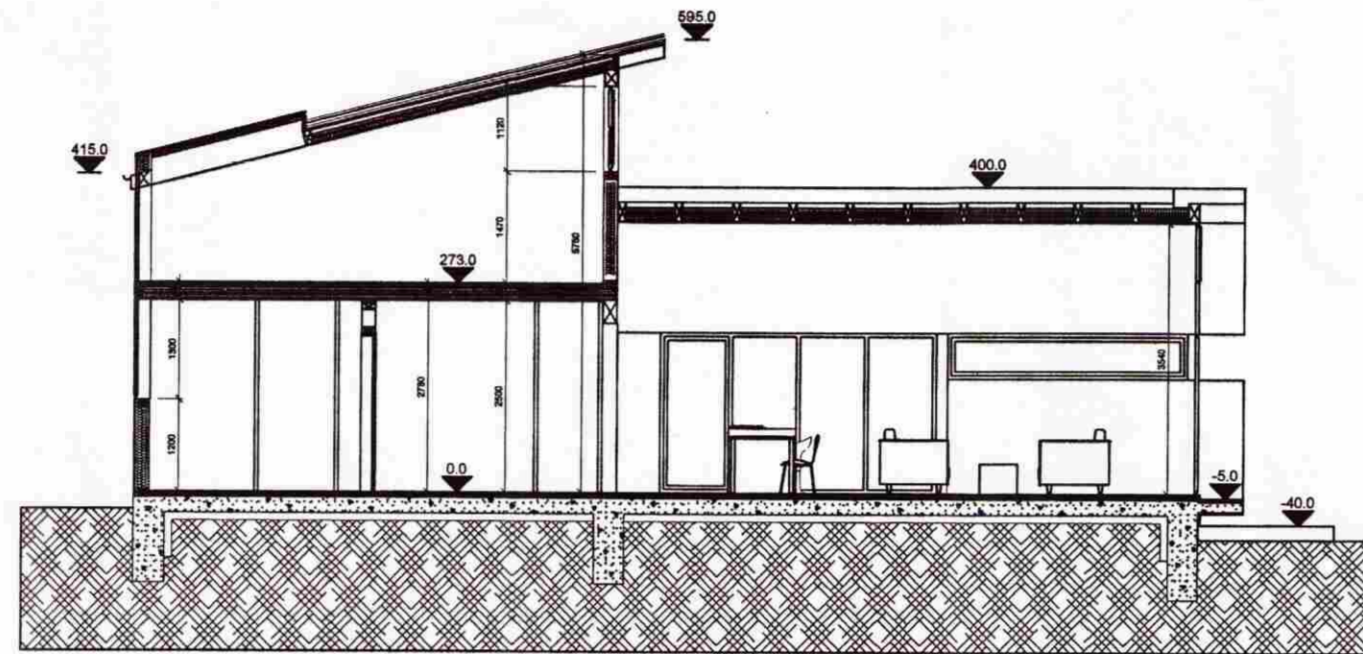

SKURÐUR A

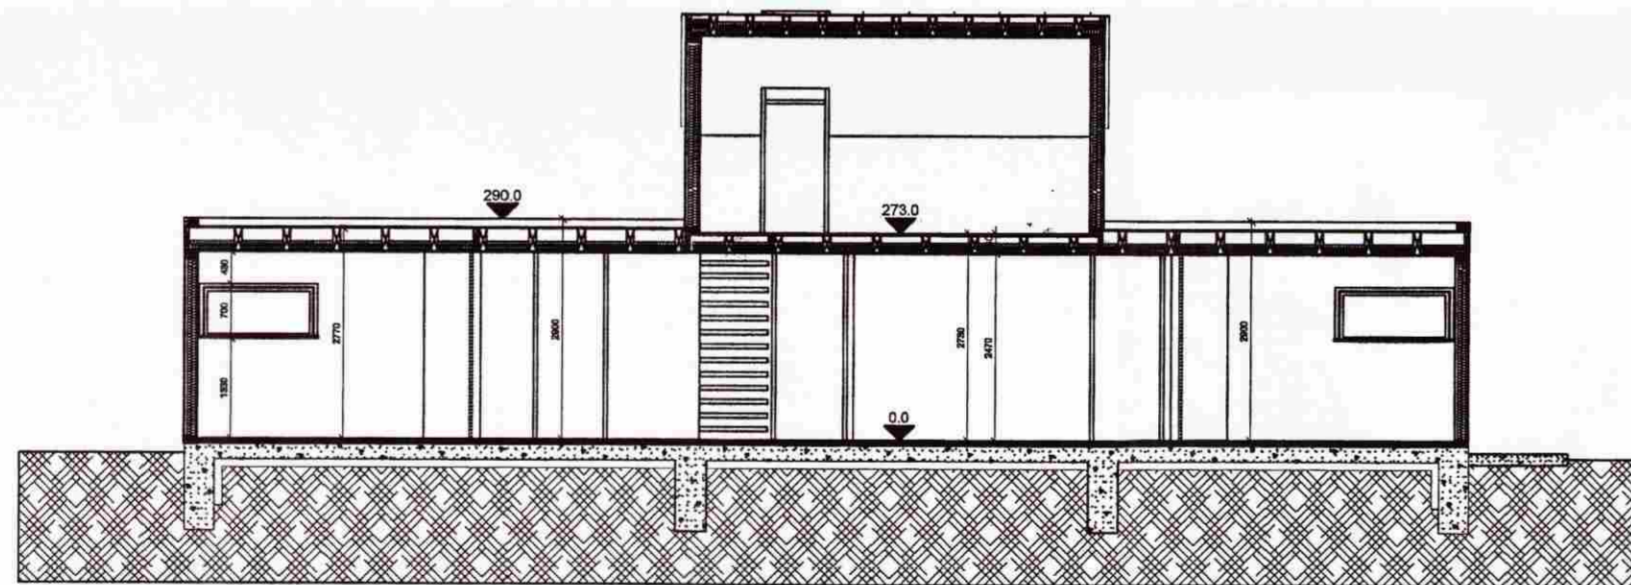

SKURÐUR B

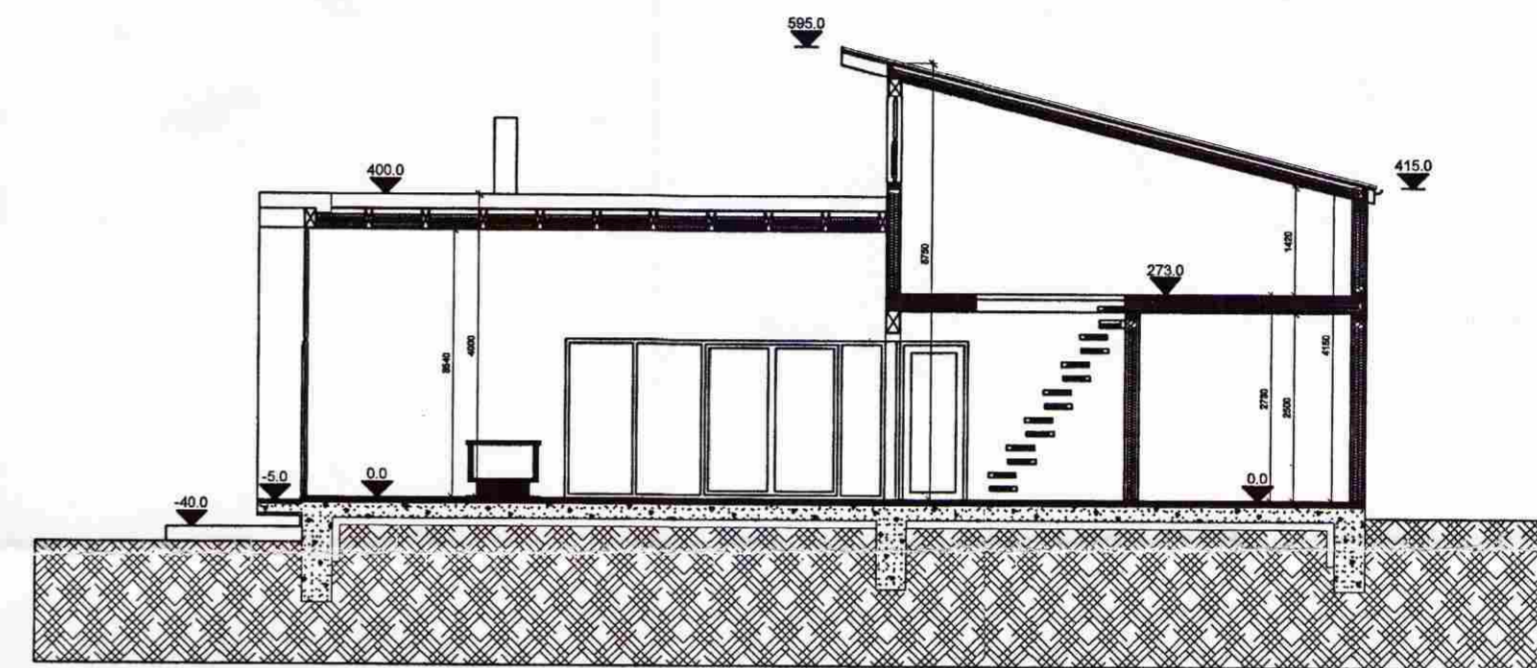

SKURÐUR C

Eigendur:
 Pétur Þórarinnsson 100268-3379
 Íris Björk Gylfadóttir 160875-4969
 Byggingarnefndarteikning

TRYGGVI THORSTEINSSON arkitekt
 ERLA INGJALDSDOTTIR innanhússarkitekt

VEKTOR - hönnun og ráðgjöf - Nýbýlavegi 6, 200 Kópavogi.		Ríkharður Oddsson byggingeðráðgjafi Nt. 270261-5159 sími: 554-6650 fax: 554-6669.		SUMARHÚS-KAMBAR NR. 109 KIÐJA- BERGI Í GRIMSNESI-SNIÐ A-B-OG C	
Teikn. nr.	Tilvísun á teikningu	Br.	Dags.	Hannað	Teiknað
Samþykkt	<i>[Signature]</i>			RO	JHH
Dagsetning	Verk nr.	Mælikvarði	Teikn. nr.		
10.03.05	A-05-10-38	1:100	A-03		