



MÓTTAKIÐ
 05 JULÍ 2010
Andri Pásson
 Byggingafróðfræðingur og Flóðar

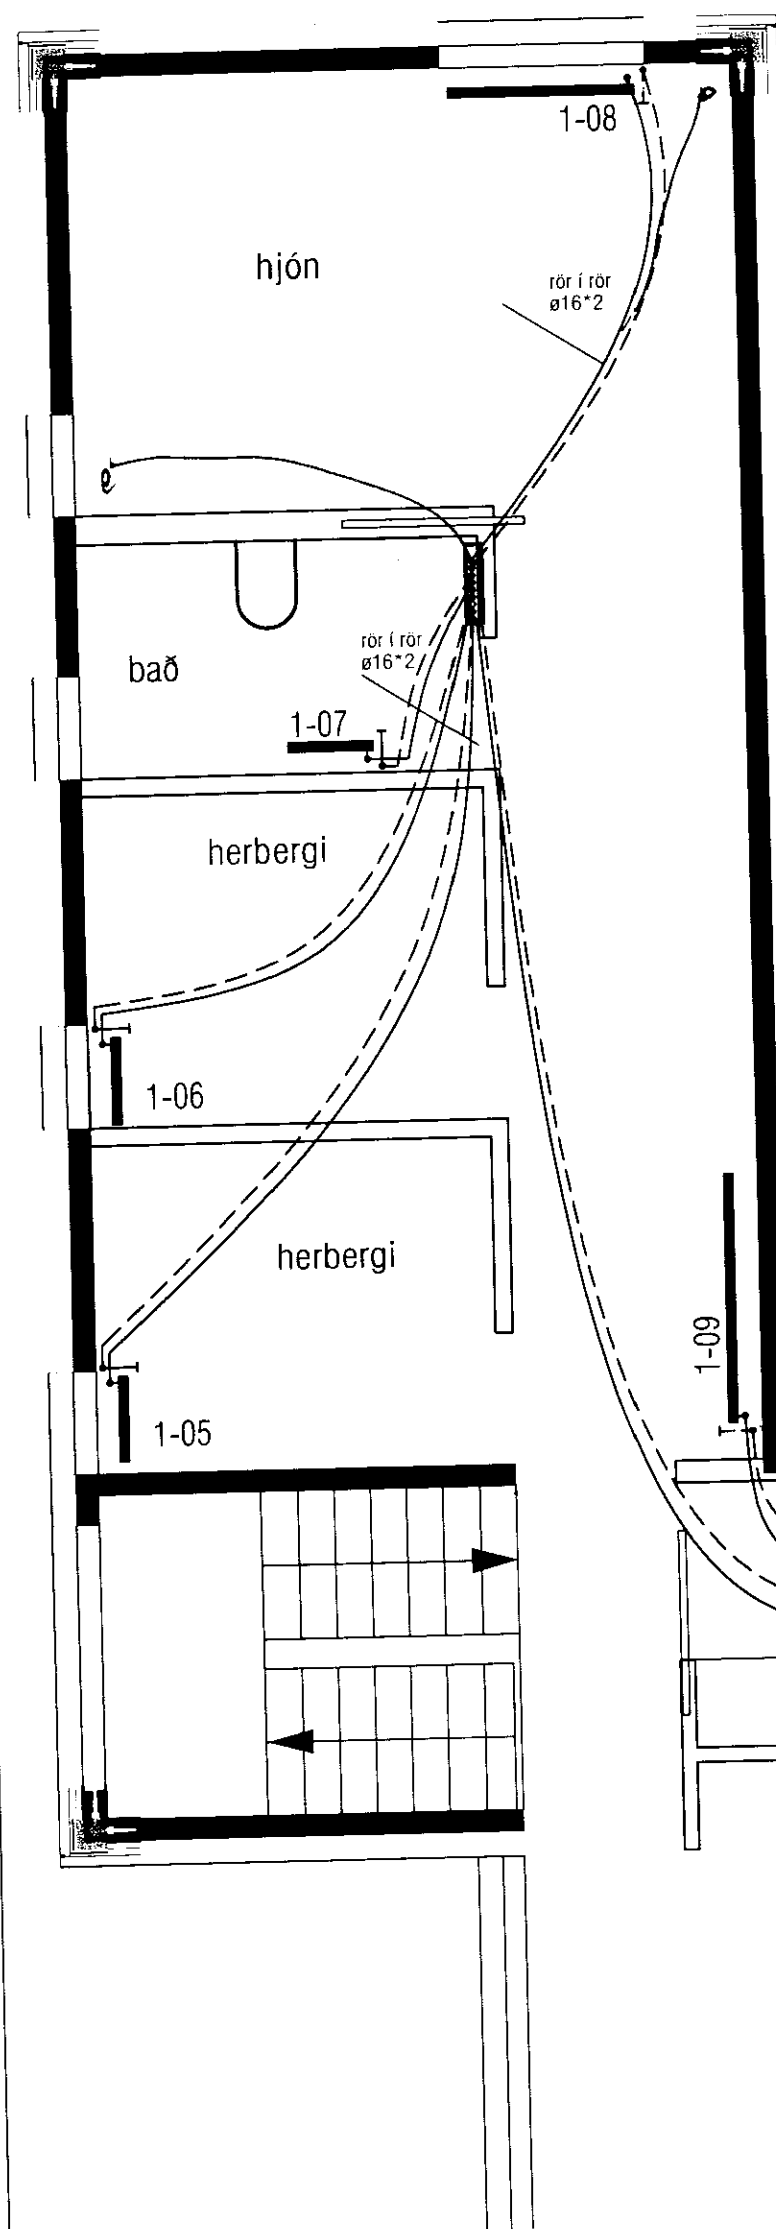

HITALAGNIR
 Grunnmynd ofnalagna, aðalhæð

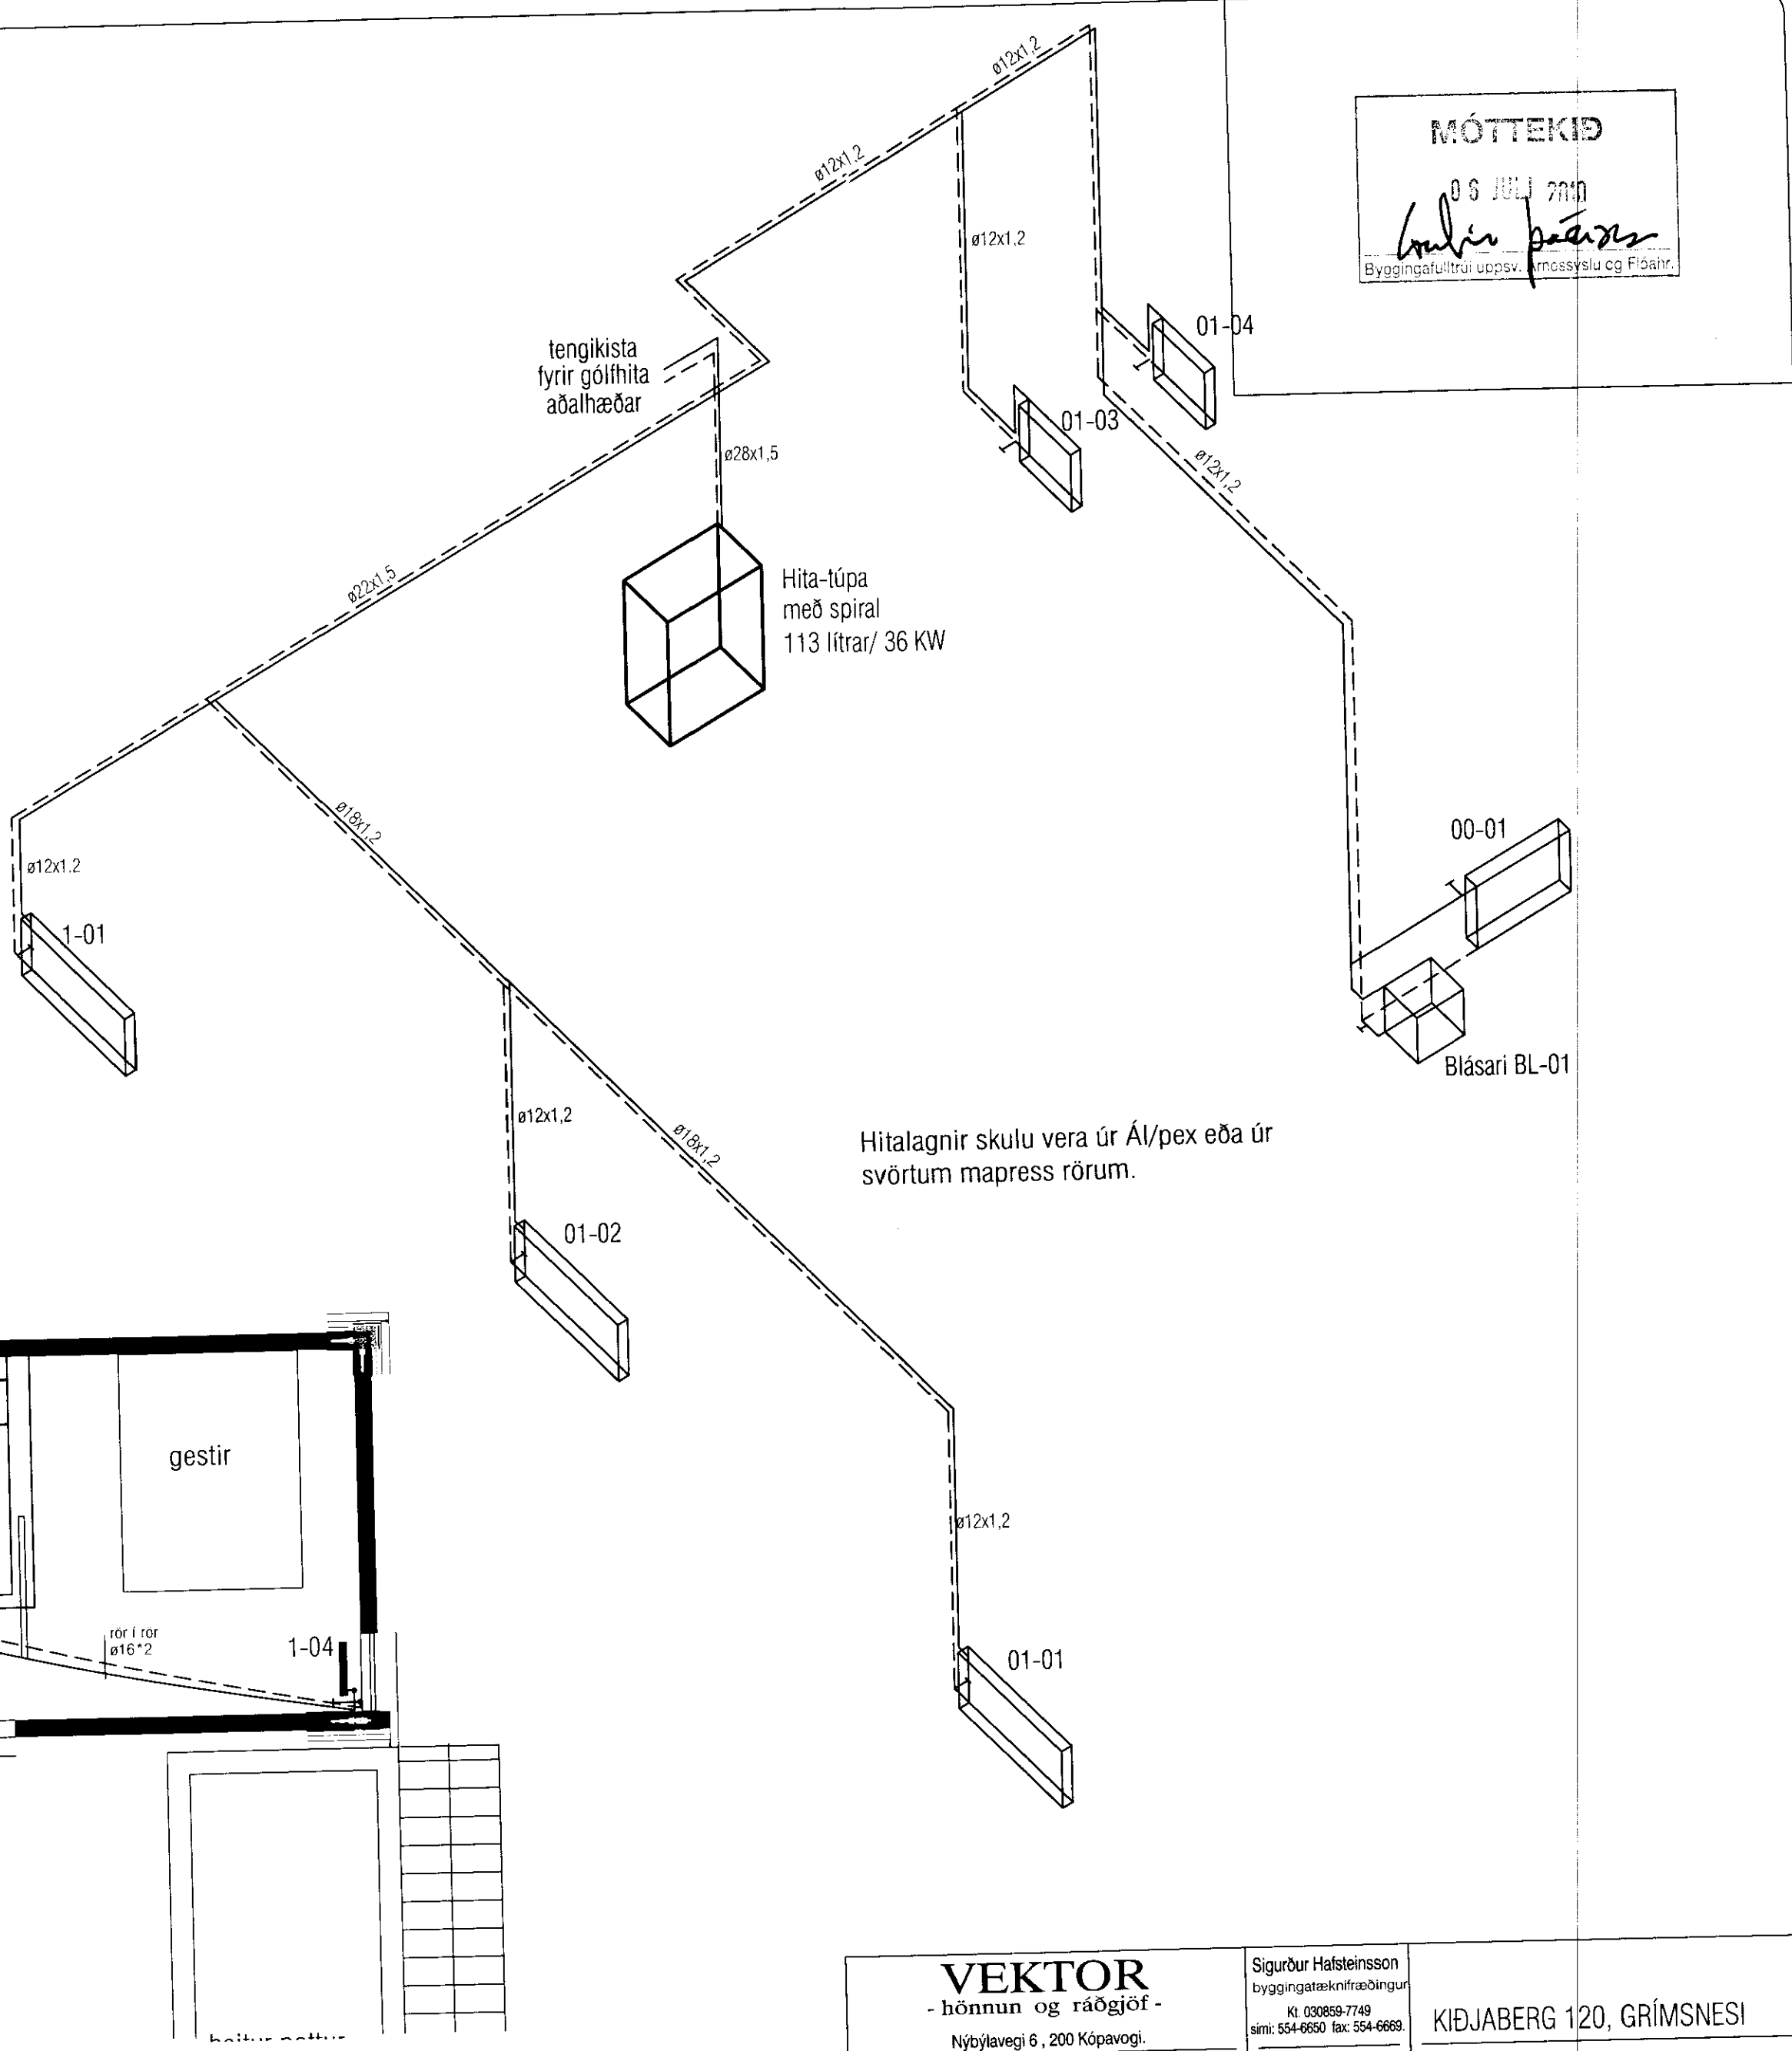

Hitalagnir skulu vera úr Ál/peX eða úr svörtum mapress rörum.

±k: 80.000

ATH!
 Stærð og nákvæm staðsetning á götum fyrir frárennslis, neysluvatns-og hitalagnir skal ákvarða í samráði við eiganda og pípara.

VEKTOR - hönnun og ráðgjöf - Nýbýlavegi 6, 200 Kópavogi.		Sigurður Halsteinnsson byggingafræðingur Kl. 030859-7749 sími: 554-6650 fax: 554-6669.	KÍJABERG 120, GRÍMSNESI
Teikn. nr. Tívisunna teikning		Br. Dags.	OFNALAGNIR; GRUNNMYND AÐALHÆÐAR OG RÚMMYND
Samþykkt <i>[Signature]</i>		Hannað SH	Teiknað SH
Dagsetning 23.06.2010		Verk nr. 1:50	Teikn. nr. L-04