




GRUNNMYND AF UNDIRSTÖÐUM MKV. 1:50
 MÁLSETNINGAR ERU ÚTFRÁ TIMBURGRIND
 TVÖFOLD BROTTIN LINA UNDIR HÚSI ERU DREGARAR

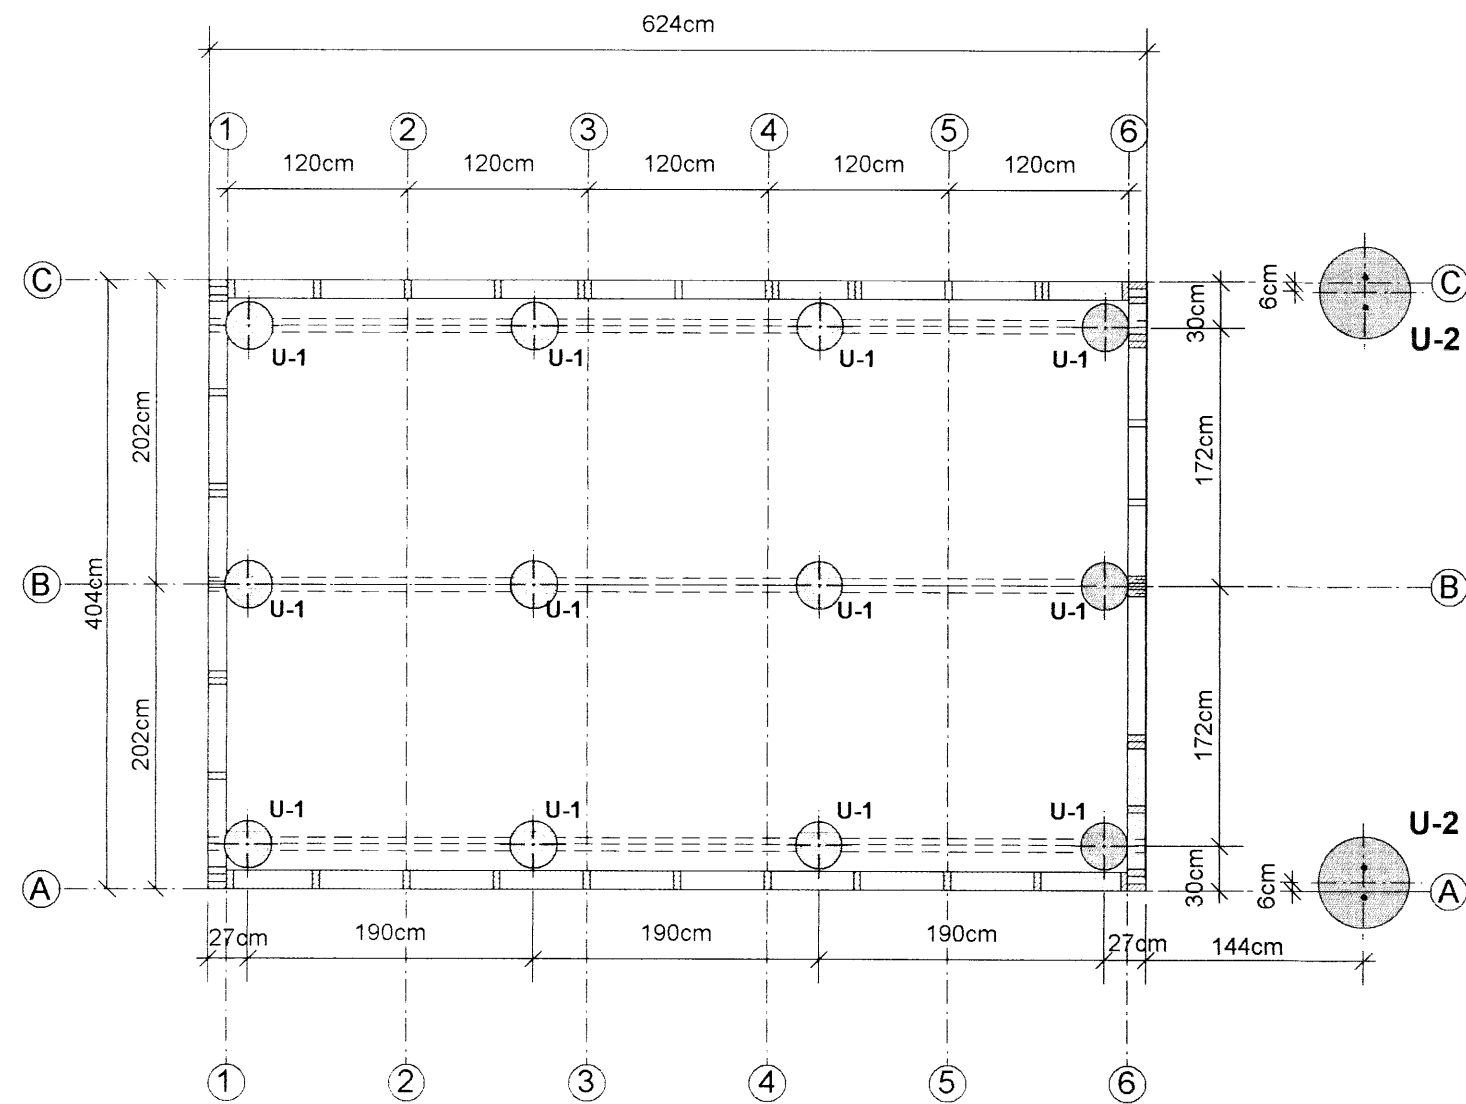

SÚLUUNDIRSTAÐA: U-1 MKV. 1:10

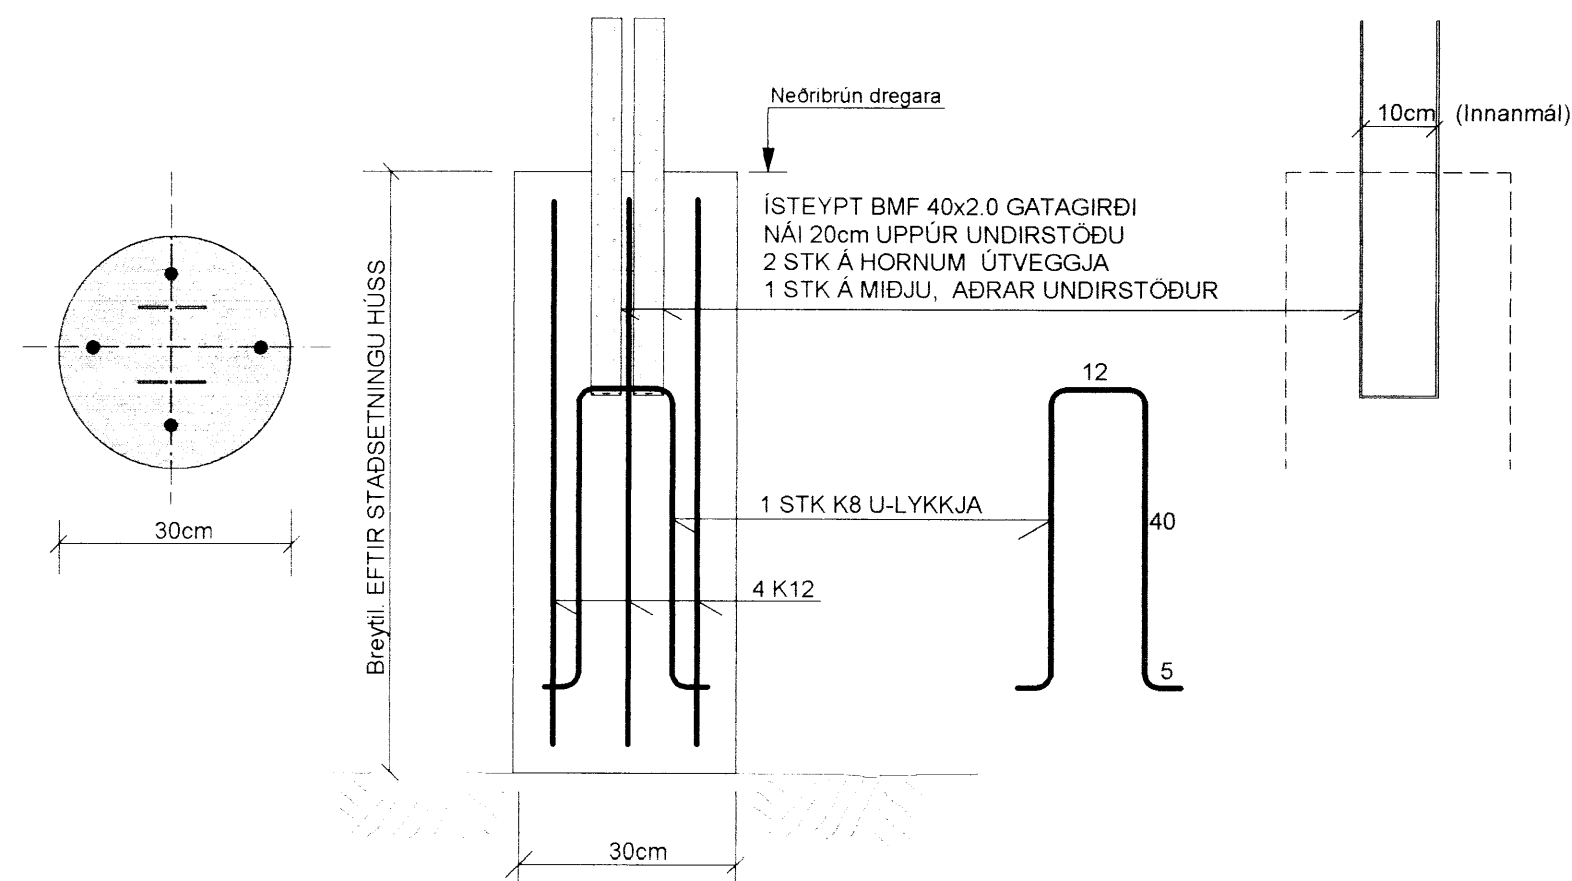

SÚLUUNDIRSTAÐA : U2 , MKV. 1:10

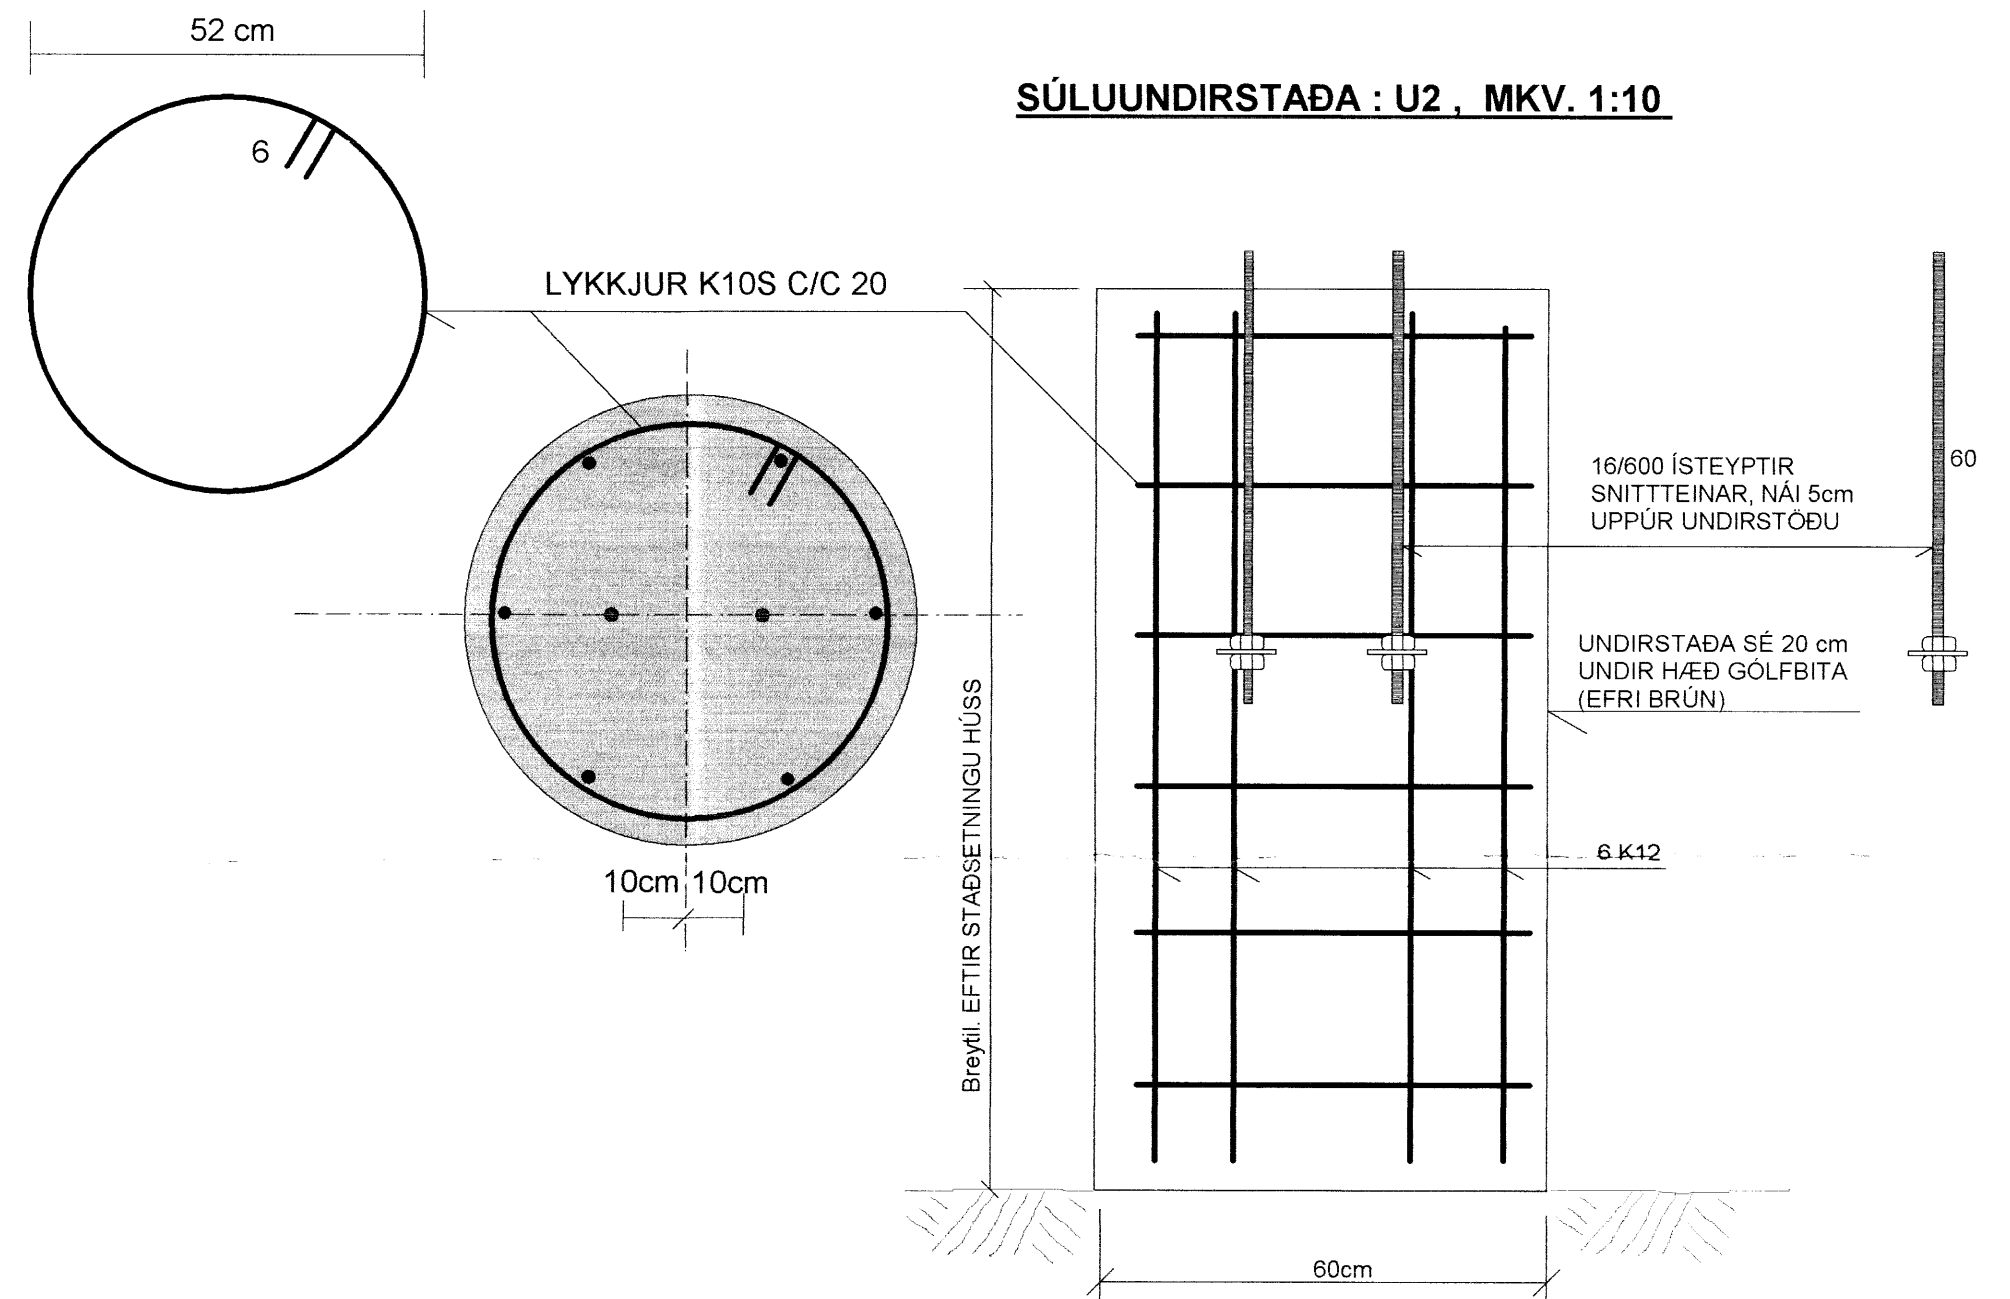

SKÝRINGAR:


STEINSTEYPA: UNDIRSTÖÐUR S-250
 LOFTINNIHALD SÉ 5-6% OG VS-TALA SÉ MINNI EN 0.55

STEYPUSTYRKARSTÁL: KS-40S

BORA / GRAFA SKAL FYRIR UNDIRSTÖÐUM
NIÐUR Á BURÐARHÆFAN BOTN

ALLAR MÁLSETNINGAR ERU Í SENTIMETNUM

Skipulega- og byggingarfulltrúi Uppsveita bs.
Yfirfarið
 02. MAÍ 2012
 Byggingarfulltrúi

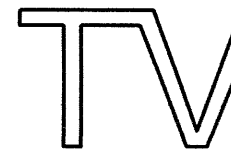TEIKN.NR. 1.01	 Tæknivangur ehf. KT.450586-1889 Kirkjustétt 26 , 113 Reykjavík Sími:564 22 44 , Netf. tv@vortex.is
KVARÐI: 1:50, 1:10	
DAGS. MAI 2012	
HANNAÐ: MG	VERKEFNI: KIÐJABERG, LÓÐ NR. 135, GRÍMSNESI - GESTAHÚS
TEIKNAD: MG	BURÐARVIRKI: UNDIRSTÖÐUR, GRUNNMYND, SNID OG SKÝRINGAR
YFIRFARID: <i>Magnús Gylfason</i> Magnús Gylfason KT 201251-4199	Undirskrift: <i>Ádahlennuðar</i> Undirskrift Ádahlennuðar