
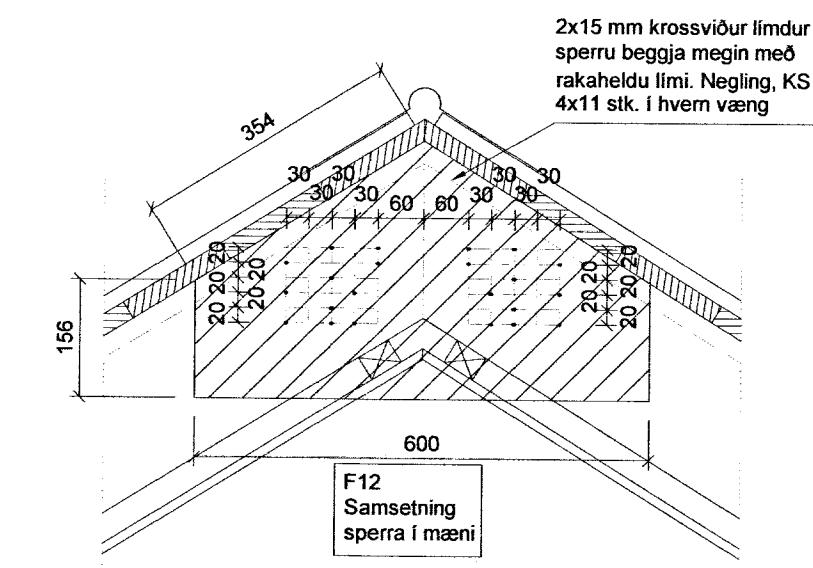
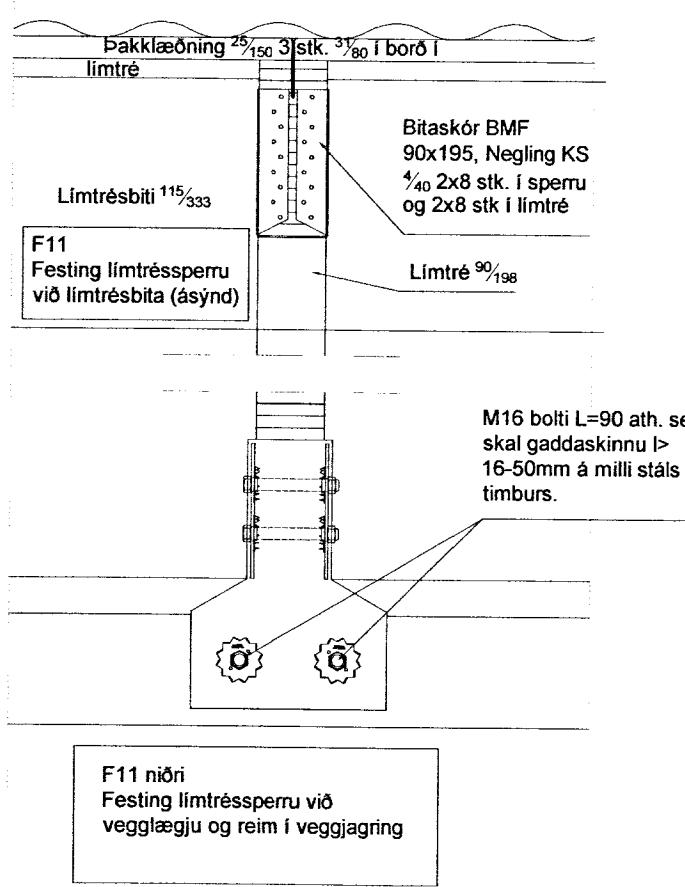


Festingar mkv. 1:10

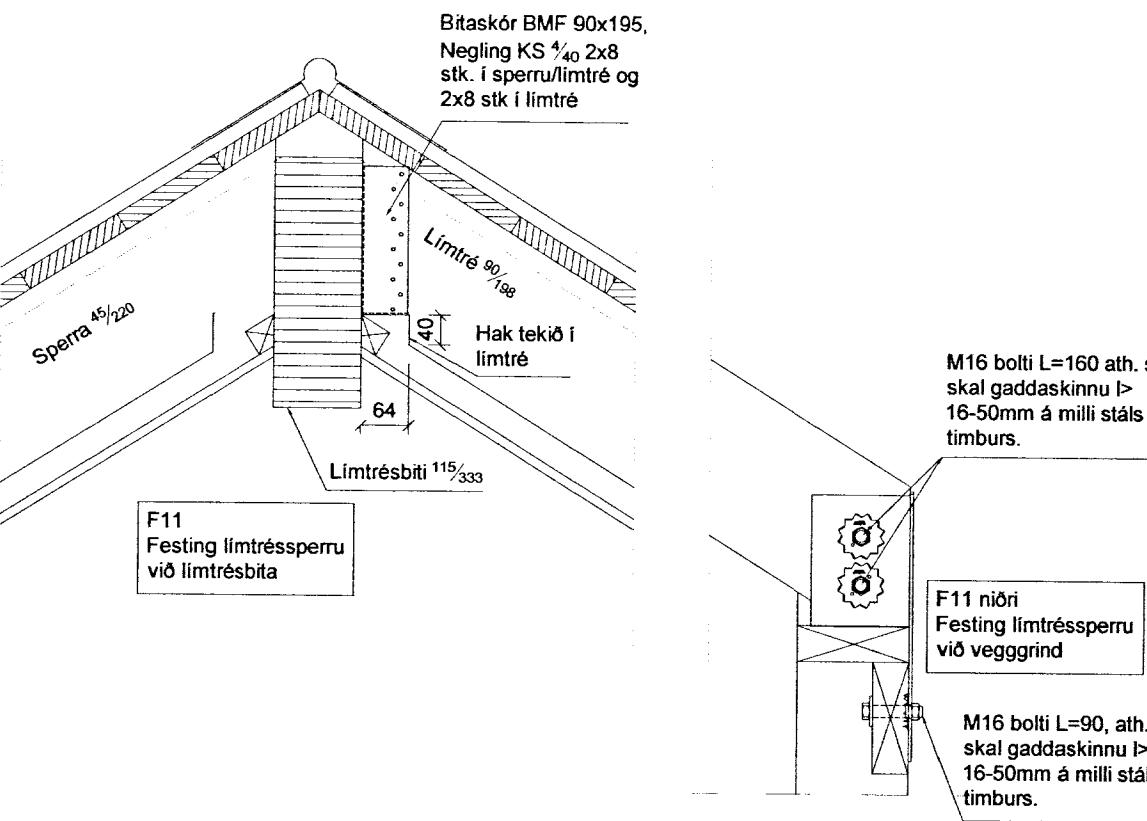

MÓTTEKIÐ
3 SEPT. 2013
Graf - Þórunn
Byggingsaftræði, Aðalstýrslu og Fløðir.

Almennt:
Öll mál skulu staðfest skv. aðalteikningum. Ef eitthvað misrämi er skulu aðalteikningar vera ráðandi, þó ber að íáta hönnuð vita af misrämi. Öll mál eru í millimetrum, nema annað sé tekið fram.

Skýringar - trúvirkir veggja:






Allur viður er K18 eða betni skv. DS413. Allan við utanhusss skal fúgværa. Allur saumur og festingar utanhusss skulu vera heitzinkjúðar eða röbfirar. Allar stoðir og lausolt eru 48/149 nema annað sé tekið fram. Bil miðlinu stoða skal ekki vera meira en 600 mm. Utan á grind komi 9 mm gufupinn rakabolin krossviður (td. birkikrossviður). Krossviður festist með 28/16 C150 í rakabolið. Þetting (Aerofti-pulsa aða illmod þéttiborði) komi undir fótstykki.

Festingar á öllum samskeytum:

Saumur 38/100 minnst 2x2 stk. skáneglist í kross í hver samskeyti.

Festing á fótstykki:

Múrboltar M12 C600 koma í gegnum fótstykki. Bordýpt = 95 mm og sneridýpt bolta við steypan flöt => 80 mm. Tvöfaldar og prefaldar stoðir bollist saman með 10 mm boltum c200, með 50 mm fjarlægð frá miðlinu stoðar, að vísu.

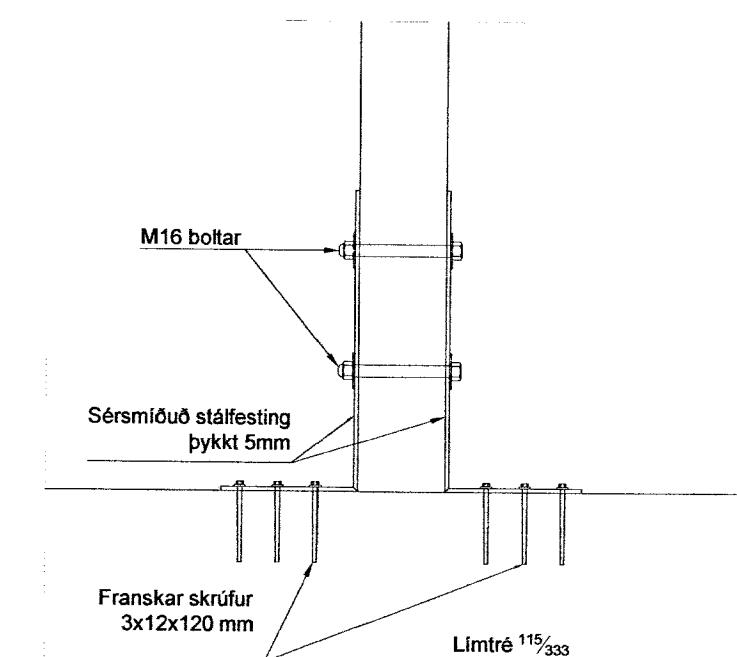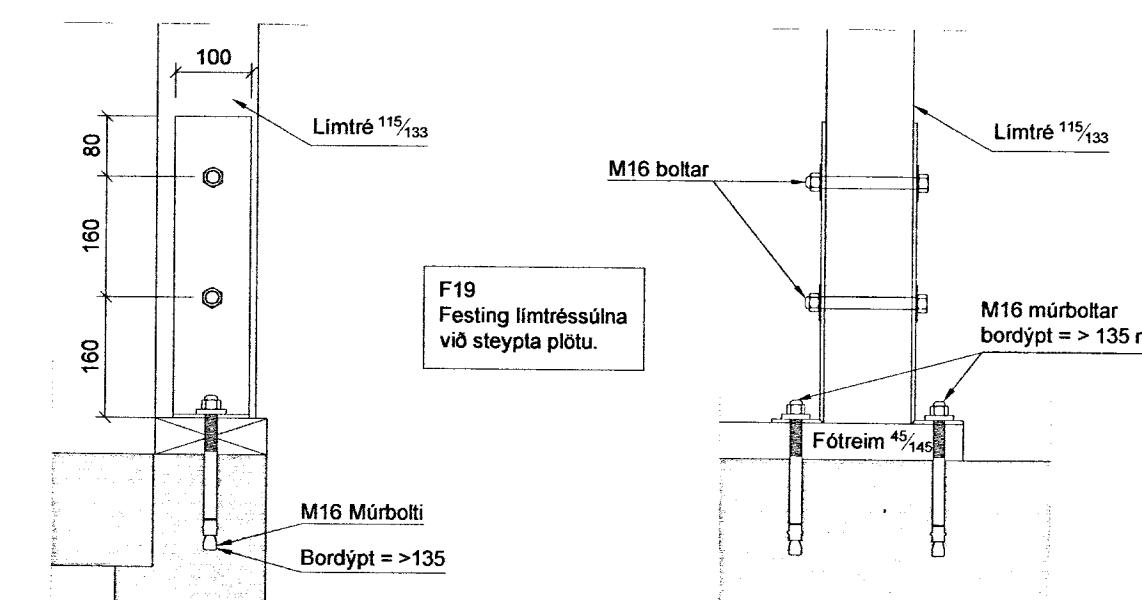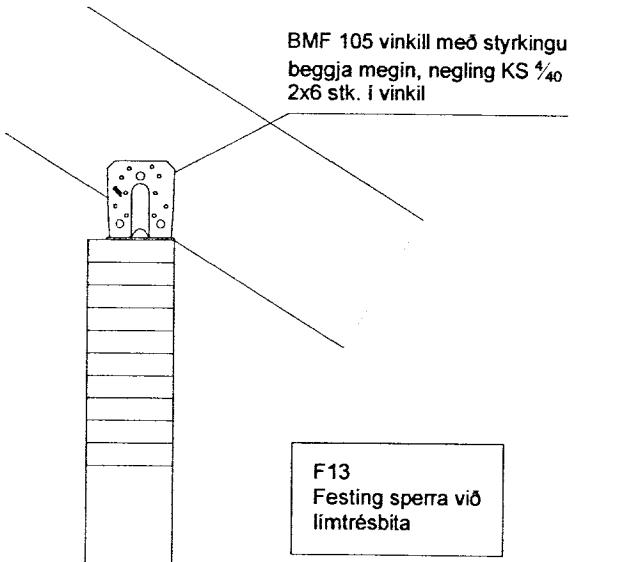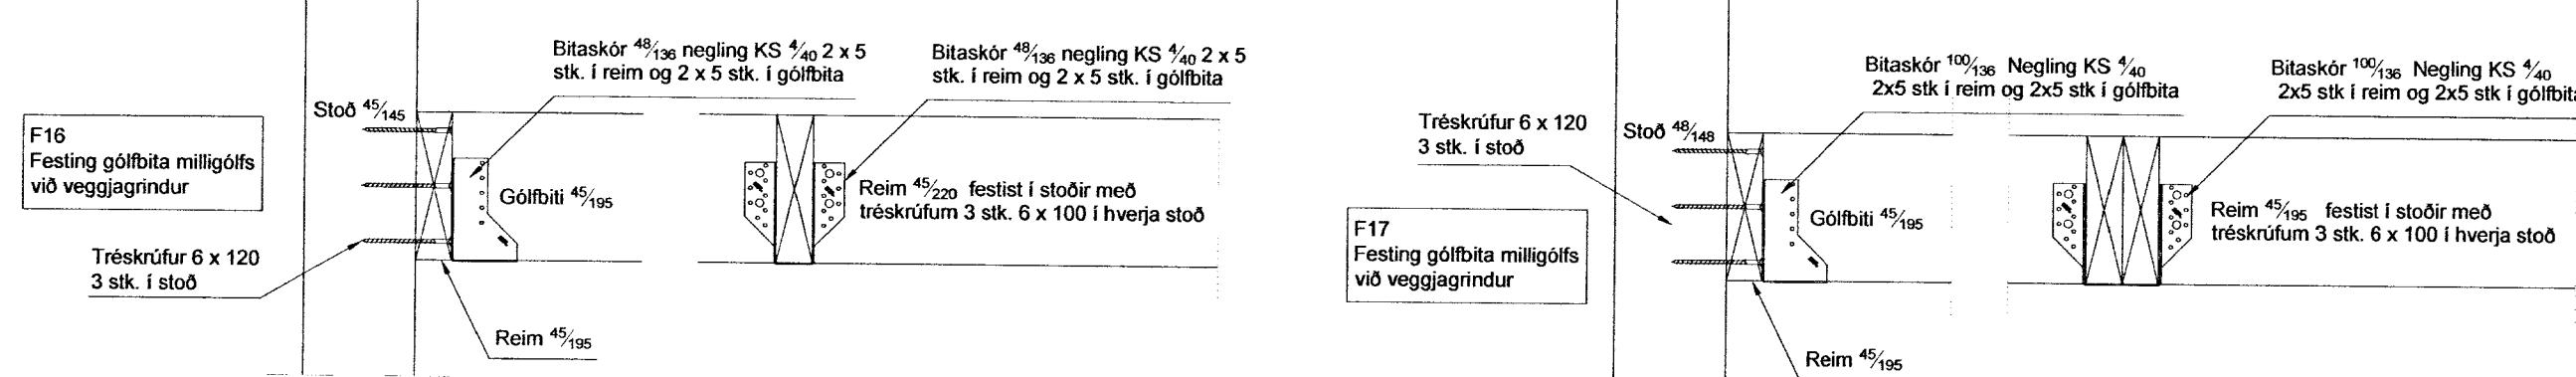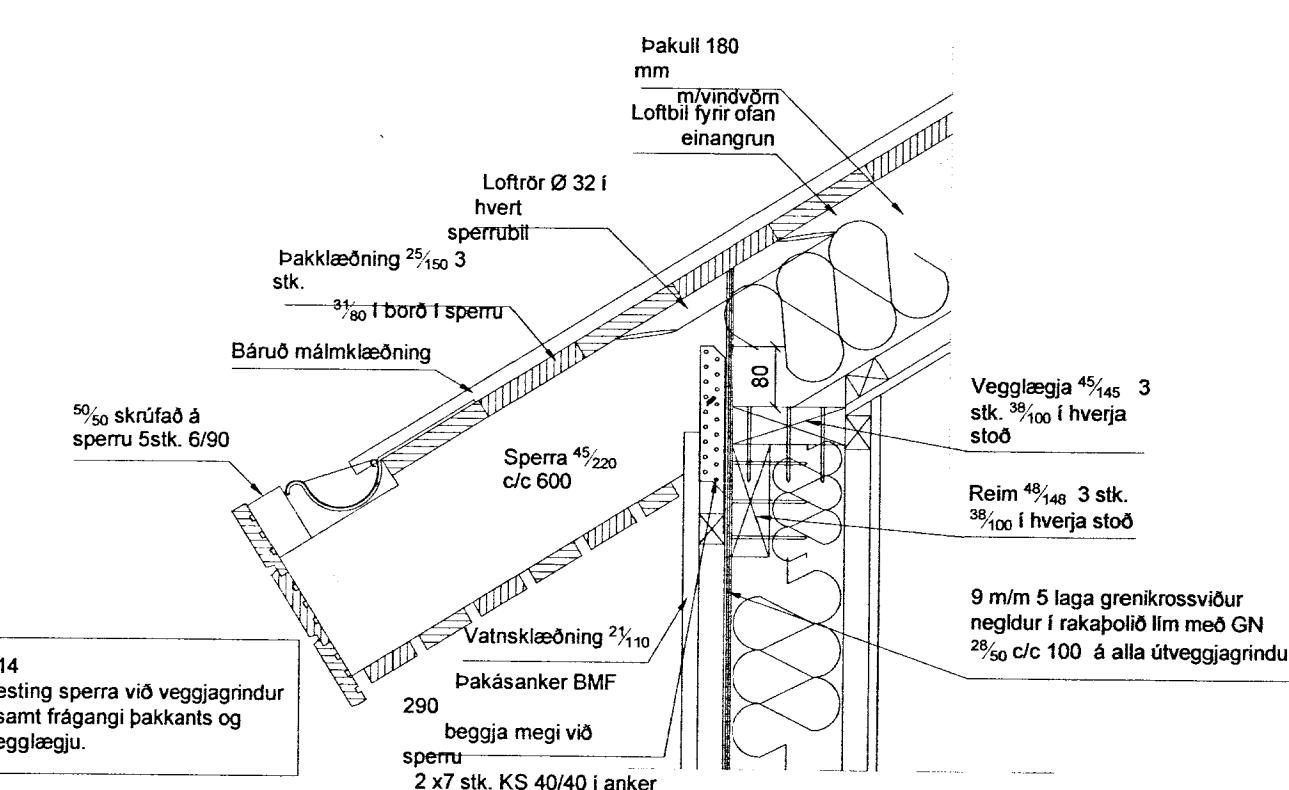

Br. nr.	Dags.	Af.	Breyting
(A)			
(B)			
(C)			
(D)			
(E)			

Fríst.hús Klapparhólsbraut 19
801 Grafnings-og Grímsneshr. Teikn nr.: 205

Burðarvirki
Festingar Frumstærð: A2

Dags: 2013-02-27 Mkv: 1:10 Hann: GPS
Samþ.: 020162-3099 V.nr.: 13-001 Teikn: JHG