


Grunnmynd Mkv. 1:50

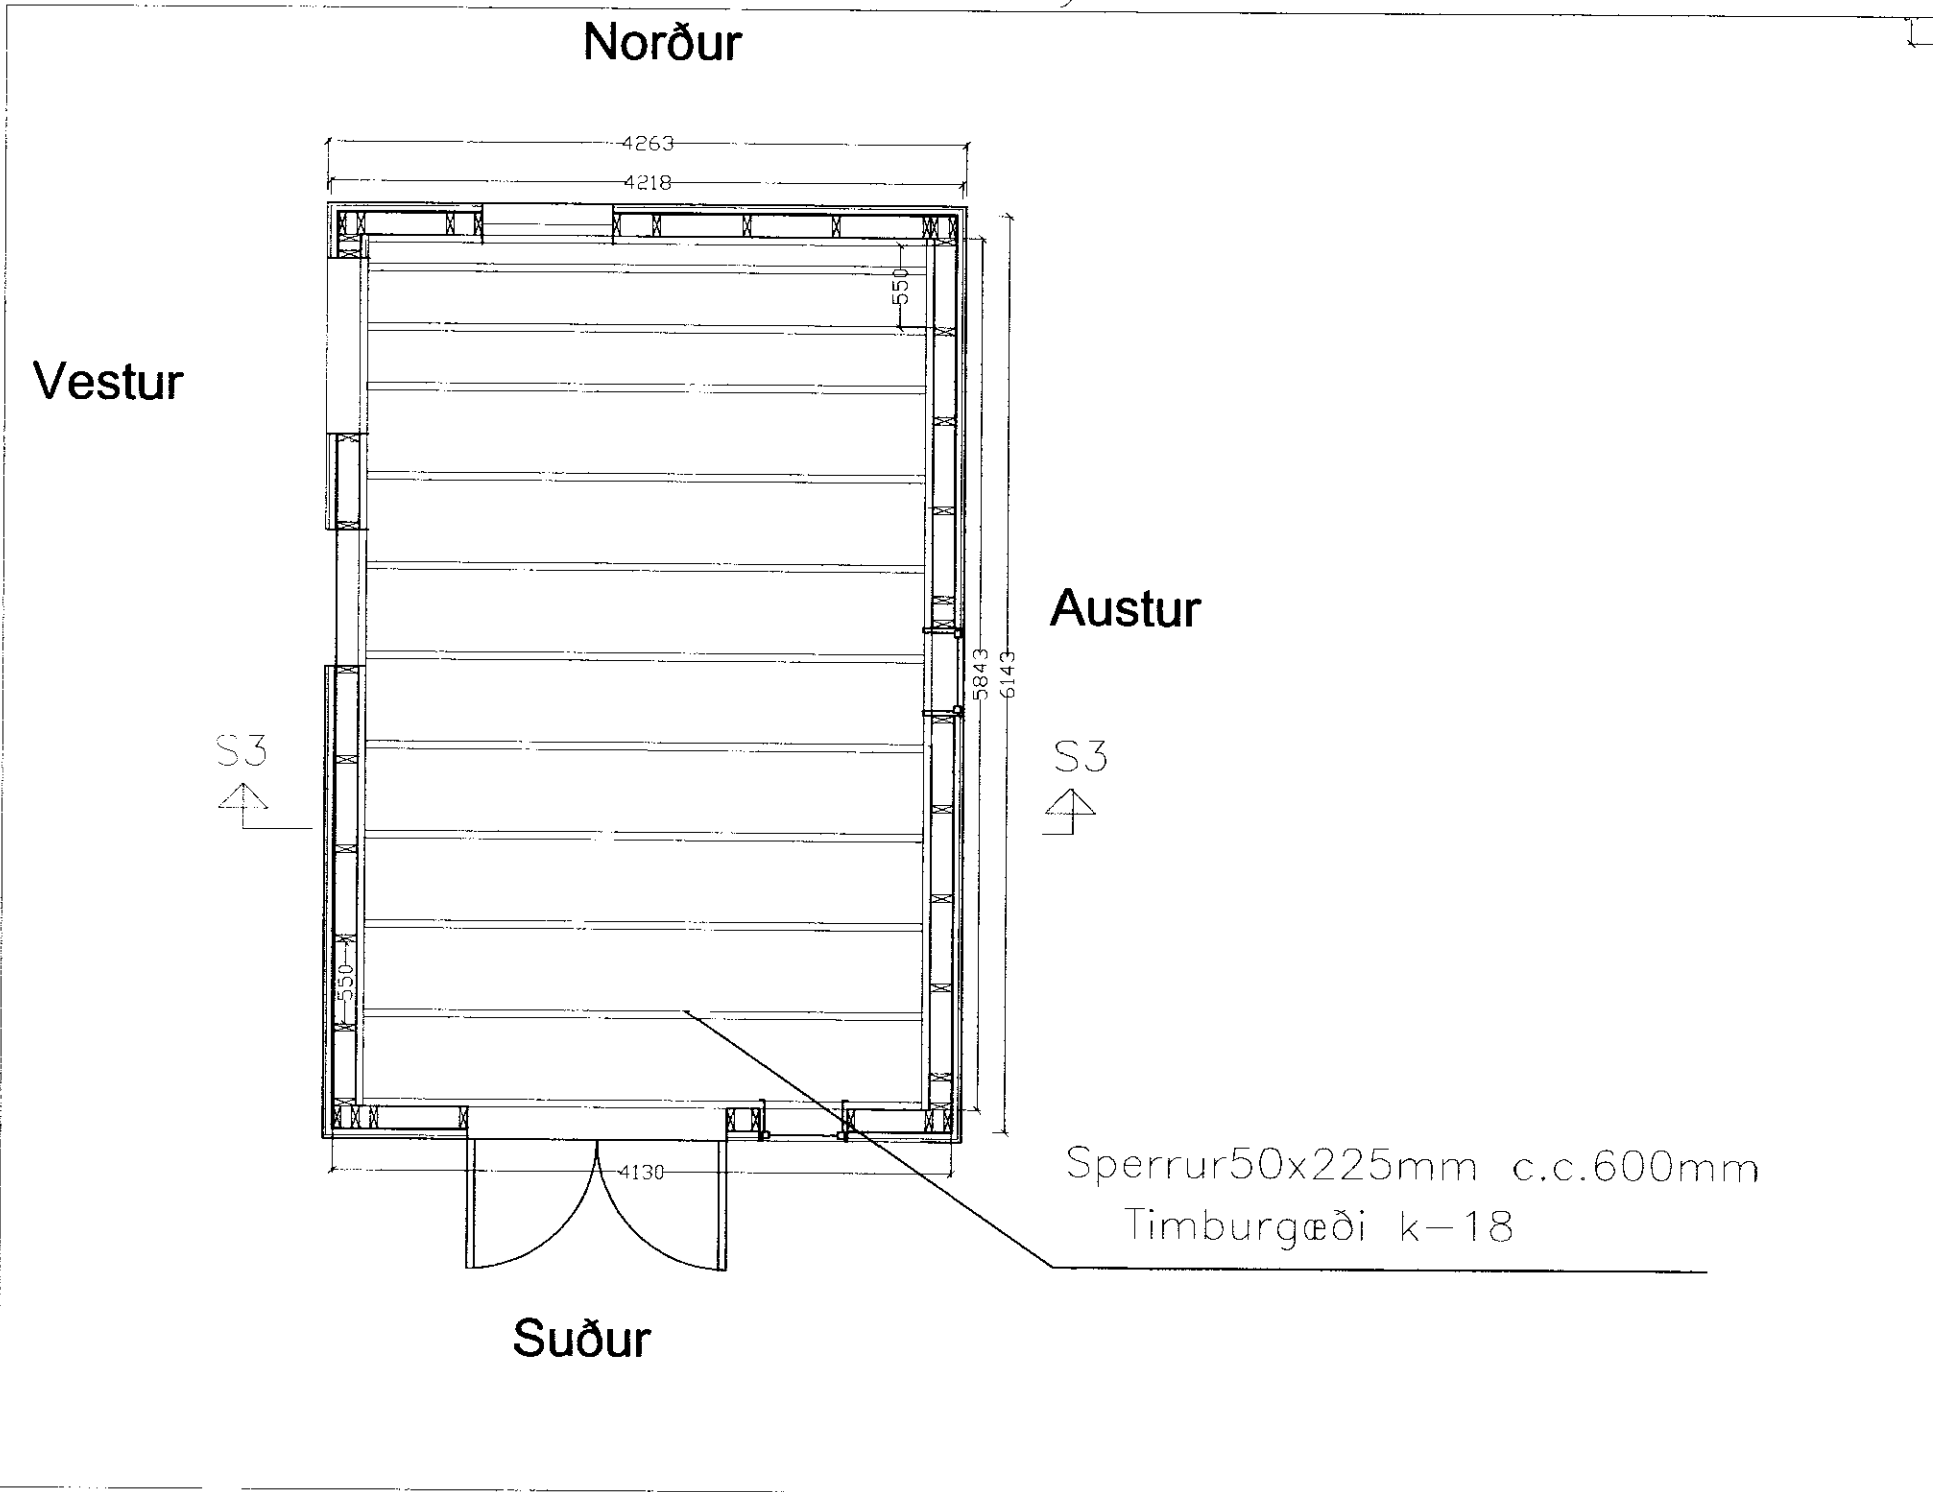


MÓTTÍKID

19 JULÍ 2012

*Ragný*  
Byggingafræðingur  
Byggingafræðingur, Almennissýslu og Flóahúsi

Skýringar

Burðarvirki timbur a.m.k. K18 skv. íS DS 413 og burðarvirki stál Fe 360 skv. íS DS 412.  
Heilklaða skal þak með 1"x6" og negla með 3x3" galv. í hverja sperru.  
Bárujárn skal negla með 43/75 kambasaum. Negla skal í hverja báru við þakbrún en annars skal negla í aðra hverja báru. Naglaraðir skulu vera með 60cm millibili.  
Hliðra skal neglingu við þakbrún þannig að hún lenti í sittthvoru borðinu.  
Allar ónefndar sperrur eru 50x225mm.  
Útfæra skal loftun í þakið skv. teikningu og í samráði við arkitekts.  
Vindstífingu í útvegg skal gera með 9mm vatnsþolnum krossvið með neglingu í grind 2 1/2" galv nöglum c/c 15cm (í stoðir, yfir og undirstykki) þar sem fótrem leggst á steypu skal setja tjörupappa á milli, sama gildir um innveggjagrindur.  
Innveggir eru byggðir upp með 50x100mm c.c.600mm.

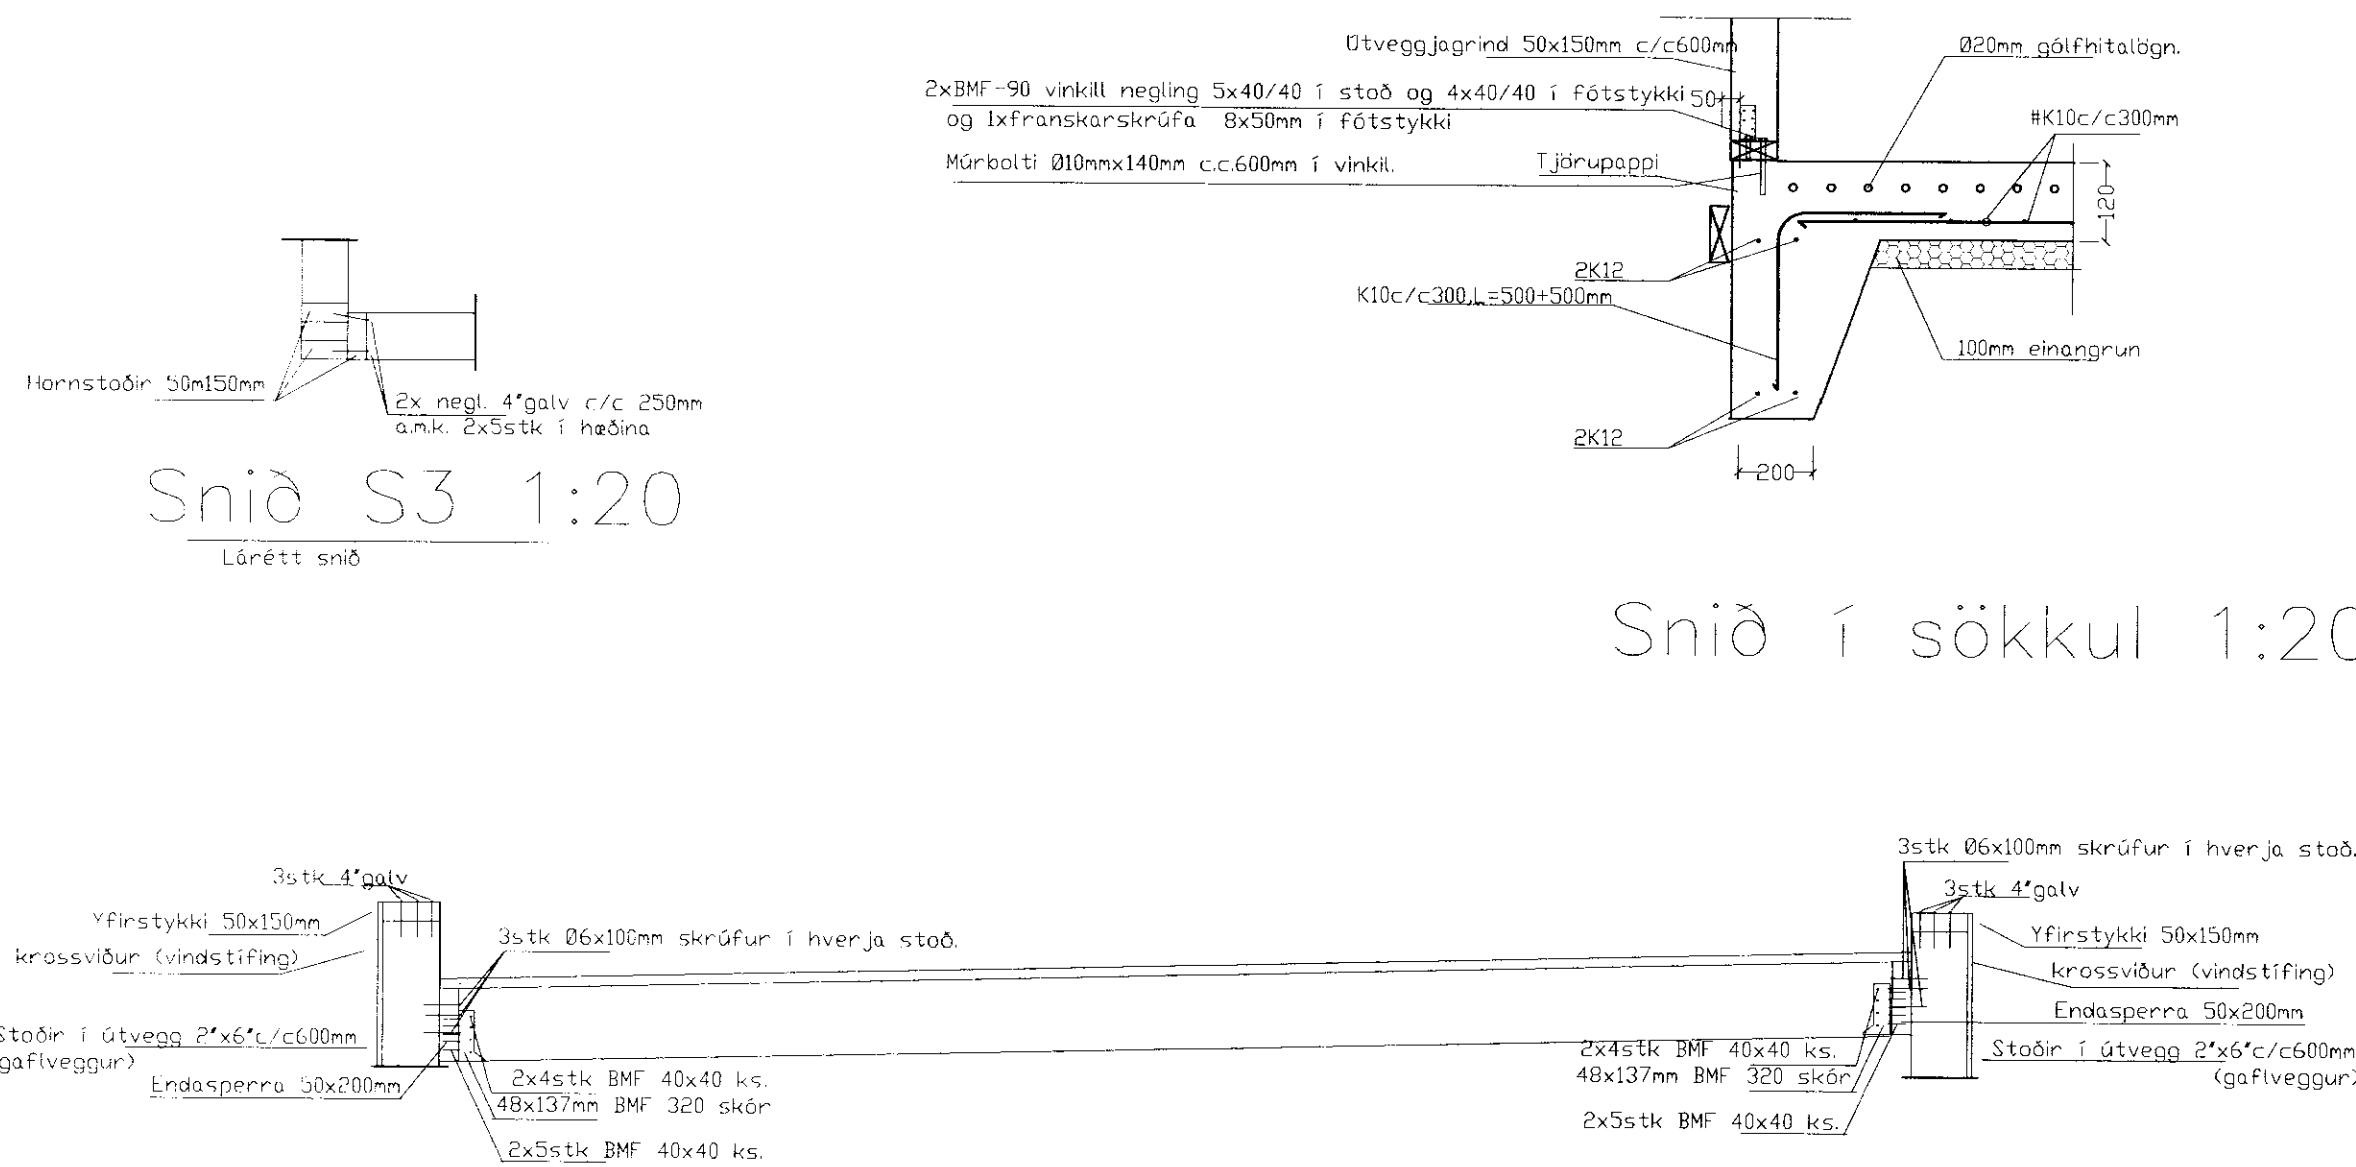

Snið S2 1:20

Snið S2 1:20

*Ragný*

| Breytingar |       |      | Kambsbraut 2. Þindverðarnesi.<br>Frístundarhús  |  |
|------------|-------|------|---|--|
| Nr.        | Dags. | Nafn |   |  |
|            |       |      | Tækniþjónusta Ragnars G. Gunnarssonar ehf.<br>Smíðjuvegi 11 fax/s: 5445350 ragnargg@simnet.is |  |
|            |       |      | Mkv. 1:50   |  |
|            |       |      | Nr. 2   |  |
|            |       |      | Dags. 2012.06.30  |  |
|            |       |      | Gestahús, grunnmynd<br>Snið og skýringar.   |  |
|            |       |      | kt.:110947-2839   |  |