



GRUNNMYND 1/100

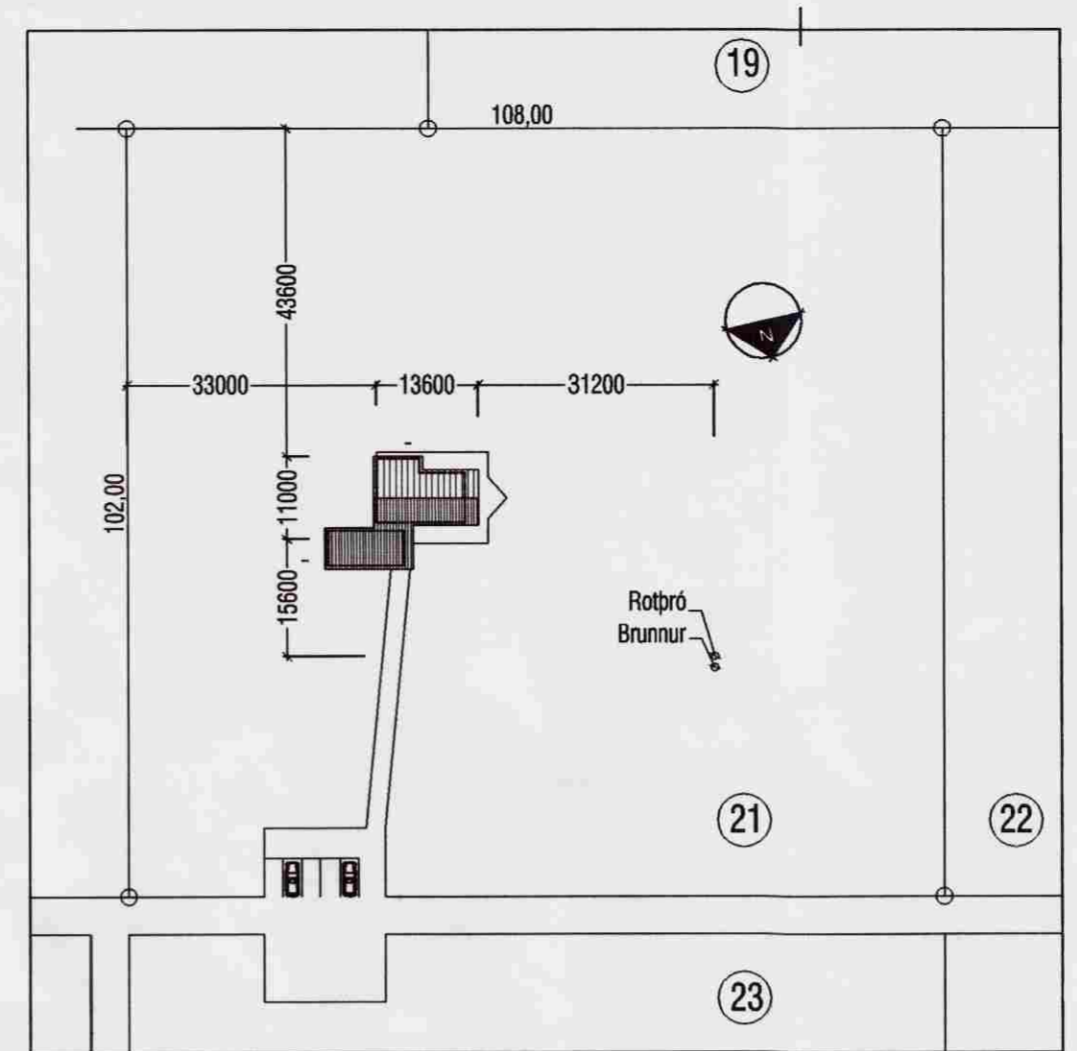


AFSTÖÐUMYND 1/500XP

BYGGINGALÝSING GESTAHÚS:
 GESTAHÚS ER TIMBURHÚS
 BYGGT Á STAÐNUM, MEÐ JÁRN
 KLÆDDU TIMBURPAKI OG HVÍLIR Á STEYPTUM SÚLUM
 INNVEGGIR ERU KLÆDDIR MEÐ PANELL Á GRIND.


- ÞAK ER GERT ÚR SPERRUM (50X150 mm.) SEM HVÍLA Á ÚTVEGGJUM. EINANGRAÐ ER MEÐ 100 mm ÞAKULL, 25 mm LOFTUNARBIL. NEÐAN Á SPERRUR ER KLÆÐNING FEST Á RAFLAGNAGRIND.
- ÚTVEGGIR ERU TIMBURGRIND 45x125 MEÐ EINANGRUN Á MILLI, KLÆDDIR AÐ UTAN MEÐ STANDANDI PANELKLÆÐNINGU.
- GLER Í GLUGGUM. K-GLER ER Í GLUGGUM OG LOFTUNARBIL 12 mm Á FÖSTUM GLERJUM OG 9 mm Á LAUSUMFÖGIM

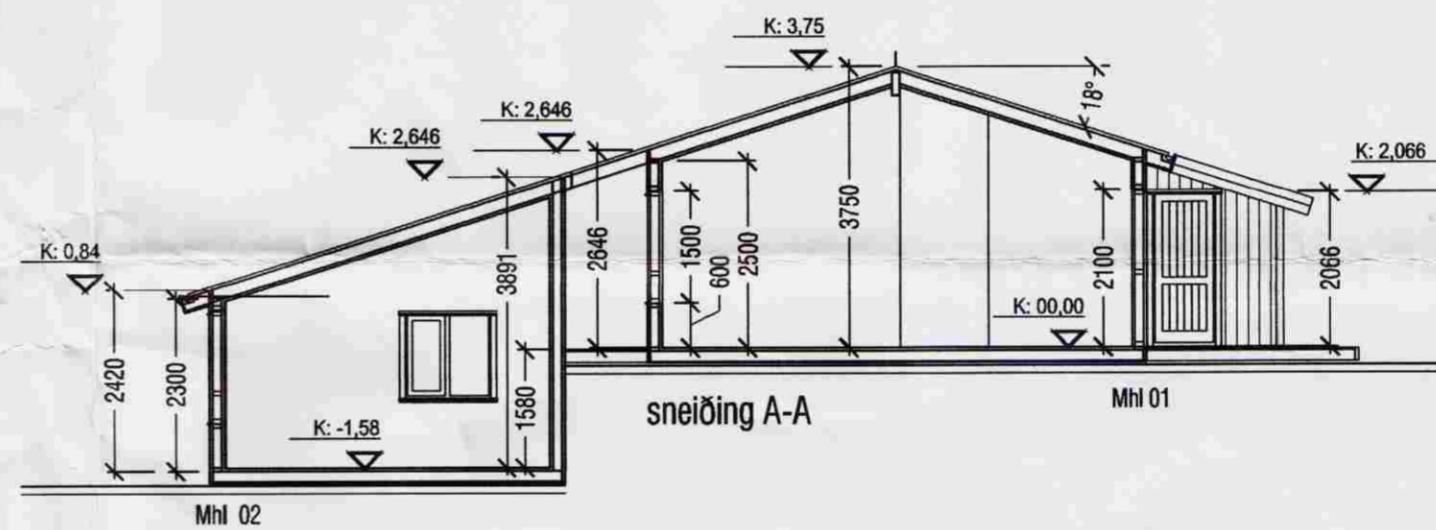


sneiðing A-A

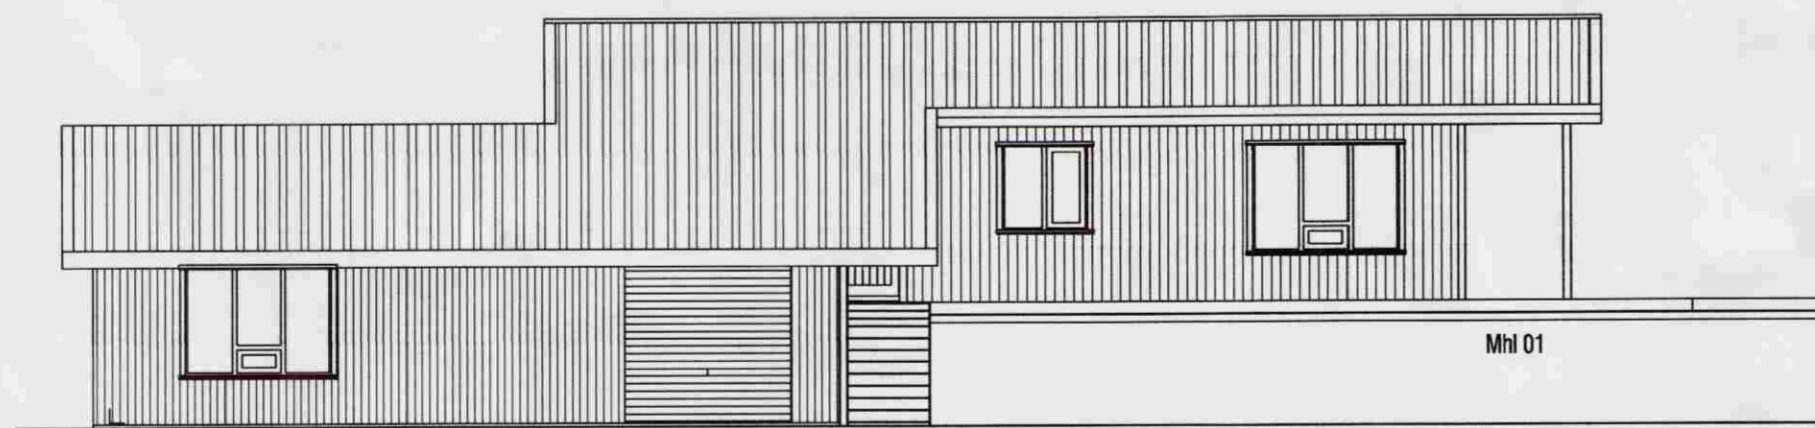

Mhl 02
útlit norður

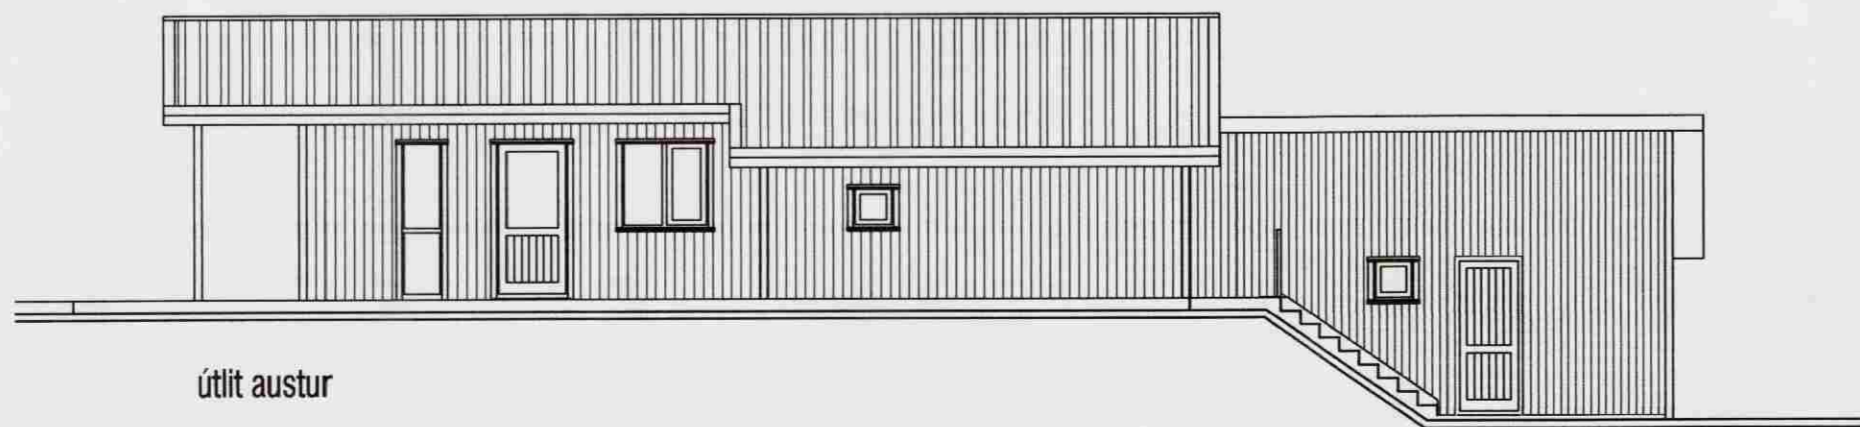

útlit austur

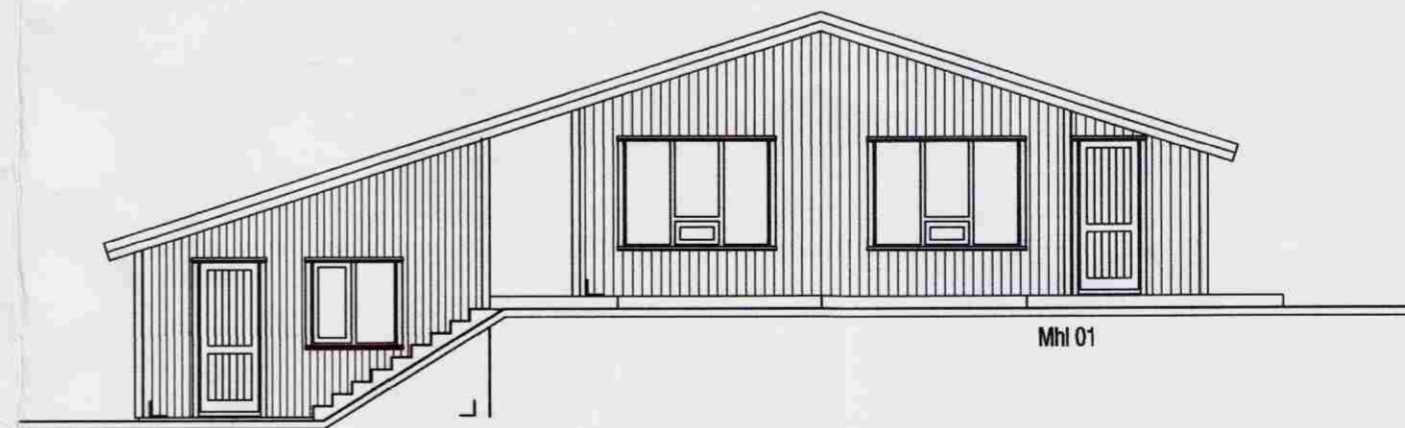

Mhl 02
útlit vestur



Mhl 01
útlit austur

Kiðaberg nr.21

Ámes

Grunnmynd, afstöðumynd
 Útlit, sneiðing

Hannað / teiknað: ff Verknúmer: 0705
 Mælikvarði: 1/100 Dagsetning: 20.08.07

Teikn.nr. 101

Aðalhönnuður:
 Friðrik Friðriksson arkitekt Fai, Kt: 211256-4519

Teiknistofan TAK

Langholtsgveg 111, 104 Reykjavík
 Sími: 551 10 60 Fax: 551 10 66 Netfang: ffark@islandia.is