

ÚTGÁFUFRILL

NÓMÉR:	DAGS:	SKÝRINGAR:	HANNAÐ:
A1	24.04.13	BYGGINGARNEFNDARTEIKNING	EMJ

DAGS. UNDIRSKRIFTAR:	NAFN OG KT. SAMREINGARHÖNNUÐAR:

UNDIRSKRIFT SAMREINGARHÖNNUÐAR:

BILGEYMSLA:

UNDIRSTÖÐUR:
STEYPTIR SÖKKLAR.

GÓLF:
GÓLF ER STEYPT OG EINANGRAD MED 75MM EINANGRUN.

VEGGIR OG ÞAK:
HÚSID ER TIMBURHÚS. VEGGIR EINANGRADIR MED 100 MM STEINULL OG KLÆDDIR 12 MM GRENIKROSSVID SEM KLÆDAST MED FLISUM Í MÆLIKVARDANUM 300X600. ÚTVEGGIR ERU EINANGRADIR MED 10MM STEINULL OG SETT RAKAVÖRN ÞAR YFIR. RAFLAGNAGRIND KEMUR UTAN Á RAKAVARNARLAG OG SIDAN 12 MM GRENIKROSSVIDUR OG 12 MM SIFS.

OFAN Á SPERRUR Í ÞAKI ER SETT KROSSVIDSKLÆDNING OG TVÖFALDUR ÞAKDÚKUR. ÞAK ER EINANGRAD MED 280 MM STEINULLAREINANGRUN MED VINDVÖRN OG LOFTAD Á HEFÐBUNDINN HÁTT. RAKAVARNARLAG KEMUR UNDIR SPERRUR OG RAFMAGNSGRINDÞAR YFIR SEM KLÆDD VERÐUR GIFSPLÖTUM.

ÖLL MÁL ERU Í mm OG HÆÐARKÓTAR ERU Í m NEMA ANNAD SÉ TEKID FRAM.


ÖLL AFNOT OG AFRITUN TEIKNINGAR, AD HLUTA EDA HEILD, ER HÁÐ SKRIFLEGU LEYFI HÖFUNDA.

ELLERT MÁR JÓNSSON
 MIDHÚSUM 32 · 112 REYKJAVÍK
 SÍMI: 587 3311 / 898 3312
 NETFANG: emj@internet.is
 FÉLAGI Í VFI

HETTI VERKS:
KJARRBRAUT 2G
 Í VADNESI, GRÍMSNESI


HETTI TEIKNINGAR:
 SUMARHÚS / BILGEYMSLA
 AFSTÖDUMYND OG
 ÚTLIT

MELT:	TEIKNAD:	GEYMSLUNÓMÉR:	VNR:
	EMJ	300856	30.09.2012
HANNAÐ:	YFIRFARID:	MKV:	NR. TEIKNINGAR:
EMJ		1:500/1:100	01
DAGS. UNDIRSKRIFTAR:	NAFN OG KT. HÖNNUÐAR:	ÚTGÁFA:	
24.04.13	ELLERT MÁR JÓNSSON 300856-5789		A1

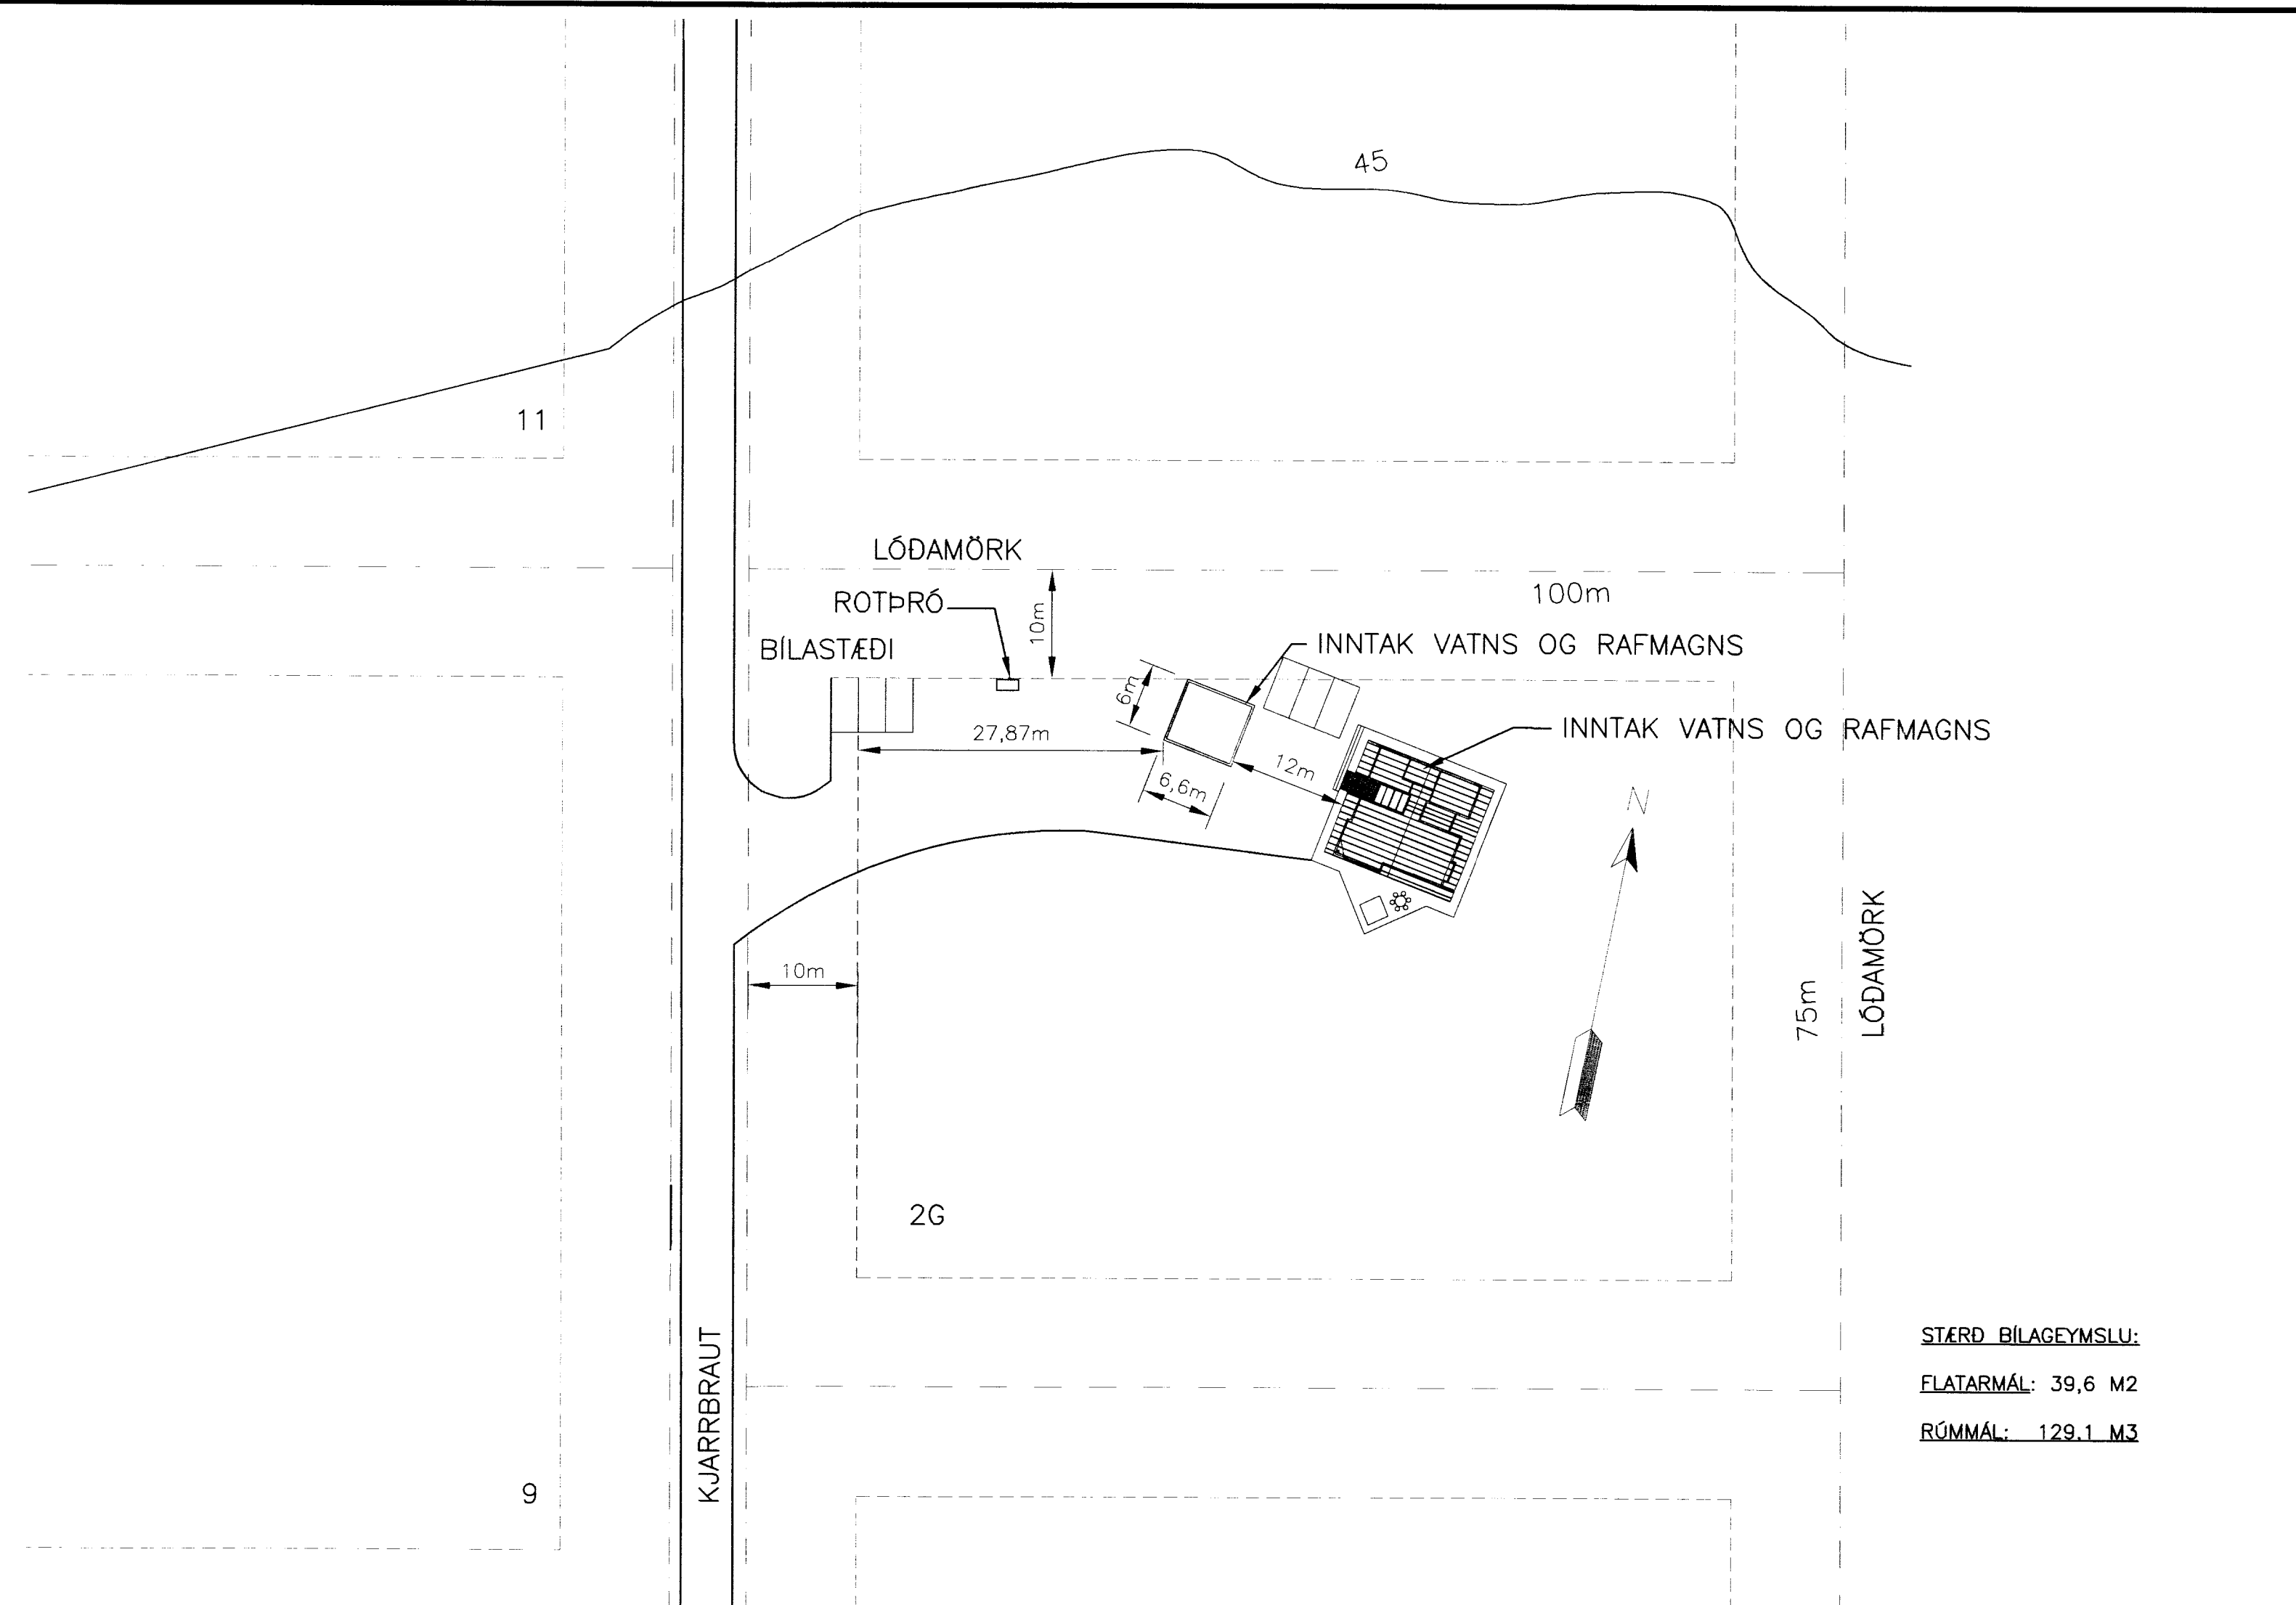

STÆRD BILAGEYMSLU:
FLATARMÁL: 39,6 M2
RÚMMÁL: 129,1 M3

AFSTÖDUMYND. 1:500

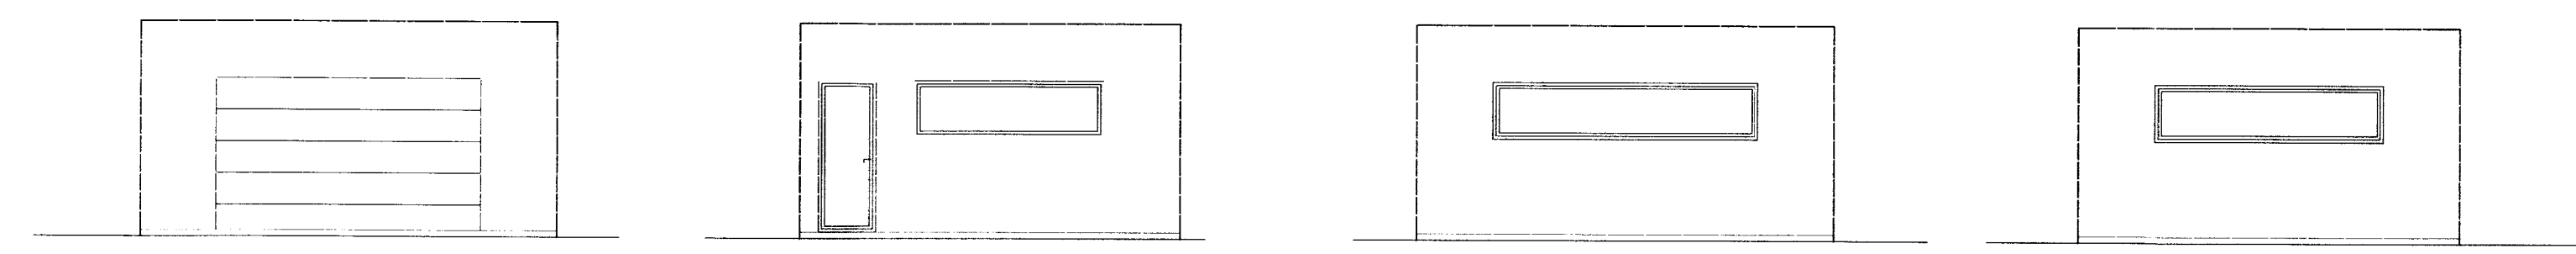

SUDUR. 1:100 **AUSTUR. 1:100** **NORDUR. 1:100** **VESTUR. 1:100**