Frárennsli: Grunnmynd sökkla. 1:50.

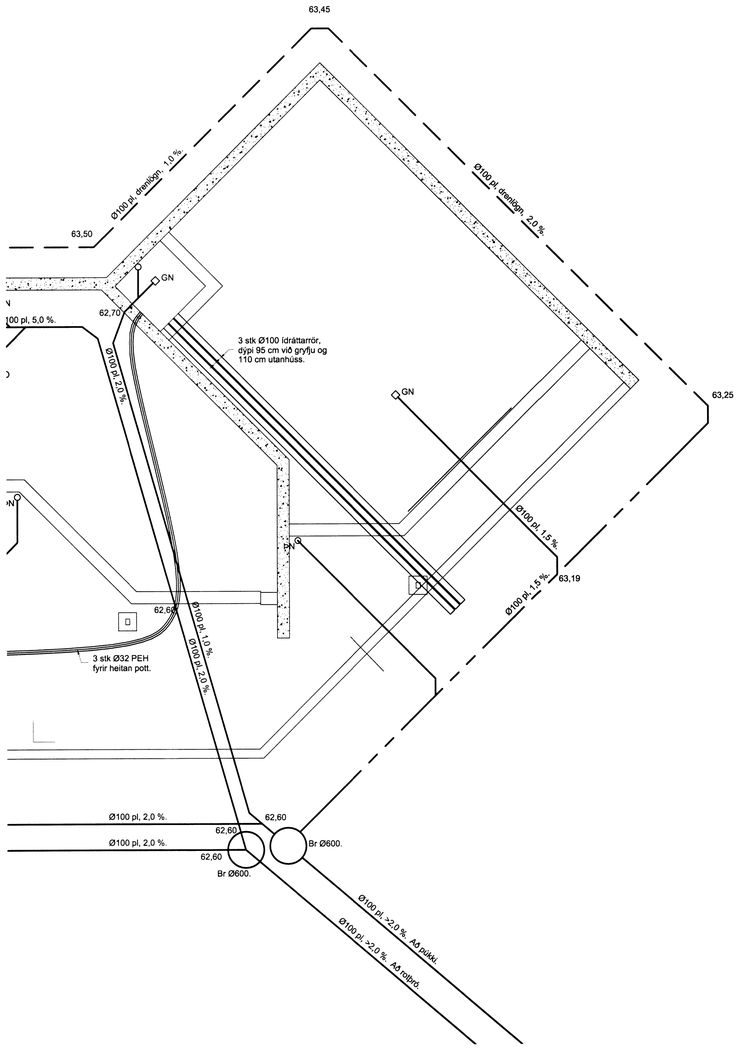

Frárennsli: Afstöðumynd. 1:200.

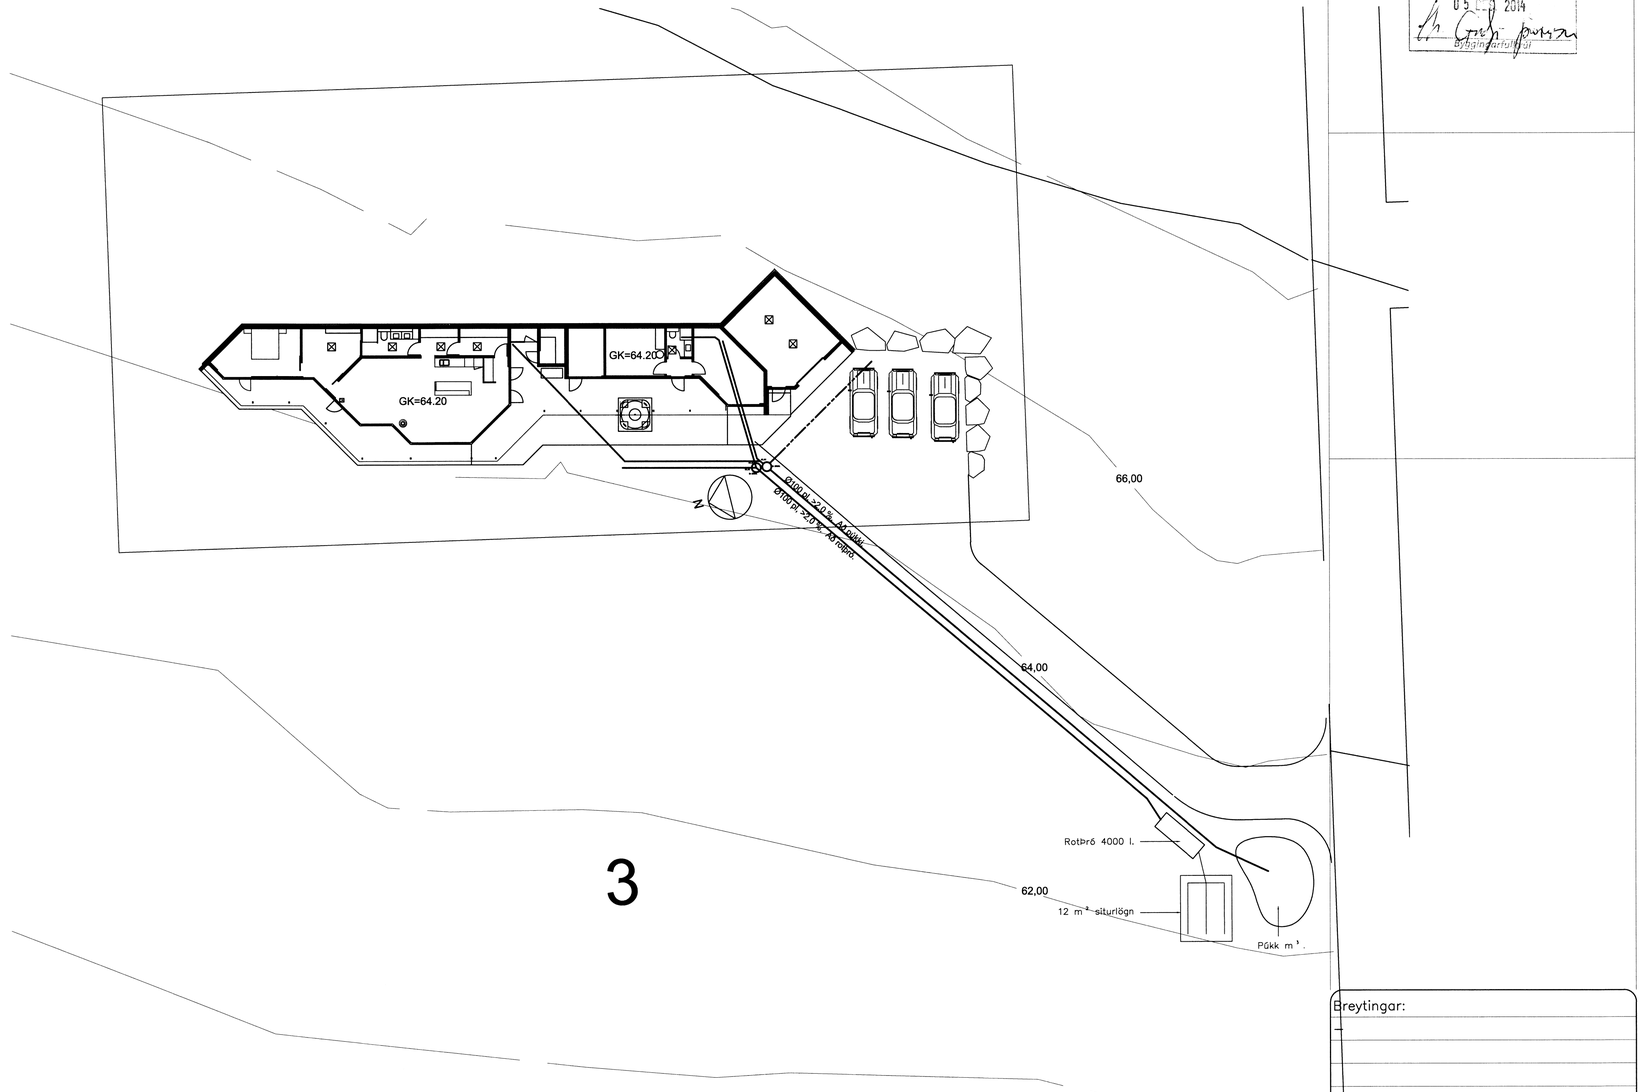

3

Kennisnið í siturlögn frá rotþró. 1:20.

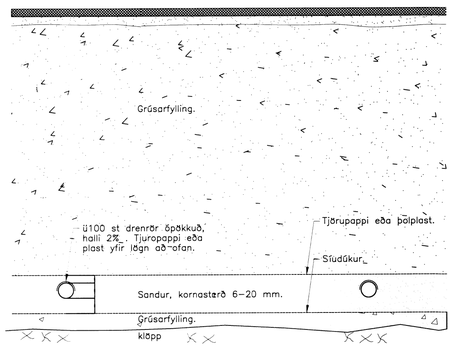

Sérmynd af púkki. 1:20.

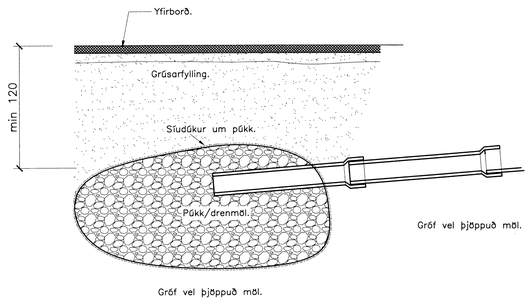

Skipulags- og byggingarfulltrúi Uppsveita bs.
Yfirfarið
05. 12. 2014
Byggingarfulltrúi

Breytingar:

TÓV	TEIKNISTOFAN ÖÐINSTORGI, VERKFRÆÐISTOFA ehf. Öðinsgötu 8 101 Reykjavík Netfang: gusti@to.is Sími: 510 2211 Fax: 510 2201

Verkefni: KIÐJABERG 3, GRÍMSNES- OG GRAFNINGSHREPPI.

Heiti: BURÐARVIRKI: GRUNNMYND OG SNIÐ Í SÖKKLA

Hönnun:	VÍFILL ODDSSON kt. 101238-3629	VERKFRÆÐINGUR FVFÍ – FRV
	GÚSTAF VÍFILSSON kt. 251163-5069	VERKFRÆÐINGUR FVFÍ
	KRISTJÁN S. GUÐMUNDSSON kt. 070254-5819	VERKFRÆÐINGUR FVFÍ

Áritun aðalhönnuðar:

ÁSK. 27. NÓV. 2014

M. 1:50, 1:20
R. G.V.
T. G.V./Í.V.
Dags. Ágúst 2014.

Nr. 1543-2-2.