
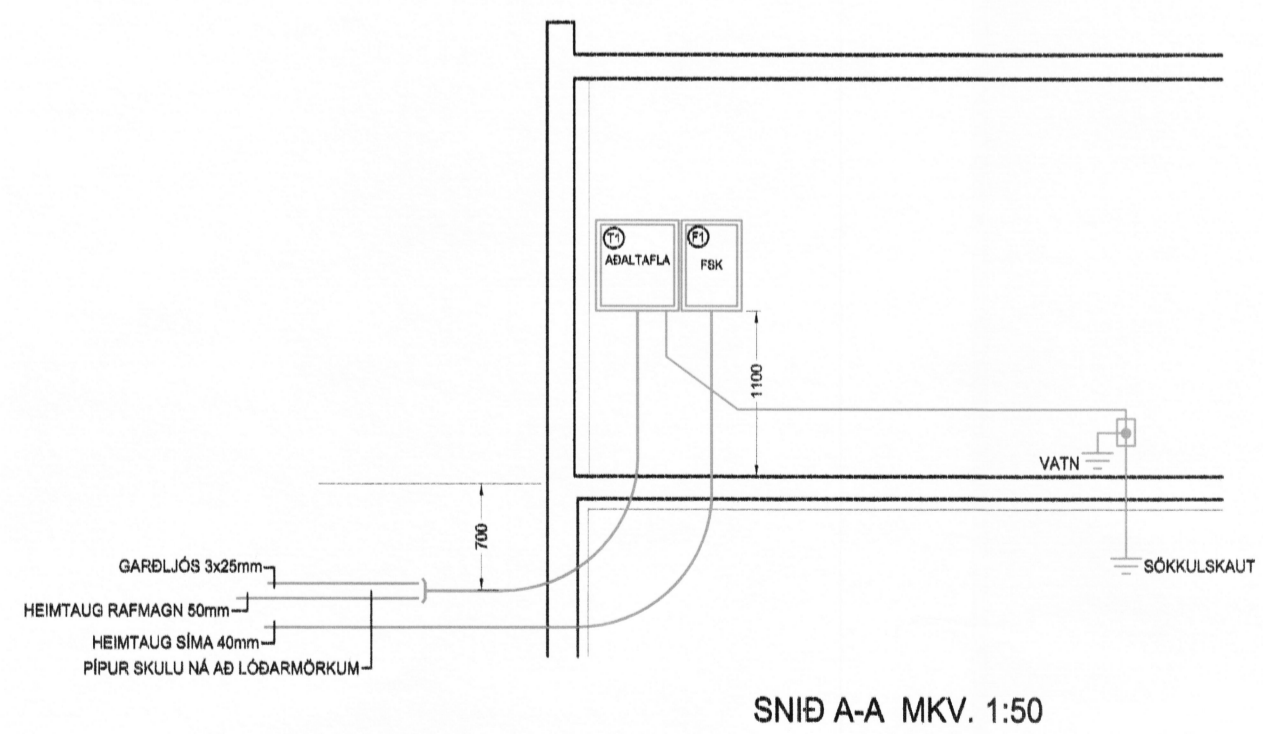


Skipulags- og byggingarfulltrúi Uppsveita bs.  
 Yfirfarið  
 05.09.2014  
*M. Guðjónsson*  
 Byggingarfulltrúi

TÁKN - SKÝRINGAR

AFSTÖÐUMYND MKV. 1:500

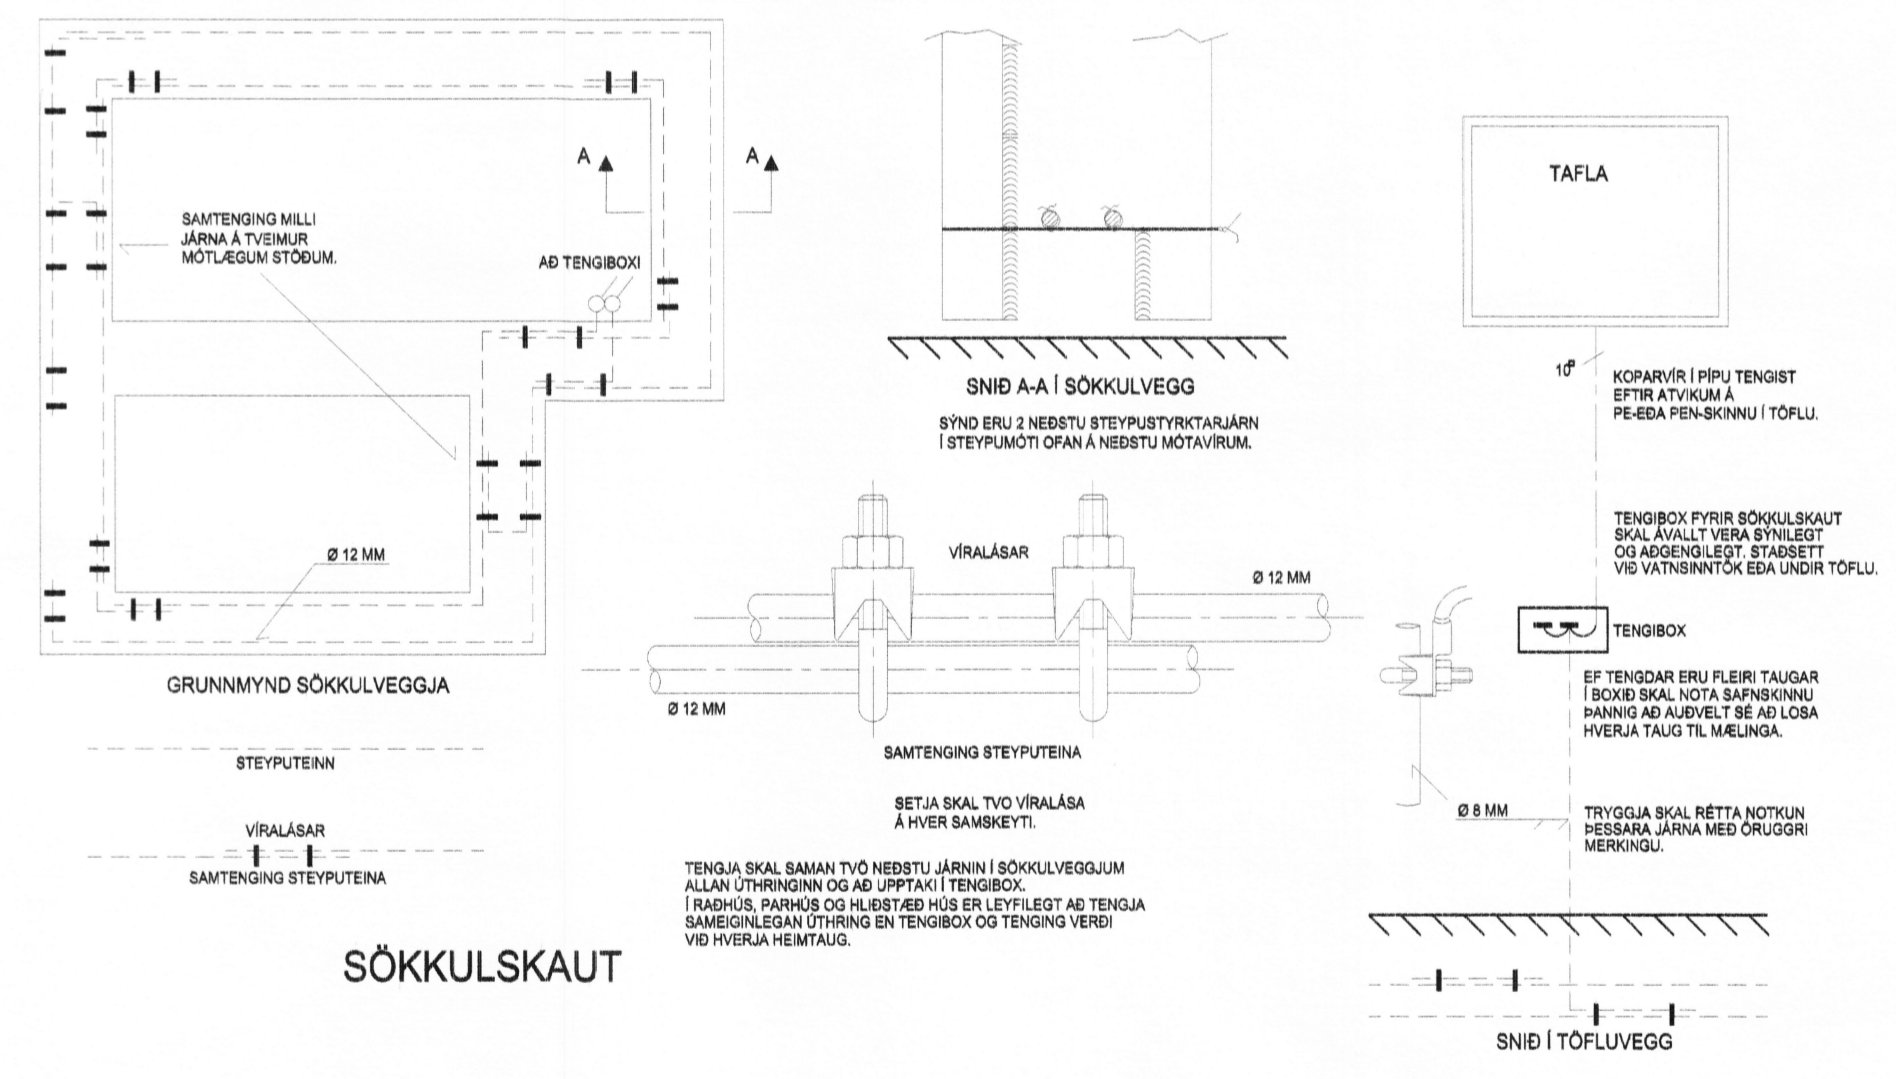

Valt  
 13. nóv. 2014  
*Valt*

**LUMEX**  
 LX TEIKNISTOFA  
 Skipholt 37, 108 Reykjavík, IS  
 + (354) 568 8388  
 www.lumex.is  
*Helgi H. Eiríksson*  
 HELGI H. EIRÍKSSON KT. 110156-2789

Hönnun: HKE  
 Teiknað: PHS  
 Yfirfarið: HKE  
 Verkefni: KÍDJABERG 3  
 GRÍMSNES OG GRAFNINGSFHREPPÍ  
 Dags.: 12.09.2014  
 Mvk.: 1:50  
 Tölvuhelti: GRKÍDJABERG1-3  
 Verkhúti: RAFLAGNIR  
 Teikning blað: LX-RAF-09