


SAMÞYKKT
 0.6 NOV. 2012
Pjetur Kjartansson
 Byggingaálitrói uppáv. Árnassýslu og Flóah. r.



Austur




Suður

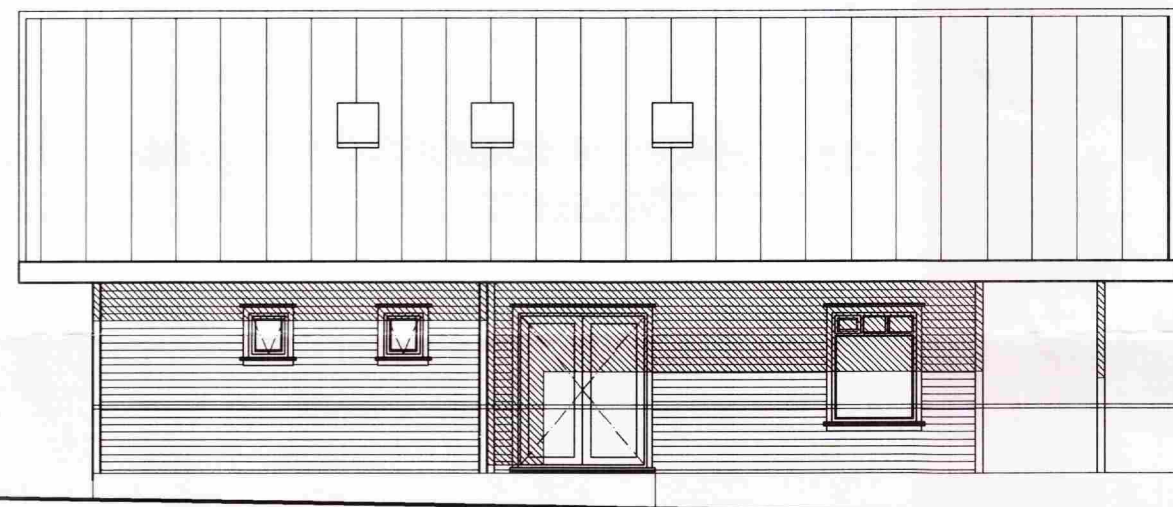


Vestur



Norður

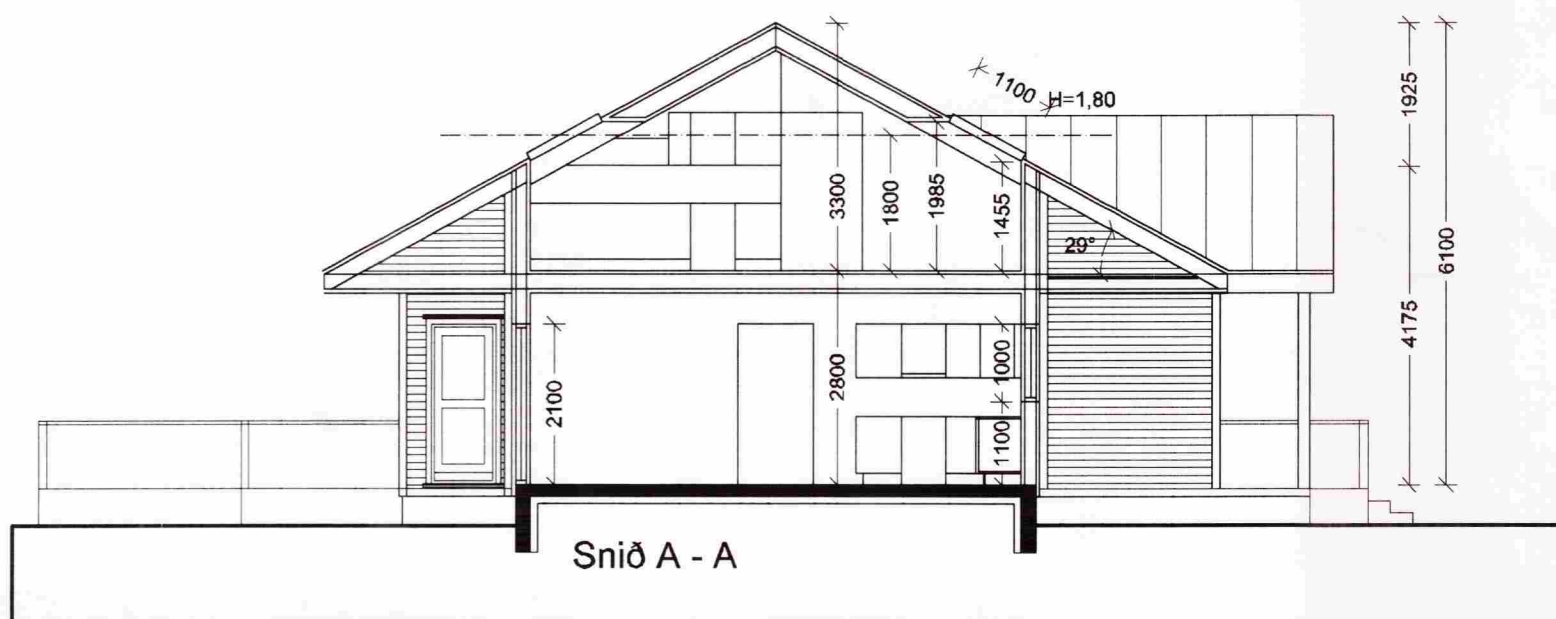

Snið A - A

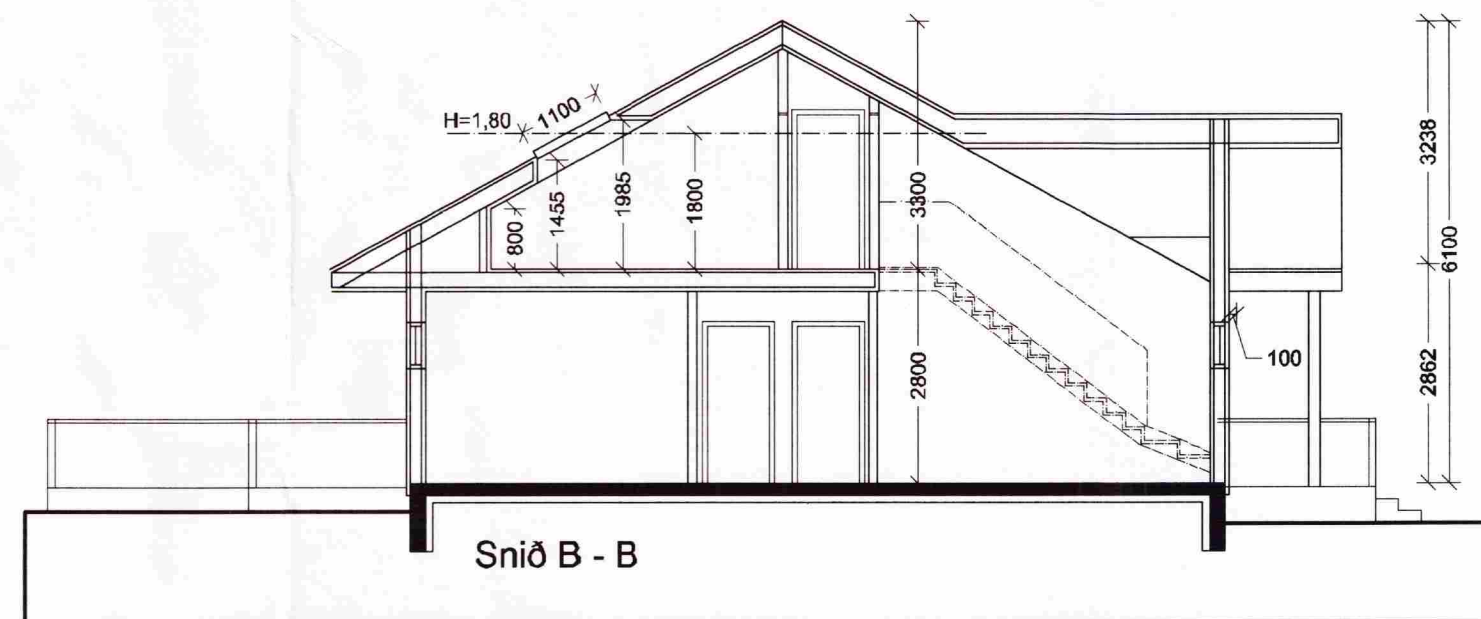

Snið B - B

Kamsbraut 38
 Grímsnes og Grafningshreppi
 Útlit, sneiðingar

Hannað / teiknað : ff Verknúmer : 1104
 Mælikvarði : 1/100 Dagsetning : 16.10.2012

Teikn.nr. **102**

Aðalhönnuður :
 Friðrik Friðriksson arkitekt Faí, Kt: 211256-4519 *Friðrik Friðriksson*

Studio F - arkitektar

Kelduhvammur 6, 220 Hafnarfjörður
 Kt: 430707-1670 S: 571 0202 / 864 9610 Netf: studiof@islandia.is