



SAMPYKKT  
 05 NOV. 2008  
*Baldvin Einarsson*  
 Byggingafræðingur  
 Byggingafræðingur uppsv. Amessýslu og Flóahv.

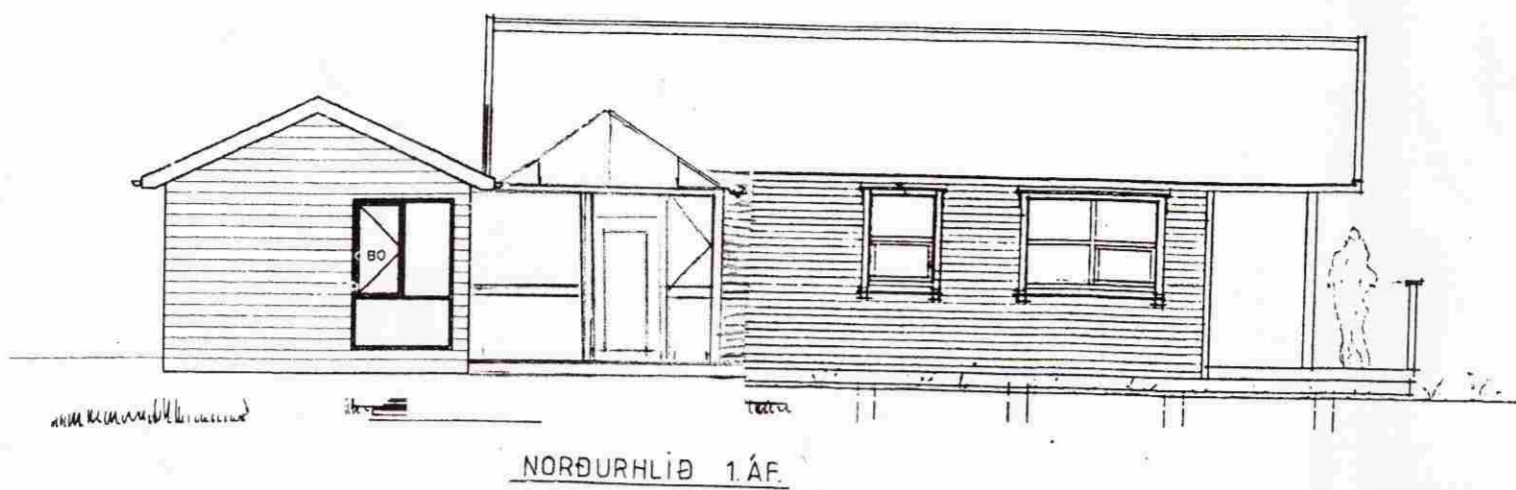


NORÐURHLIÐ 1. ÁF.

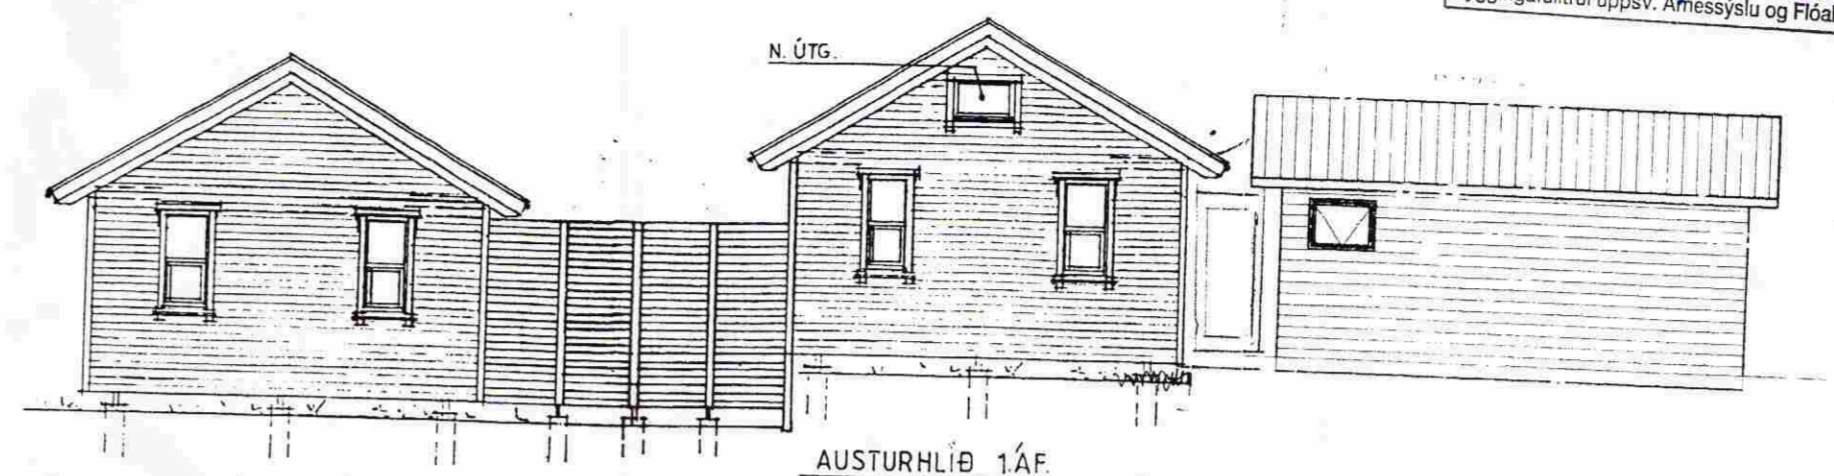


AUSTURHLIÐ 1. ÁF.

AUSTURHLIÐ 2. ÁF.

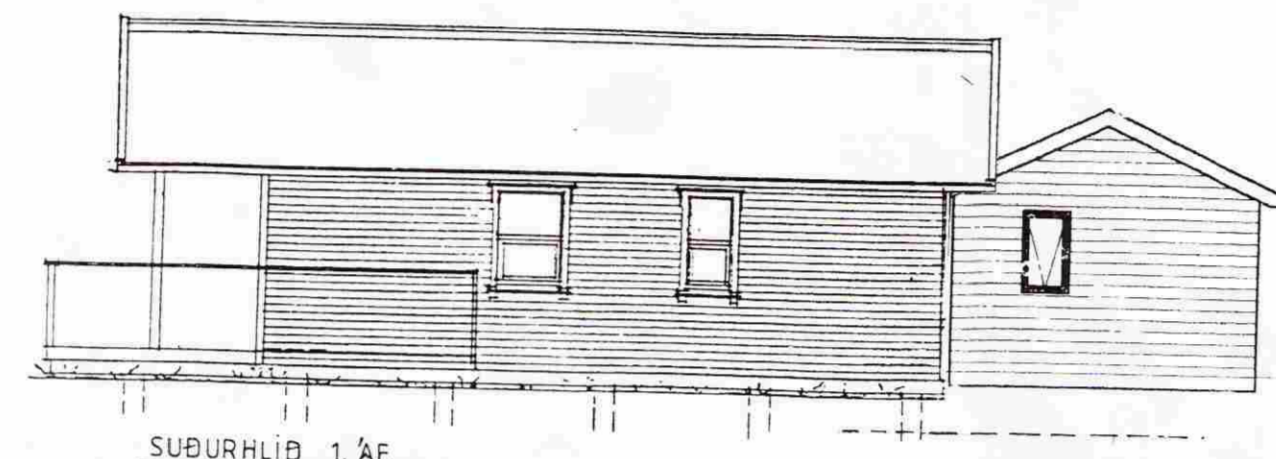


SÚÐURHLIÐ 1. ÁF.

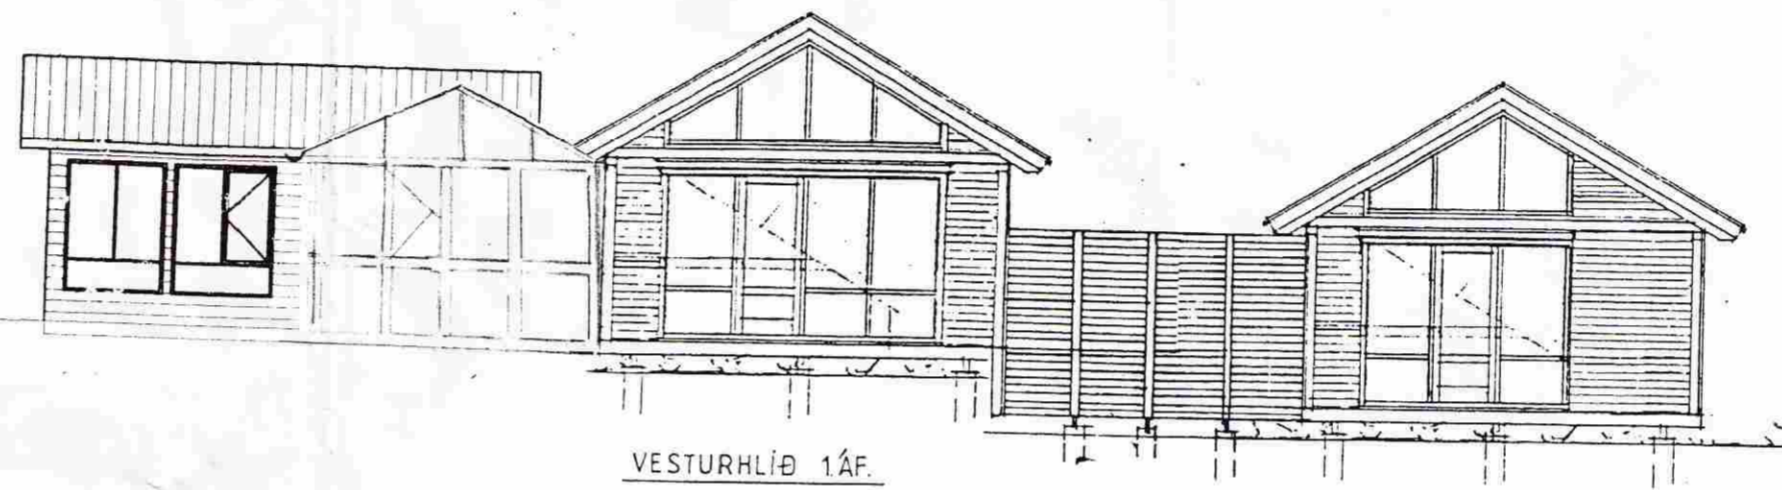


VESTURHLIÐ 1. ÁF.


VESTURHLIÐ 2. ÁF.

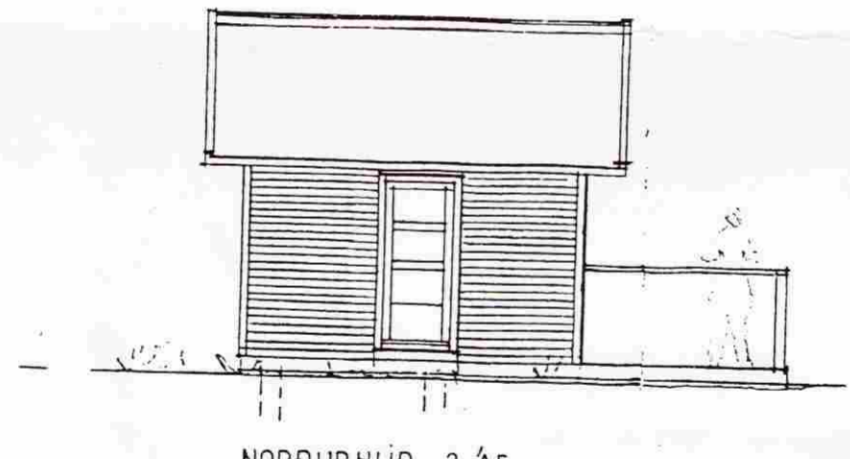

NORÐURHLIÐ 2. ÁF.

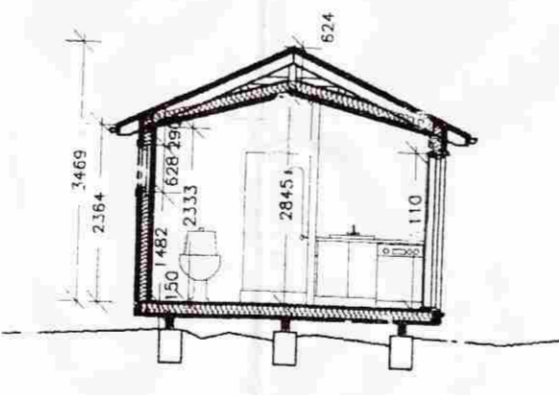

Viðbótarbygging þveskurður 1 : 100

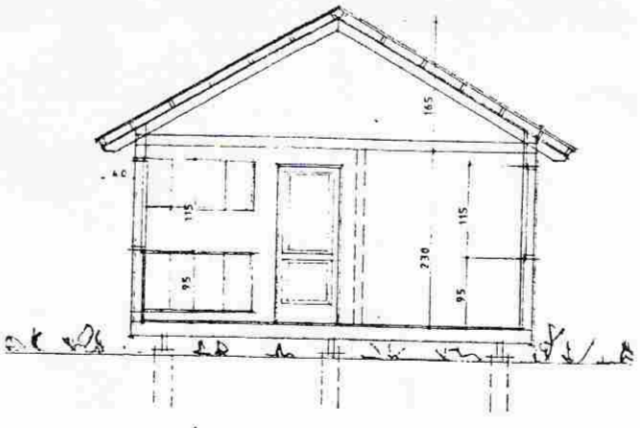

SNÍÐ A-A.

... LYSING  
 BAKUJARN  
 BARKJARN  
 LEXTUR 2x2 4x4 6x6  
 STEINULL  
 RAKAVÖRN  
 PANEILL EGA KRÖSSVÖRN  
 SPERRUR 2x2x5 4x4 6x6 8x8  
 ...  
 VEGGR  
 BRUGI  
 EINANDRUM E STEINULL  
 ELLI ÚTAN SÆTTUR PANEILL  
 ELLI INVAN PANEILL  
 ...  
 GÓLF  
 22 MM RAKABÉTTAR SPÓNAPLOTUR  
 RAKAVÖRN  
 STEINULL  
 STEINULL EGA DATAS BLIKK  
 GÓLFVAR 2x2 4x4 6x6  
 GÓLFVAR 2x2 4x4 6x6  
 GÓLFVAR STÁURAR EGA  
 STEINULL  
 ...  
 UM STÖRÐ OG STAFS Á ROTBÓ.  
 SLA REFULIGERÐ HEILBROUIS-  
 EFTIRLÍÐS ÞINGING.

2702

Guðmundur Pálmi Kristinsson, byggingaverkfræðingur og húsnámsiðameistari  
 Breytt teikning, útigeymsla felld út, viðbótarbygging ásamt tengbyggingu 38,10 m2 52,48 m3 , júní 2008

Baldvin Einarsson byggingafræðingur  
 Útigeymsla, viðbótarbygging 12 m2 34,4 m3 maí 2005

VERKEFNI SUMARHÚS Á LÓÐ NR. 5 Í LANDI KJÓLABERGS Í GRÍMSNESÍ	VERK NR. DAGB. 12.05.1994. BR.	TEIKN. Á	TEIKN. NR. 1.
---	--------------------------------------	----------	------------------

**ARKO**  
 LAUGAVEG 41 SÍMI 21930