



MÓTTAKIÐ
09 JUNI 2009
Byggingafultrúi uppsv. Ámessýslu og Flóahv.

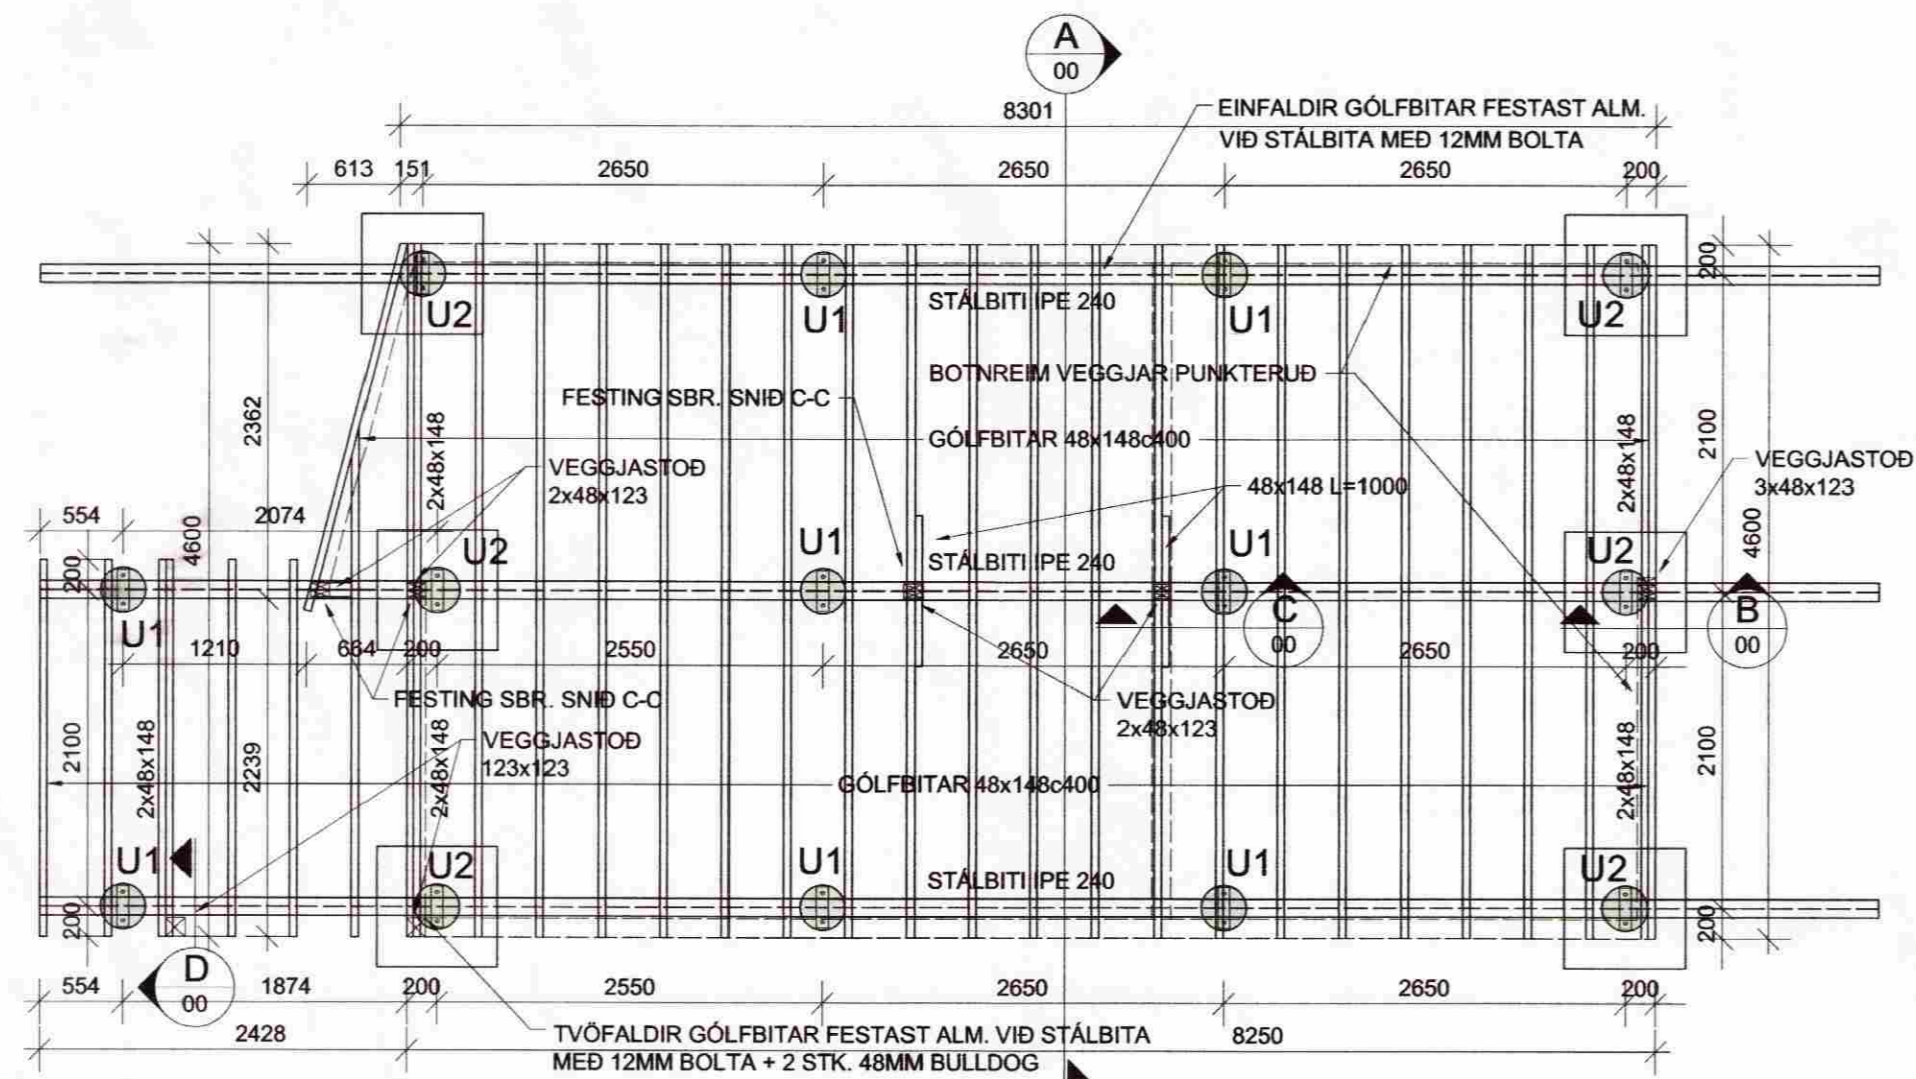

UNDIRSTÖÐUR OG GÓLFBITAR
GRUNNMYND 1:50

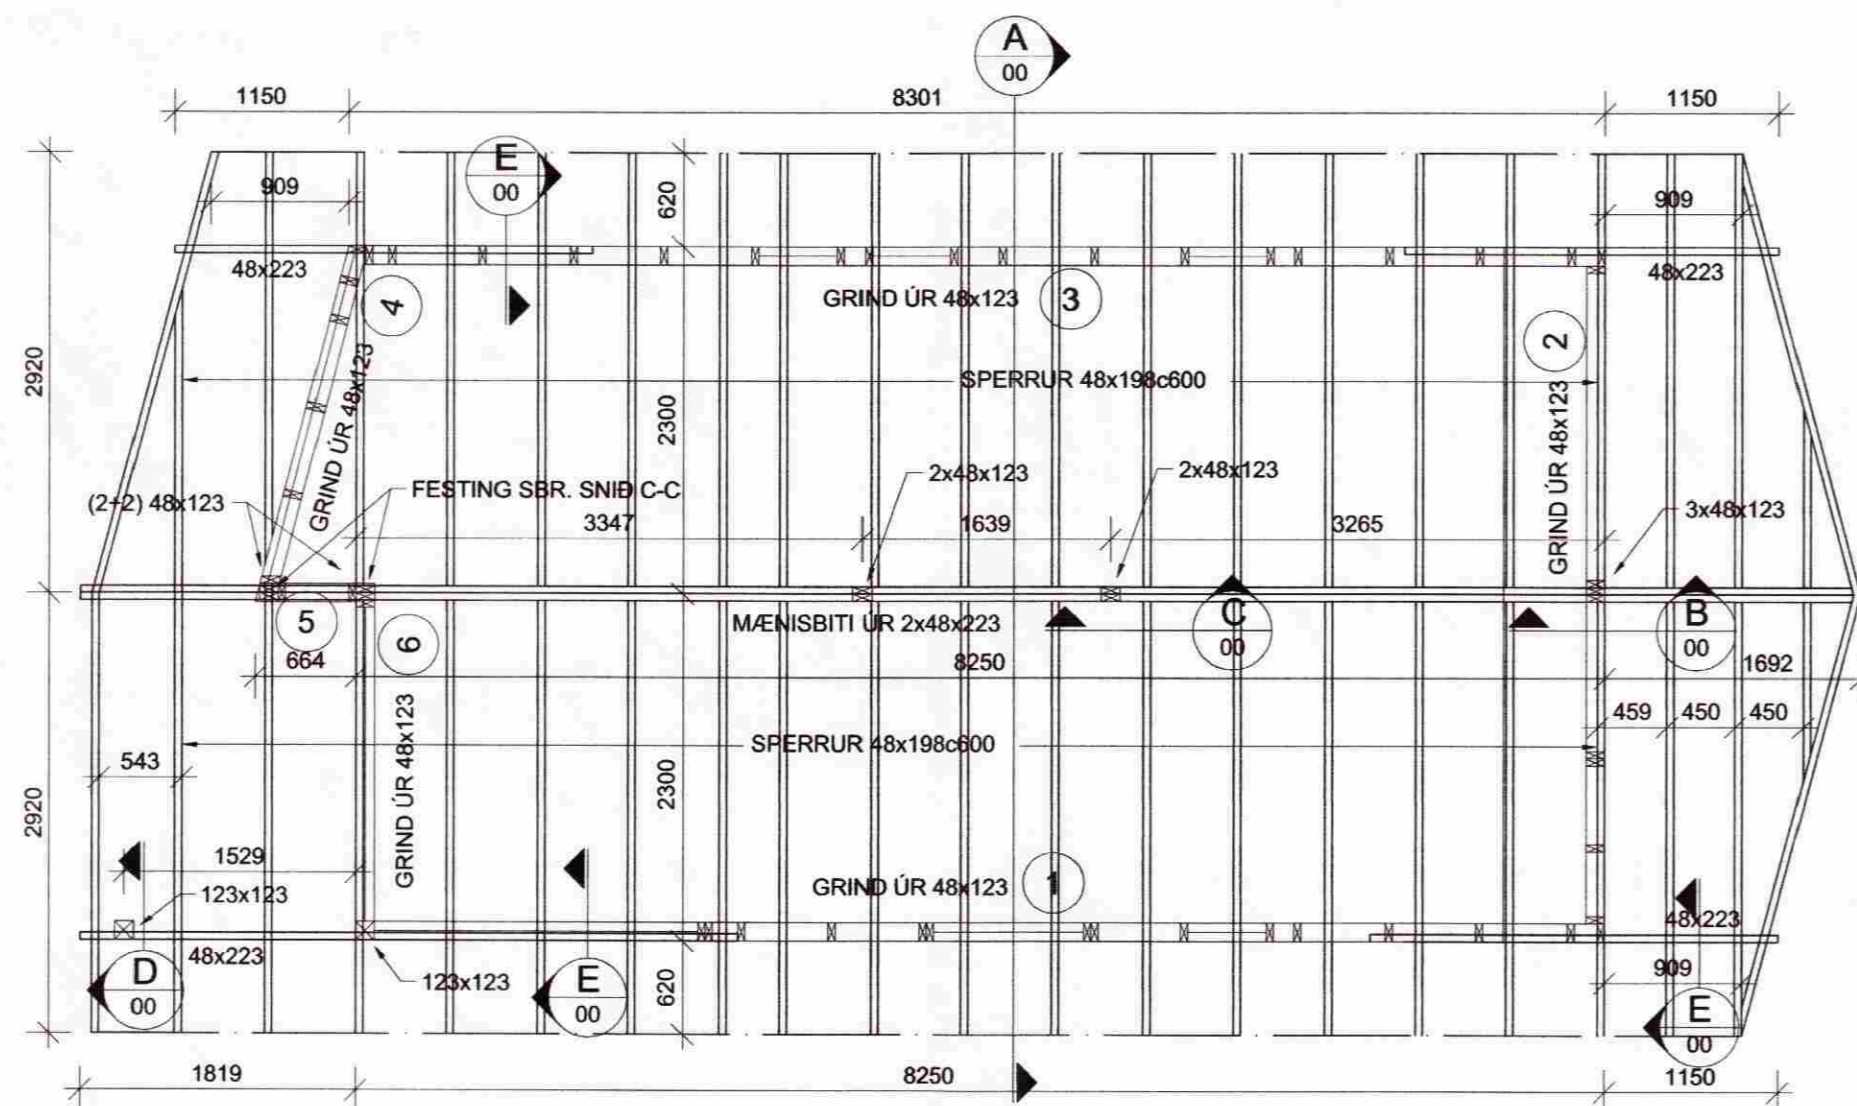

VEGGJAGRINDUR OG ÞAKVIRKI
GRUNNMYND 1:50

SKÝRINGAR

ÚTVEGGJAGRINDUR MERKTAR NR. 1-6 ERU ÚR 48x123 ALMENNT MÆD 600MM MILLIBILI NEMA ANNAD SÉ SÉRSTAKLEGA TEKID FRAM SBR. GRINDARTEIKNINGAR. ÚTAN Á ÚTVEGGJAGRINDUR KEMUR 9MM VATNSLÍMDUR KROSSVIÐUR ER NEGLIST Í LÍM MÆD 2 (28/50) GALV. EÐA SAMBÆRILEGUM SKOTNÓGLUM MÆD 130MM MILLIBILI.

SPERRUR ERU ÚR 48x198 ALMENNT MÆD 600MM MILLIBILI SBR. GRUNNMYND ÞAKS.

ALLT BURÐARTIMBUR SKAL VERA ÚR STYRKLEIKAFLOKKUÐU EFNI K18 (ÍST INSTA T1).

ALLAR TIMBURFESTINGAR, NAGLAR, BOLTAR O.Þ.H. SKULU VERA ÚR HEIT- EÐA RAFGALVANISERUÐU EFNI.

ÞAKID ER HEILKLÆTT MÆD 25x150 OG NEGLIST KLÆÐNINGIN ALLS STAÐAR Í SPERRUR MÆD RIFLUÐUM SKOTSAUM 3 STK.31/75 EÐA SAMBÆRILEGU. NEGLINGARBORÐ SKULU VERA GÓÐ OG Í SEM MESTUM LENGÐUM.

BREYT.	DAGS.	TEXTI	
		LÓÐ NR. 50 Í LANDI KIDJABERGS GESTAHÚS	
		BURÐARVIRKI GRUNNMYNDIR, GÓLF, VEGGIR, ÞAK	
HANNAD: KMP	TEIKNAD: KMP	YFIRF.: KMP	DAGS.: 13.05.09
SAMPYKKT: <i>Kristinn</i>			KT.: 130257-2409
 VERKFRÆÐISTOFA KÓPAVOGS EHF Dalvegji 18, 201 Kópavogi Sími: 534-8810 Fax: 534-8818 verkkop@internet.is/Gsm 821-4922			SKJAL: KVARDI 1:50
AÐALUPPDRETTIR:			BLAÐ NR. B-01