



MÓTTEKIÐ

09 JUNI 2009

Byggingafultrúi uppsv. Árnessýslu og Flóahfr.

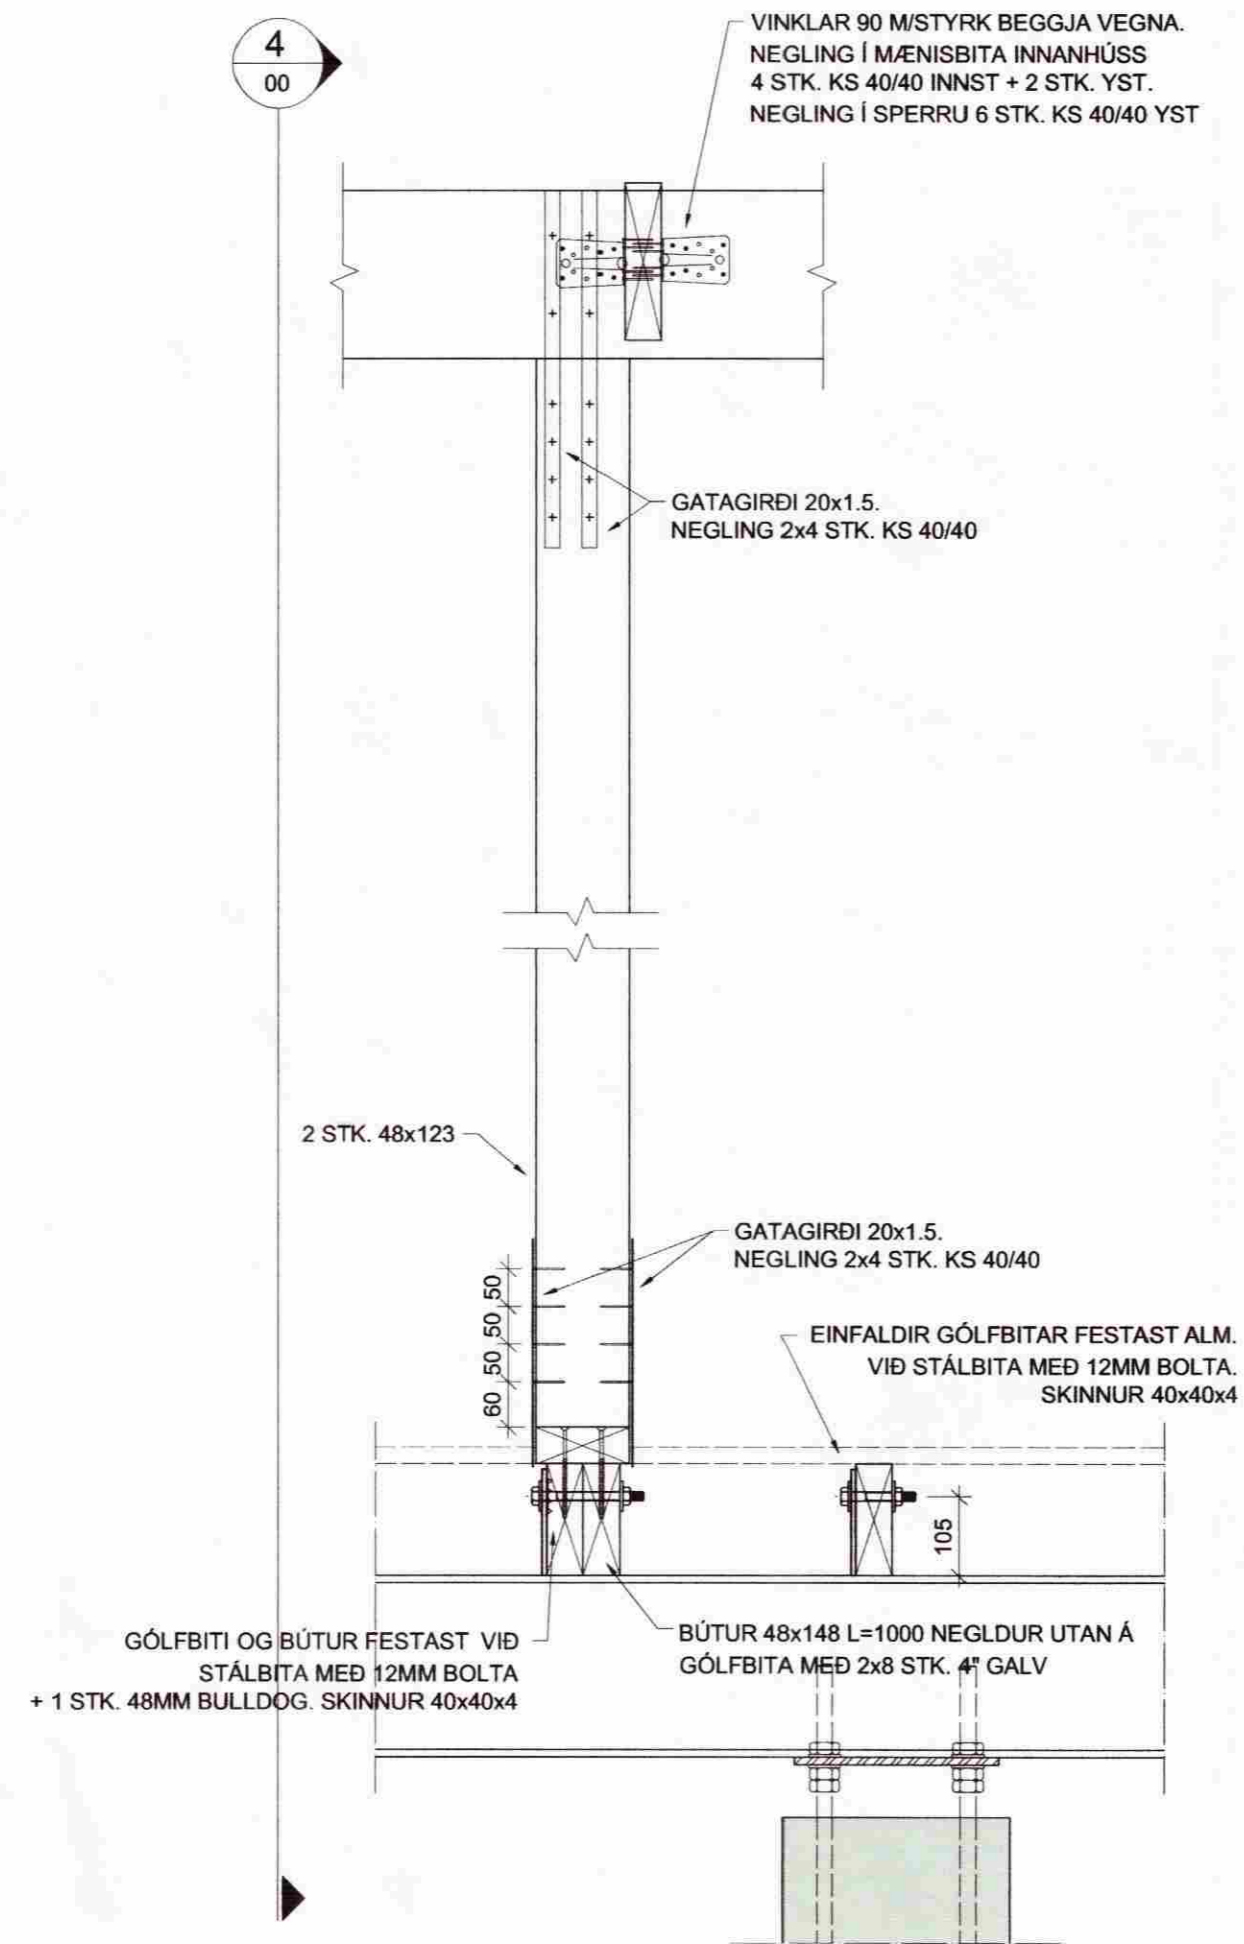

C SNEIÐING  
00 Mkv. 1/10

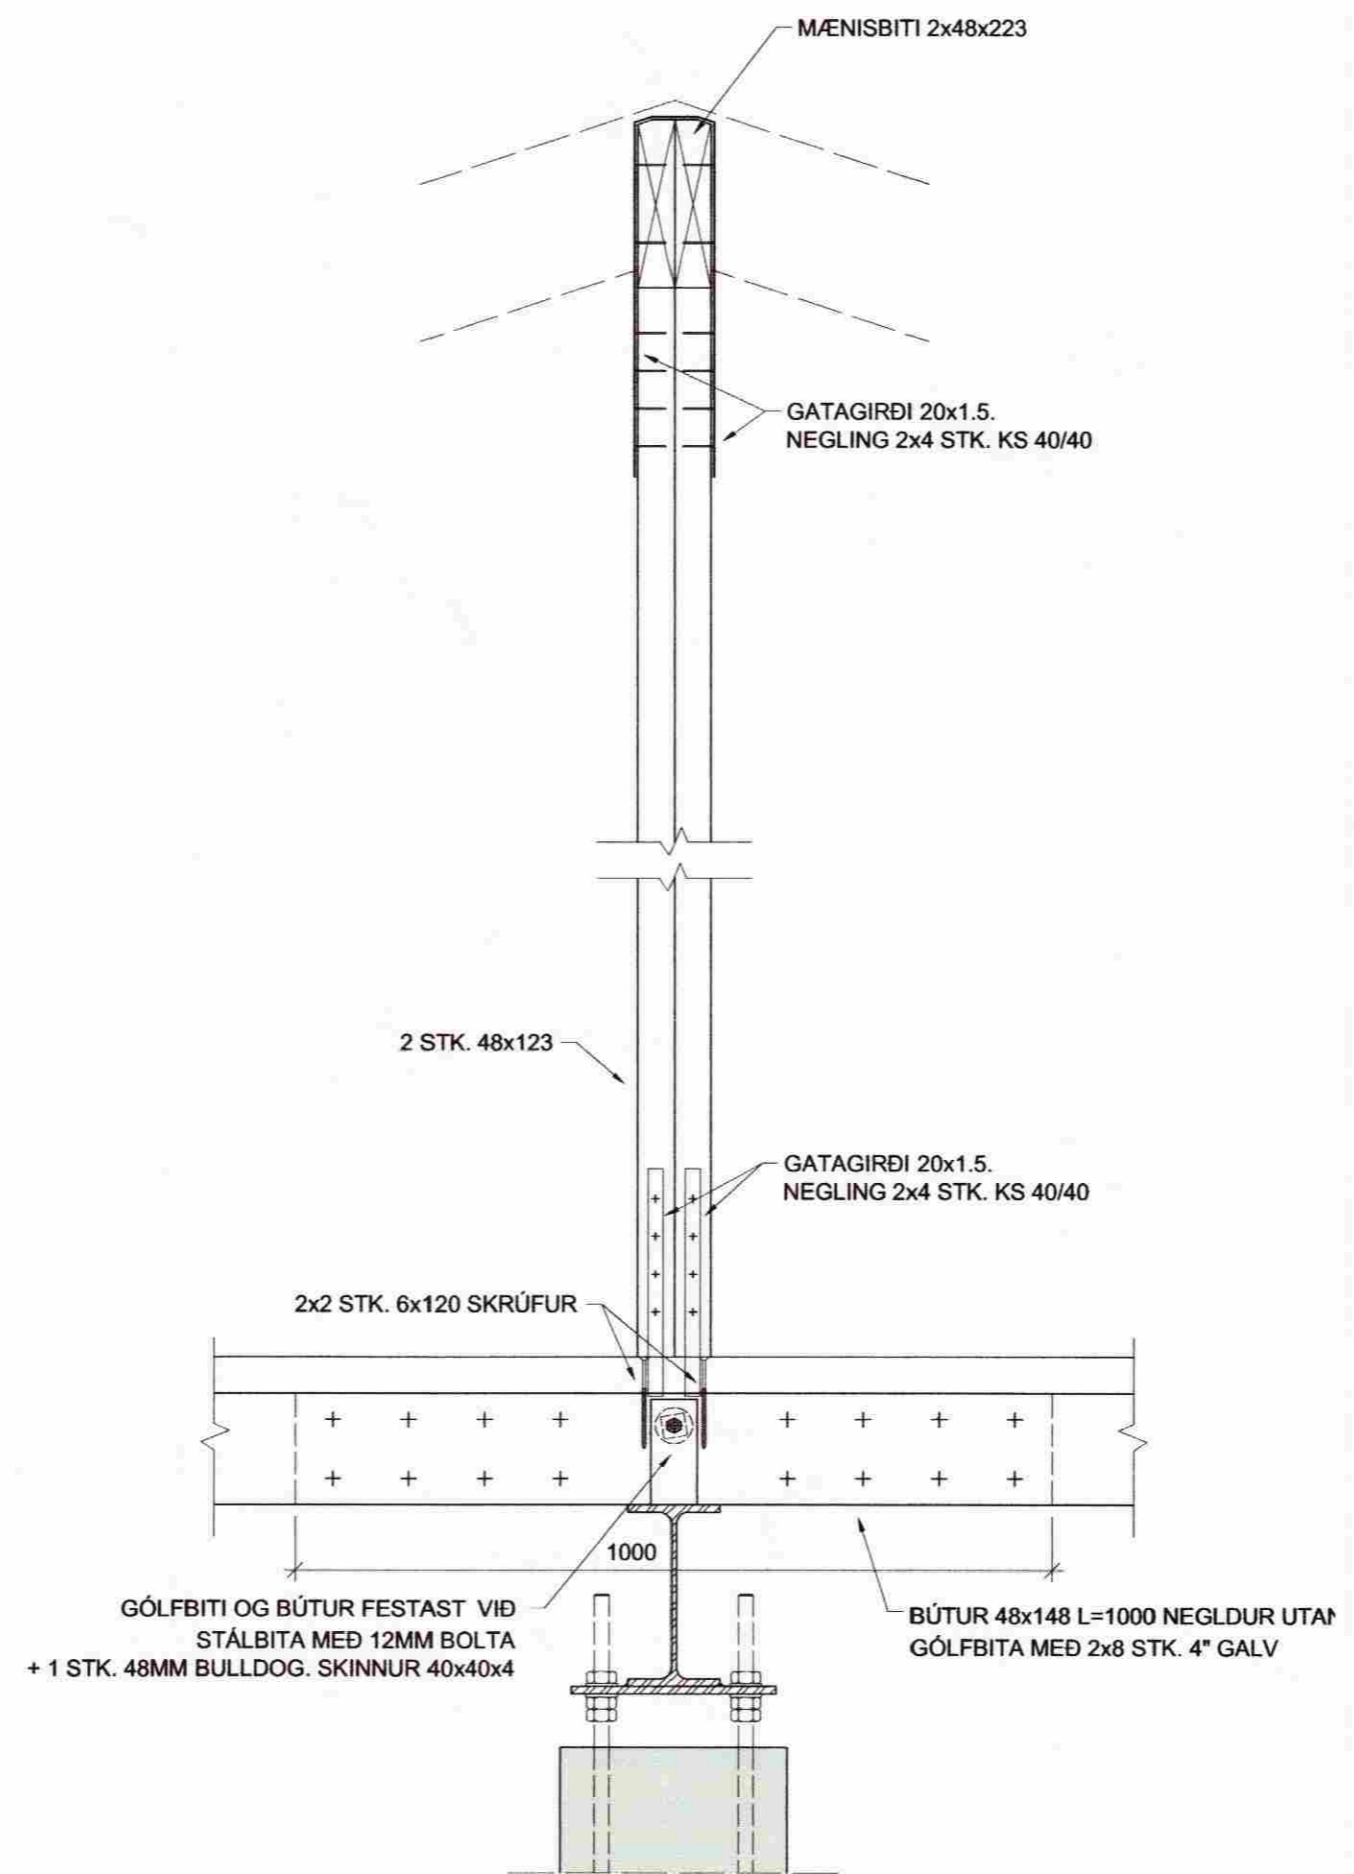

4 SNEIÐING  
00 Mkv. 1/10

BREYTT.	DAGS.	TEXTI
LÓÐ NR. 50 Í LANDI KIÐJABERGS GESTAHÚS		
BURÐARVIRKI SNEIÐINGAR		
HANNAÐ: KMP	TEIKNÁÐ: KMP	YFIRF.: KMP
DAGS.: 13.05.09		KT.: 130257-2409
SAMPYKKT: <i>[Signature]</i>		SKJAL: KVARÐI 1:10
 <b>VERKFRÆÐISTOFA KÓPAVOGS EHF</b> Dalvegji 18, 201 Kópavogi Sími: 534-8810 Fax: 534-8818 verkop@internet.is/Gsm 821-4922		BLAÐ NR. B-06
ADALUPPDRETTIR:		