


Vatnslögn milli húsa ákveðst í samráði við viðkomandi veitur

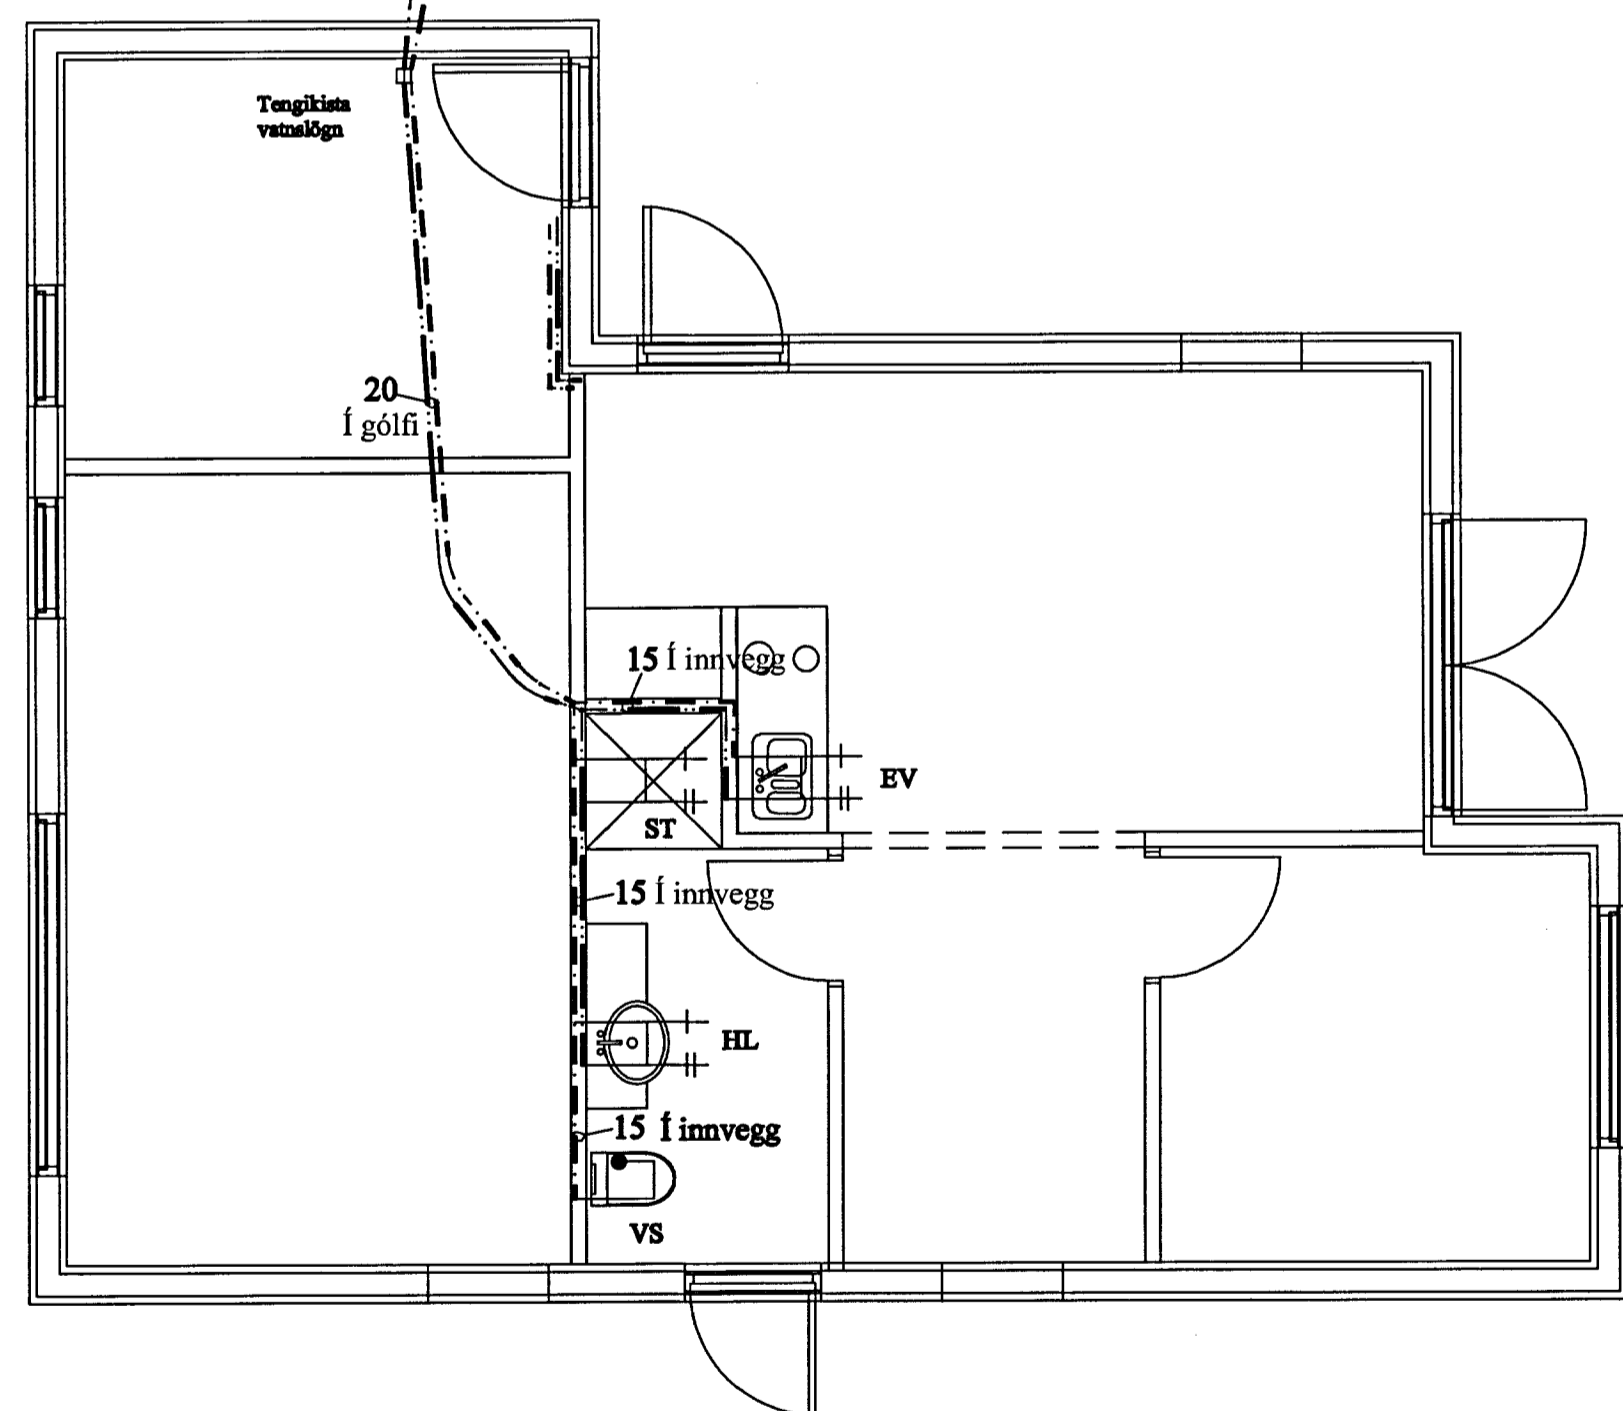


ÖLL RÖR Í GÓLFI SKULU VERA Ø 15x2,5 EÐA 18x2,5 PE-X RÖR Í RÖR Í GÓLFI AÐ TENGISTU

RÖR Í VEGGJUM 16 EÐA 20 mm ÁPLAST.

Sjá sverleika á grunnmynd

ALLT LAGNAEFNI OG FITTINGS SKAL VOTTAD AF ÞARTILBÆRUM AÐILA, ÖLL VINNA SKAL FRAMKVÆMD AF FAGMANNI MEÐ FULL RÉTTINDI LAGNIR Í VEGGJUM SKULU LIGGJA AMK 20 cm FRÁ GÓLFI

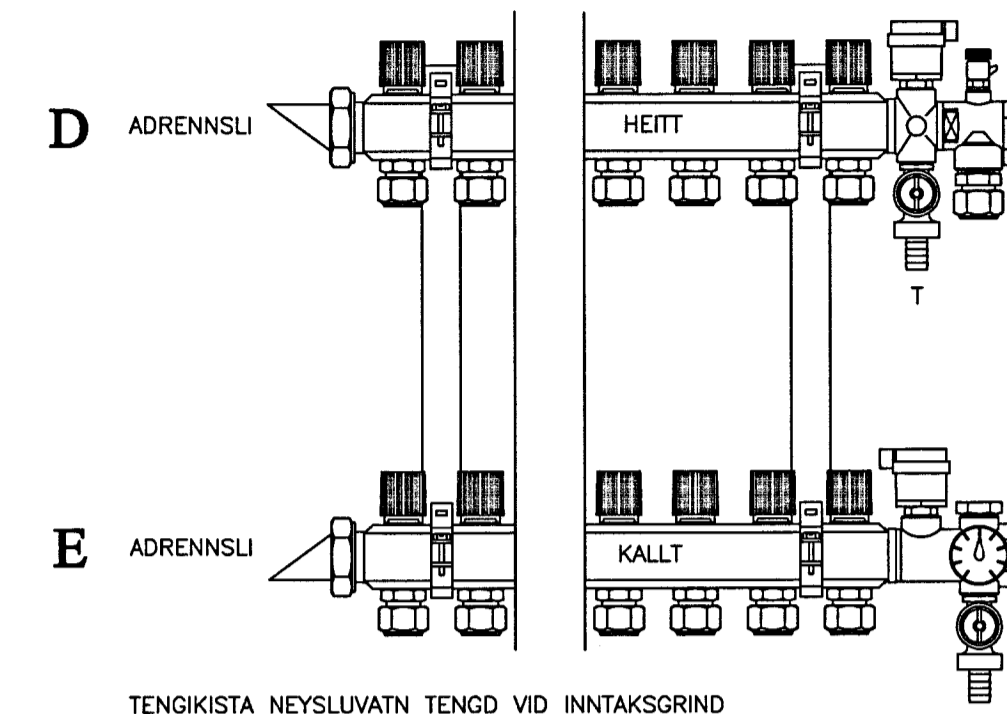

TENGISTA NEYSLUVATN TENGD VIÐ INNTAKSRIND SJÁ TENGIMYND HV 01


MERKJA SKAL ALLA TENGISTADI MED VARANLEGRÍ MERKINGU

ÖLL RÖR Í GÓLFI SKULU VERA Ø 15x2,5 EÐA 18x2,5 PE-X RÖR Í RÖR Í GÓLFI AÐ TENGISTU ÖLL RÖR, FITTINGS OG ANNAD LAGNAEFNI SKAL VOTTAD AF ÞARTILBÆRUM AÐILA

SVERLEIKI RÖRA SJÁ GRUNNMYND,

TAFLA YFIR TÖPPUNARSTADI NR.51 Í LANDI REYNISSTADA								
TÆKI.			KALDIR KRANAR.			HEITIR KRANAR.		
SK.	HEITI.	FJ.	VIDD. 15 mm.	20 mm.	SAMT.	VIDD. 15 mm.	20 mm.	SAMT.
VS.	VATNSSALERNI:	2	2		2			
HL.	HANDLAUG.	2	2		2	2		2
EV.	ELDHÚSV.	2	2		2	2		2
ST.	STURTA:	2	2		2	2		2
BK.	BADKAR.							
SV.	SKOLVASKUR.							
UB.	UPPBVOTTA VÆL.							
BV.	BVOTTAVÆL.	1	1		1	1		1
SB.	SLÖNGUKRANI.							
UK.	ÚTIKRANI.	1	1		1	1		1
SAMTALS EINGAR.					10			8
VIDD HEIMÆÐAR Ø 32 PL. PEH. Í Ø 63 PEH. FÓÐURRÓRI AÐ LÖÐARMÖRKUM.								

ÖLL MÁL SKULU YFIRFARAST ÁÐUR EN SMÍÐI HEFST

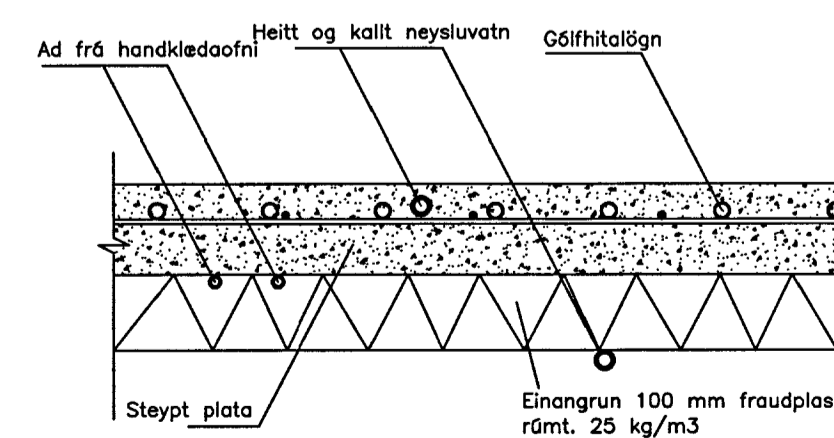

STADSETNING HITA OG VATNSLAGNA Í GRUNN PLÖTU

Sumarhús á lóð nr. 54  
í landi Kjölbergss Bláskógabyggð

Grunnmynd vatnslögn



Jóhannes Pétursson  
Sí. 89448-3939  
Sí. 547-5187  
Sigurður Sigurðsson  
Sí. 89448-3939  
Sí. 544-4413

Heimsk. JP. jhp@simnet.is  
Tölvask. JP  
Dagsetning 15.02.13  
MVC 1:50  
N. skýringar V1