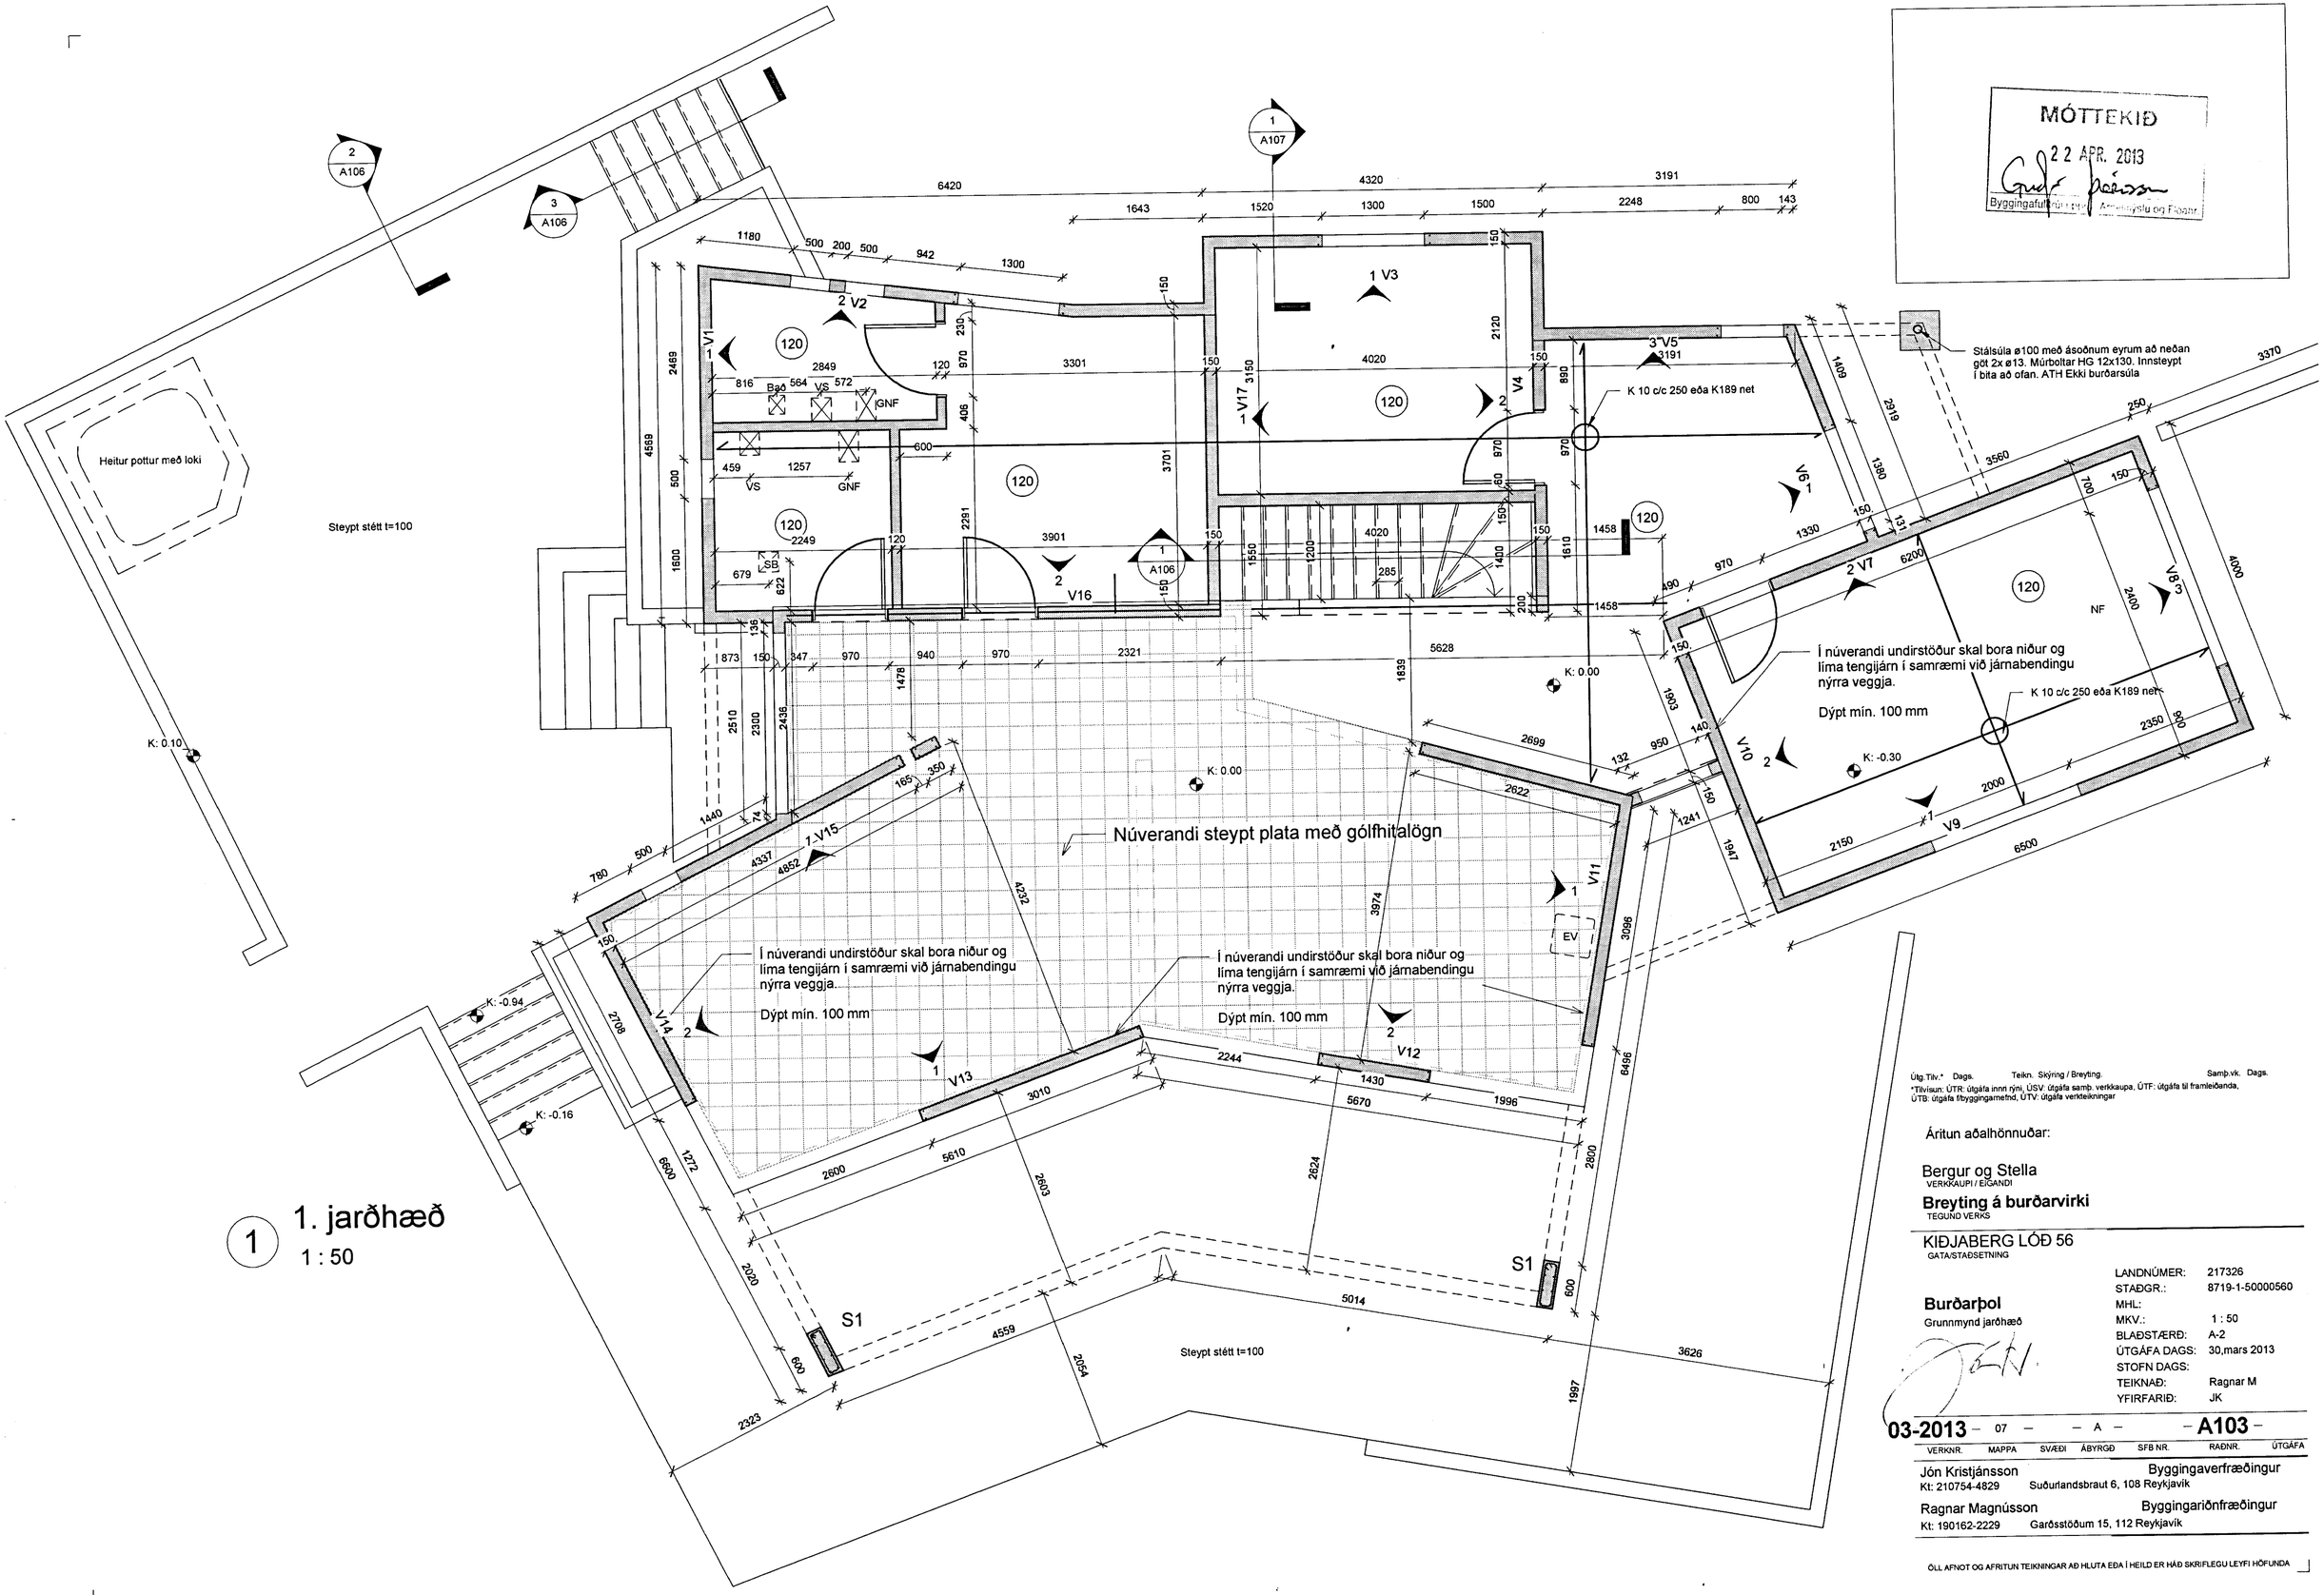

1 1. jarðhæð
1 : 50

MÓTTEKIÐ
22 APR. 2013
Byggingafulltrúinn í Reykjavík, Umhverfis- og Eignasvið

Útg.Tilv.* Dags. Teikn. Skýring / Breyting. Samþ.vk. Dags.
*Tilvísun: ÚTR: útgáfa innri rýni, ÚSV: útgáfa samþ. verkkaupa, ÚTF: útgáfa til framleiðanda, ÚTB: útgáfa fyrir byggingarnefnd, ÚTV: útgáfa verkteikningar

Áritun aðalhönnuðar:

Bergur og Stella
VERKKAUPI / EIGANDI

Breyting á burðarvirki
TEGUND VERKS

KIÐJABERG LÓÐ 56
GATA/STAÐSETNING

Burðarþol
Grunnmynd jarðhæð

LANDNÚMER:	217326
STAÐGR.:	8719-1-50000560
MHL:	
MKV.:	1 : 50
BLAÐSTÆRÐ:	A-2
ÚTGÁFA DAGS:	30,mars 2013
STOFN DAGS:	
TEIKNAÐ:	Ragnar M
YFIRFARIÐ:	JK

03-2013 – 07 – – A – **A103** –
VERKNR. MAPPA SVÆÐI ÁBYRGÐ SFB NR. RAÐNR. ÚTGÁFA

Jón Kristjánsson — Byggingaverfræðingur
Kt: 210754-4829 Suðurlandsbraut 6, 108 Reykjavík
Ragnar Magnússon — Byggingariðnfræðingur
Kt: 190162-2229 Garðsstöðum 15, 112 Reykjavík

ÖLL AFNOT OG AFRITUN TEIKNINGAR AÐ HLUTA EÐA Í HEILD ER HÁÐ SKRIFLEGU LEYFI HÖFUNDA

Tölvuskrá: E:\Vinna-2012\Bergur\Sumarhús S+B-burður.rvt