
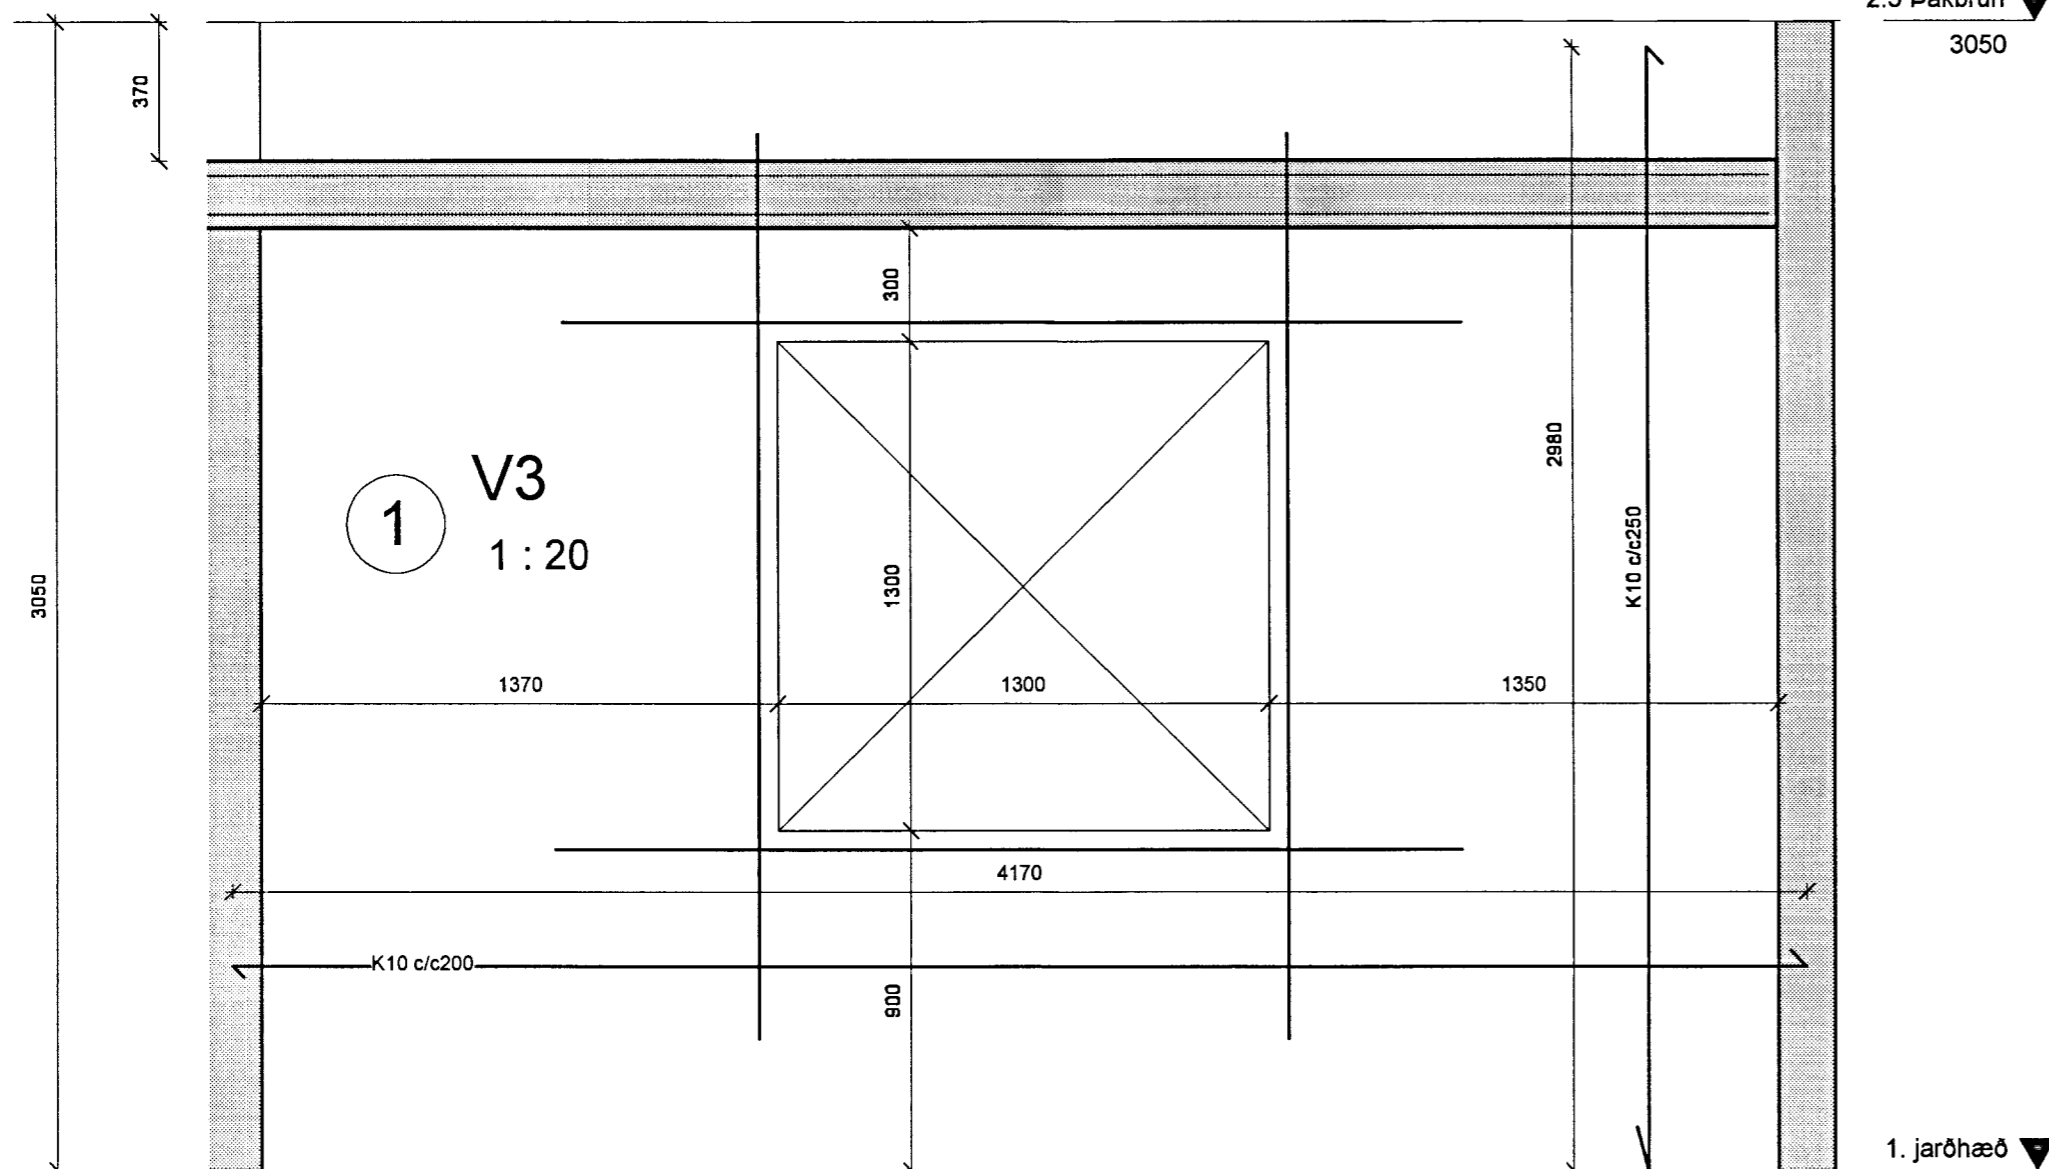


1. jarðhæð ▼
0

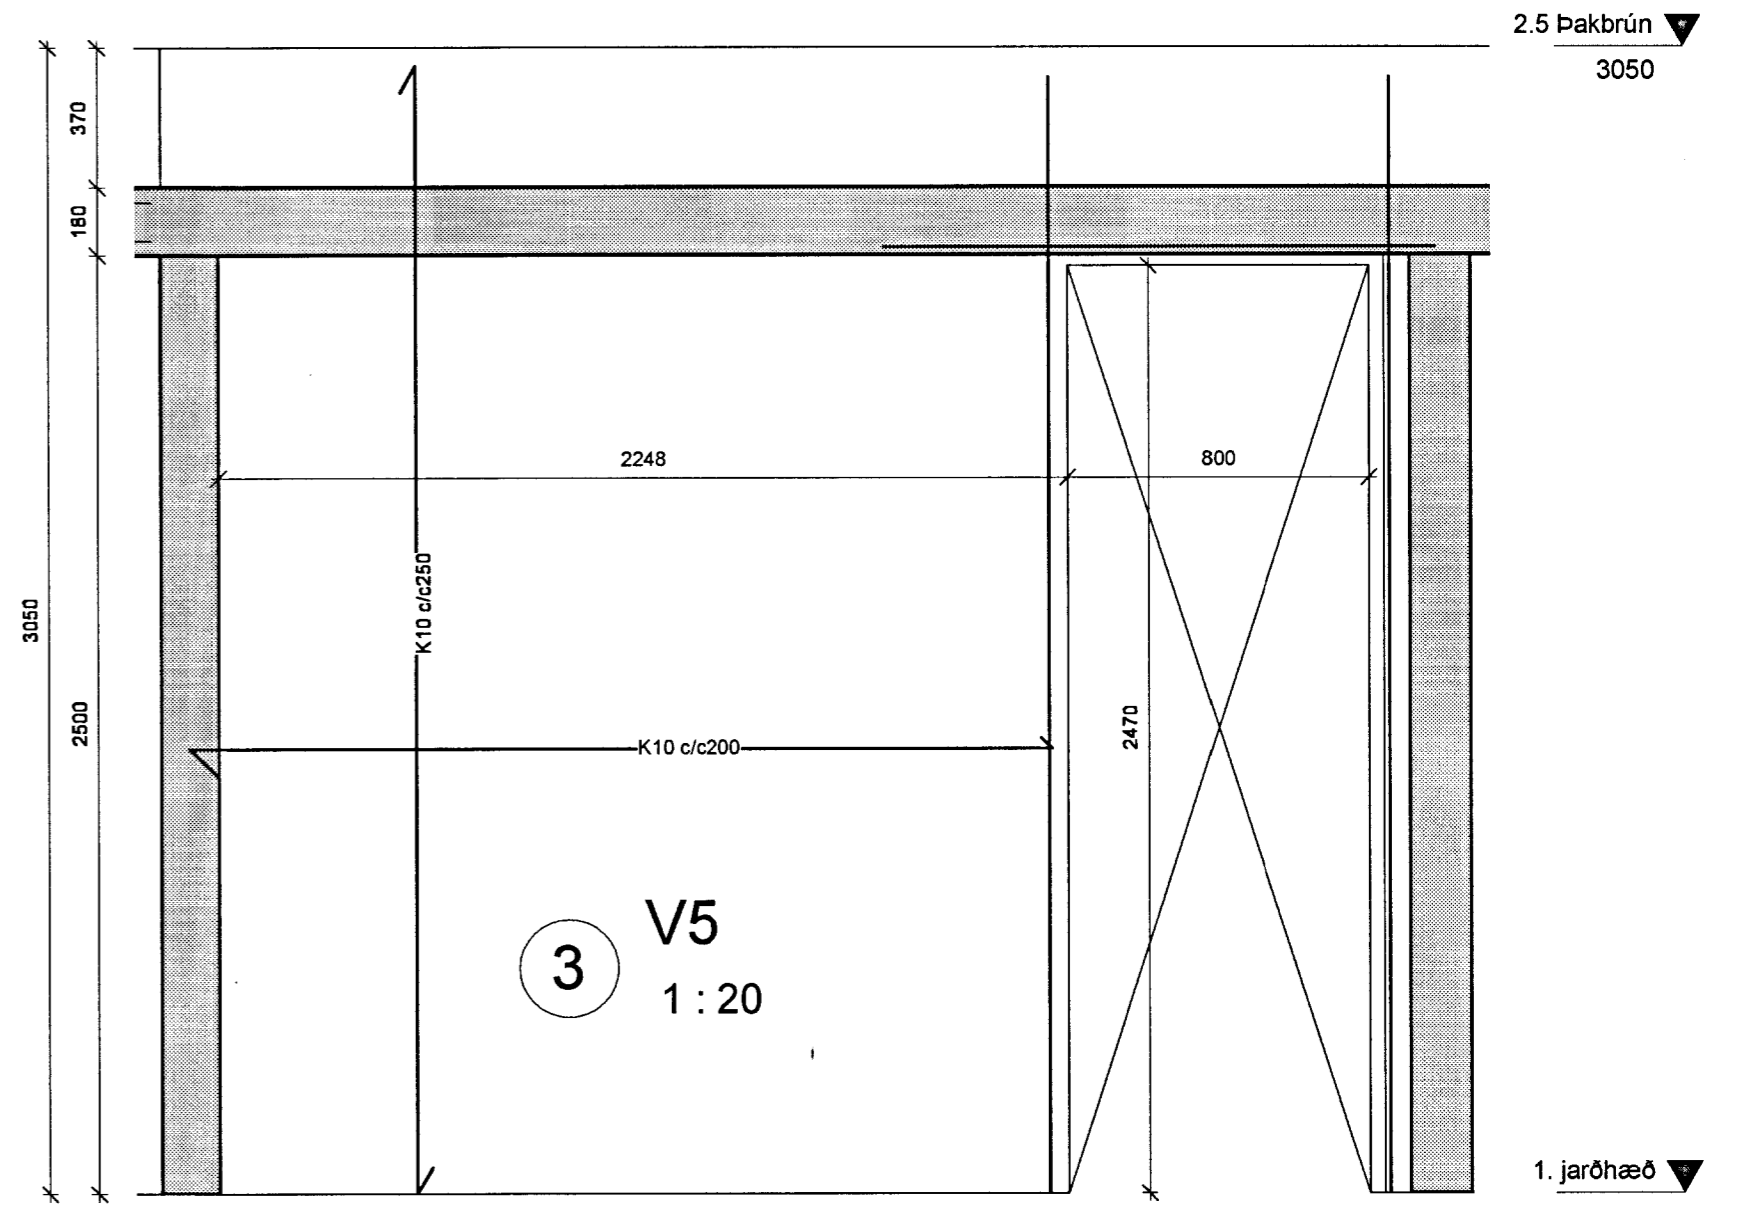

MÖTTEXID
22 APR. 2013
Byggingafræðingur / Architect

Útg. Tívil. Dags Teikn. Skýring / Breyting Samþ.vk. Dags
*Tilvisun: ÚTR: útgáfa innri nýni, ÚSV: útgáfa samþ. verkkaupa, ÚTF: útgáfa til framleiðanda, ÚTB: útgáfa íbyggjameið, ÚTV: útgáfa verkefningar

Áritun aðalhönnuðar:
Bergur og Stella
VERKKAUPI / EIGANDI
Breyting á burðarvirki
TEGUND VERKS

KIÐJABERG LÓÐ 56
GATA/STAÐSETNING

Burðarþol
V3-V4-V5

LANDNÚMÉR: 217326
STADGR.: 8719-1-50000560
MHL:
MKV.: 1:20
BLADSTÆRD: A-2
ÚTGÁFA DAGS: 30.mars 2013
STOFN DAGS:
TEIKNAD: Ragnar M
YFIRFARID: JK

03-2013 - 07 - - A - - A109 -

VERKNR.	MAPPA	SVÆDI	ÁBYRGÐ	SFB NR.	RADNR.	ÚTGÁFA
Jón Kristjánsson						Byggingaverfræðingur
Kt: 210754-4829						Suðurlandsbraut 6, 108 Reykjavík
Ragnar Magnússon						Byggingariðnfræðingur
Kt: 190162-2229						Garósstöðum 15, 112 Reykjavík

ÖLL AFNOT OG AFRITUN TEIKNINGAR AÐ HLUTA EÐA Í HEILD ER HÁÐ SKRIFLEGU LEYFI HÖFUNDA