



1 V11  
1:20

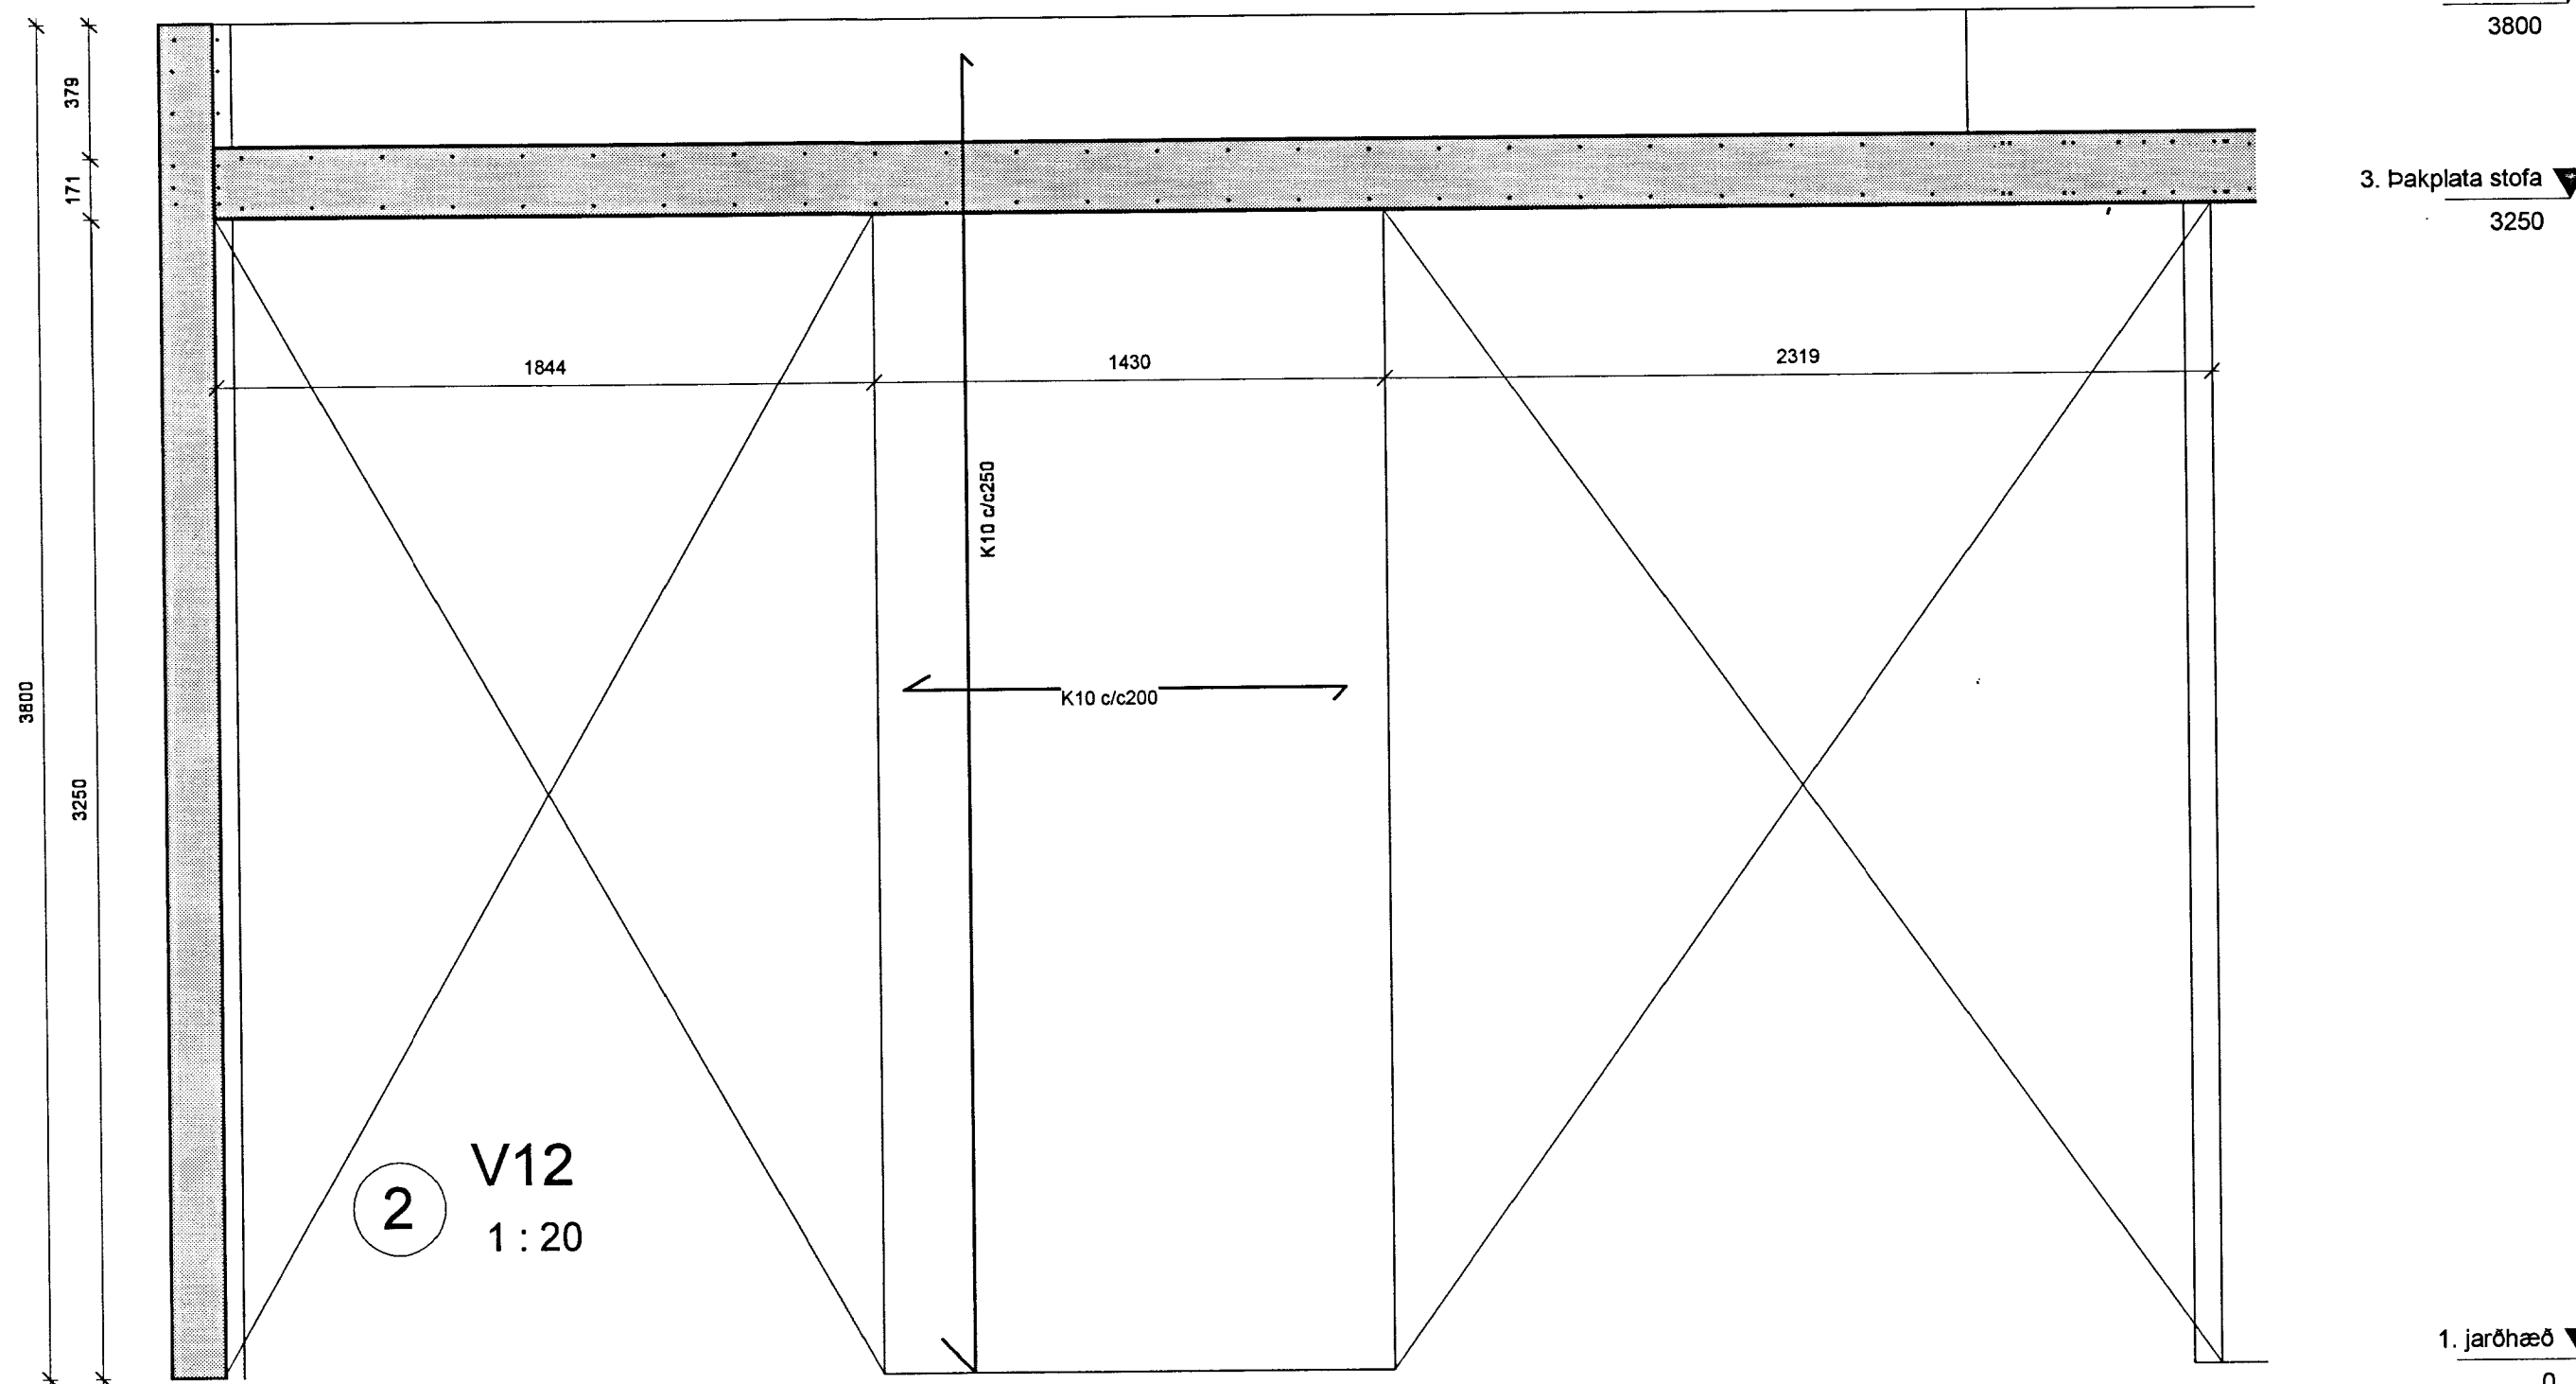

2 V12  
1:20

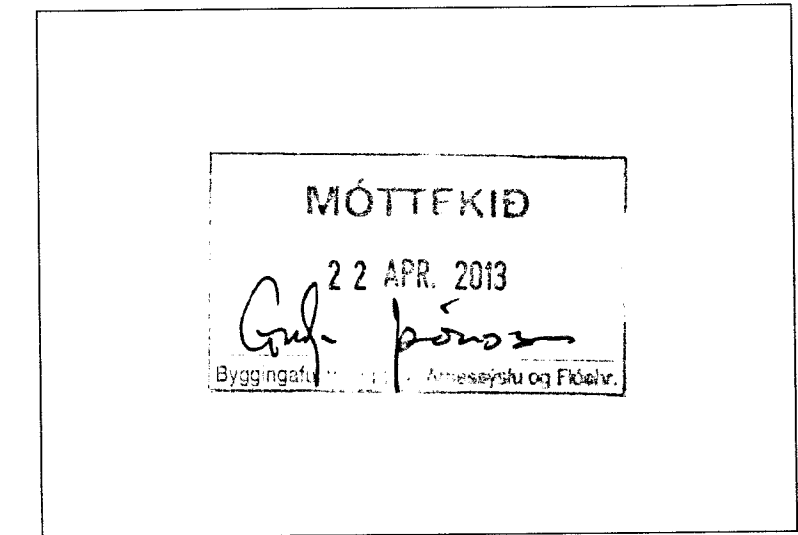

Útg. Tíð. Dags. Teikn. Skýring / Breyting. Samþ. vk. Dags.  
 \*Tilvísun: ÚTR: útgáfa innri rýni, ÚSV: útgáfa samþ. verkaupa, ÚTF: útgáfa til framleiðanda,  
 ÚTB: útgáfa í byggingamefni, ÚTV: útgáfa verkefningar

Áritun aðalhönnuðar:

Bergur og Stella  
 VERKAUPI / EIGANDI

Breyting á burðarvirki  
 TEGUND VERKS

KIÐJABERG LÓÐ 56  
 GATA/STAÐSETNING

Burðarþol  
 V11-V12

*[Signature]*

LANDNÚMÉR: 217326  
 STAÐGR.: 8719-1-5000560  
 MHL: 01 0101  
 MKV.: 1:20  
 BLAÐSTÆRD: A-2  
 ÚTGÁFA DAGS: 31. mars 2013  
 STOFN DAGS:  
 TEIKNAD: Ragnar M  
 YFIRFARIÐ: JK

03-2013 - 07 - - A - - A112 -

VERKNR.	MAPPA	SVÆÐI	ÁBYRGÐ	SFB NR.	RÁÐNR.	ÚTGÁFA
Jón Kristjánsson						Byggingaverfræðingur
Kt: 210754-4829						Suðurlandsbraut 6, 108 Reykjavík
Ragnar Magnússon						Byggingariónfræðingur
Kt: 190162-2229						Garðsstöðum 15, 112 Reykjavík

ÖLL AFNOT OG AFRITUN TEIKNINGAR AB HLUTA EDA Í HEILD ER HÁÐ SKRIFLEGU LEYFI HÖFUNDA