


3.5 Þakbrún ▼

3800

3. Þakplata stofa ▼

3250

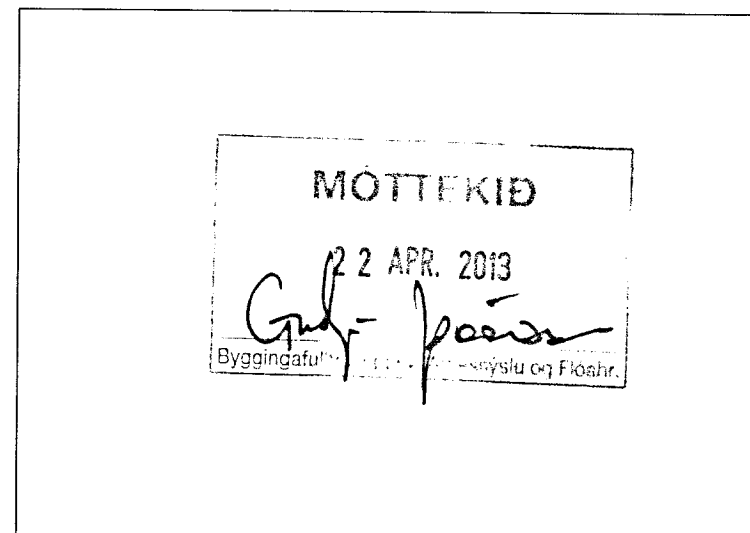

1. jarðhæð ▼


0

3.5 Þakbrún ▼

3800

3. Þakplata stofa ▼

3250

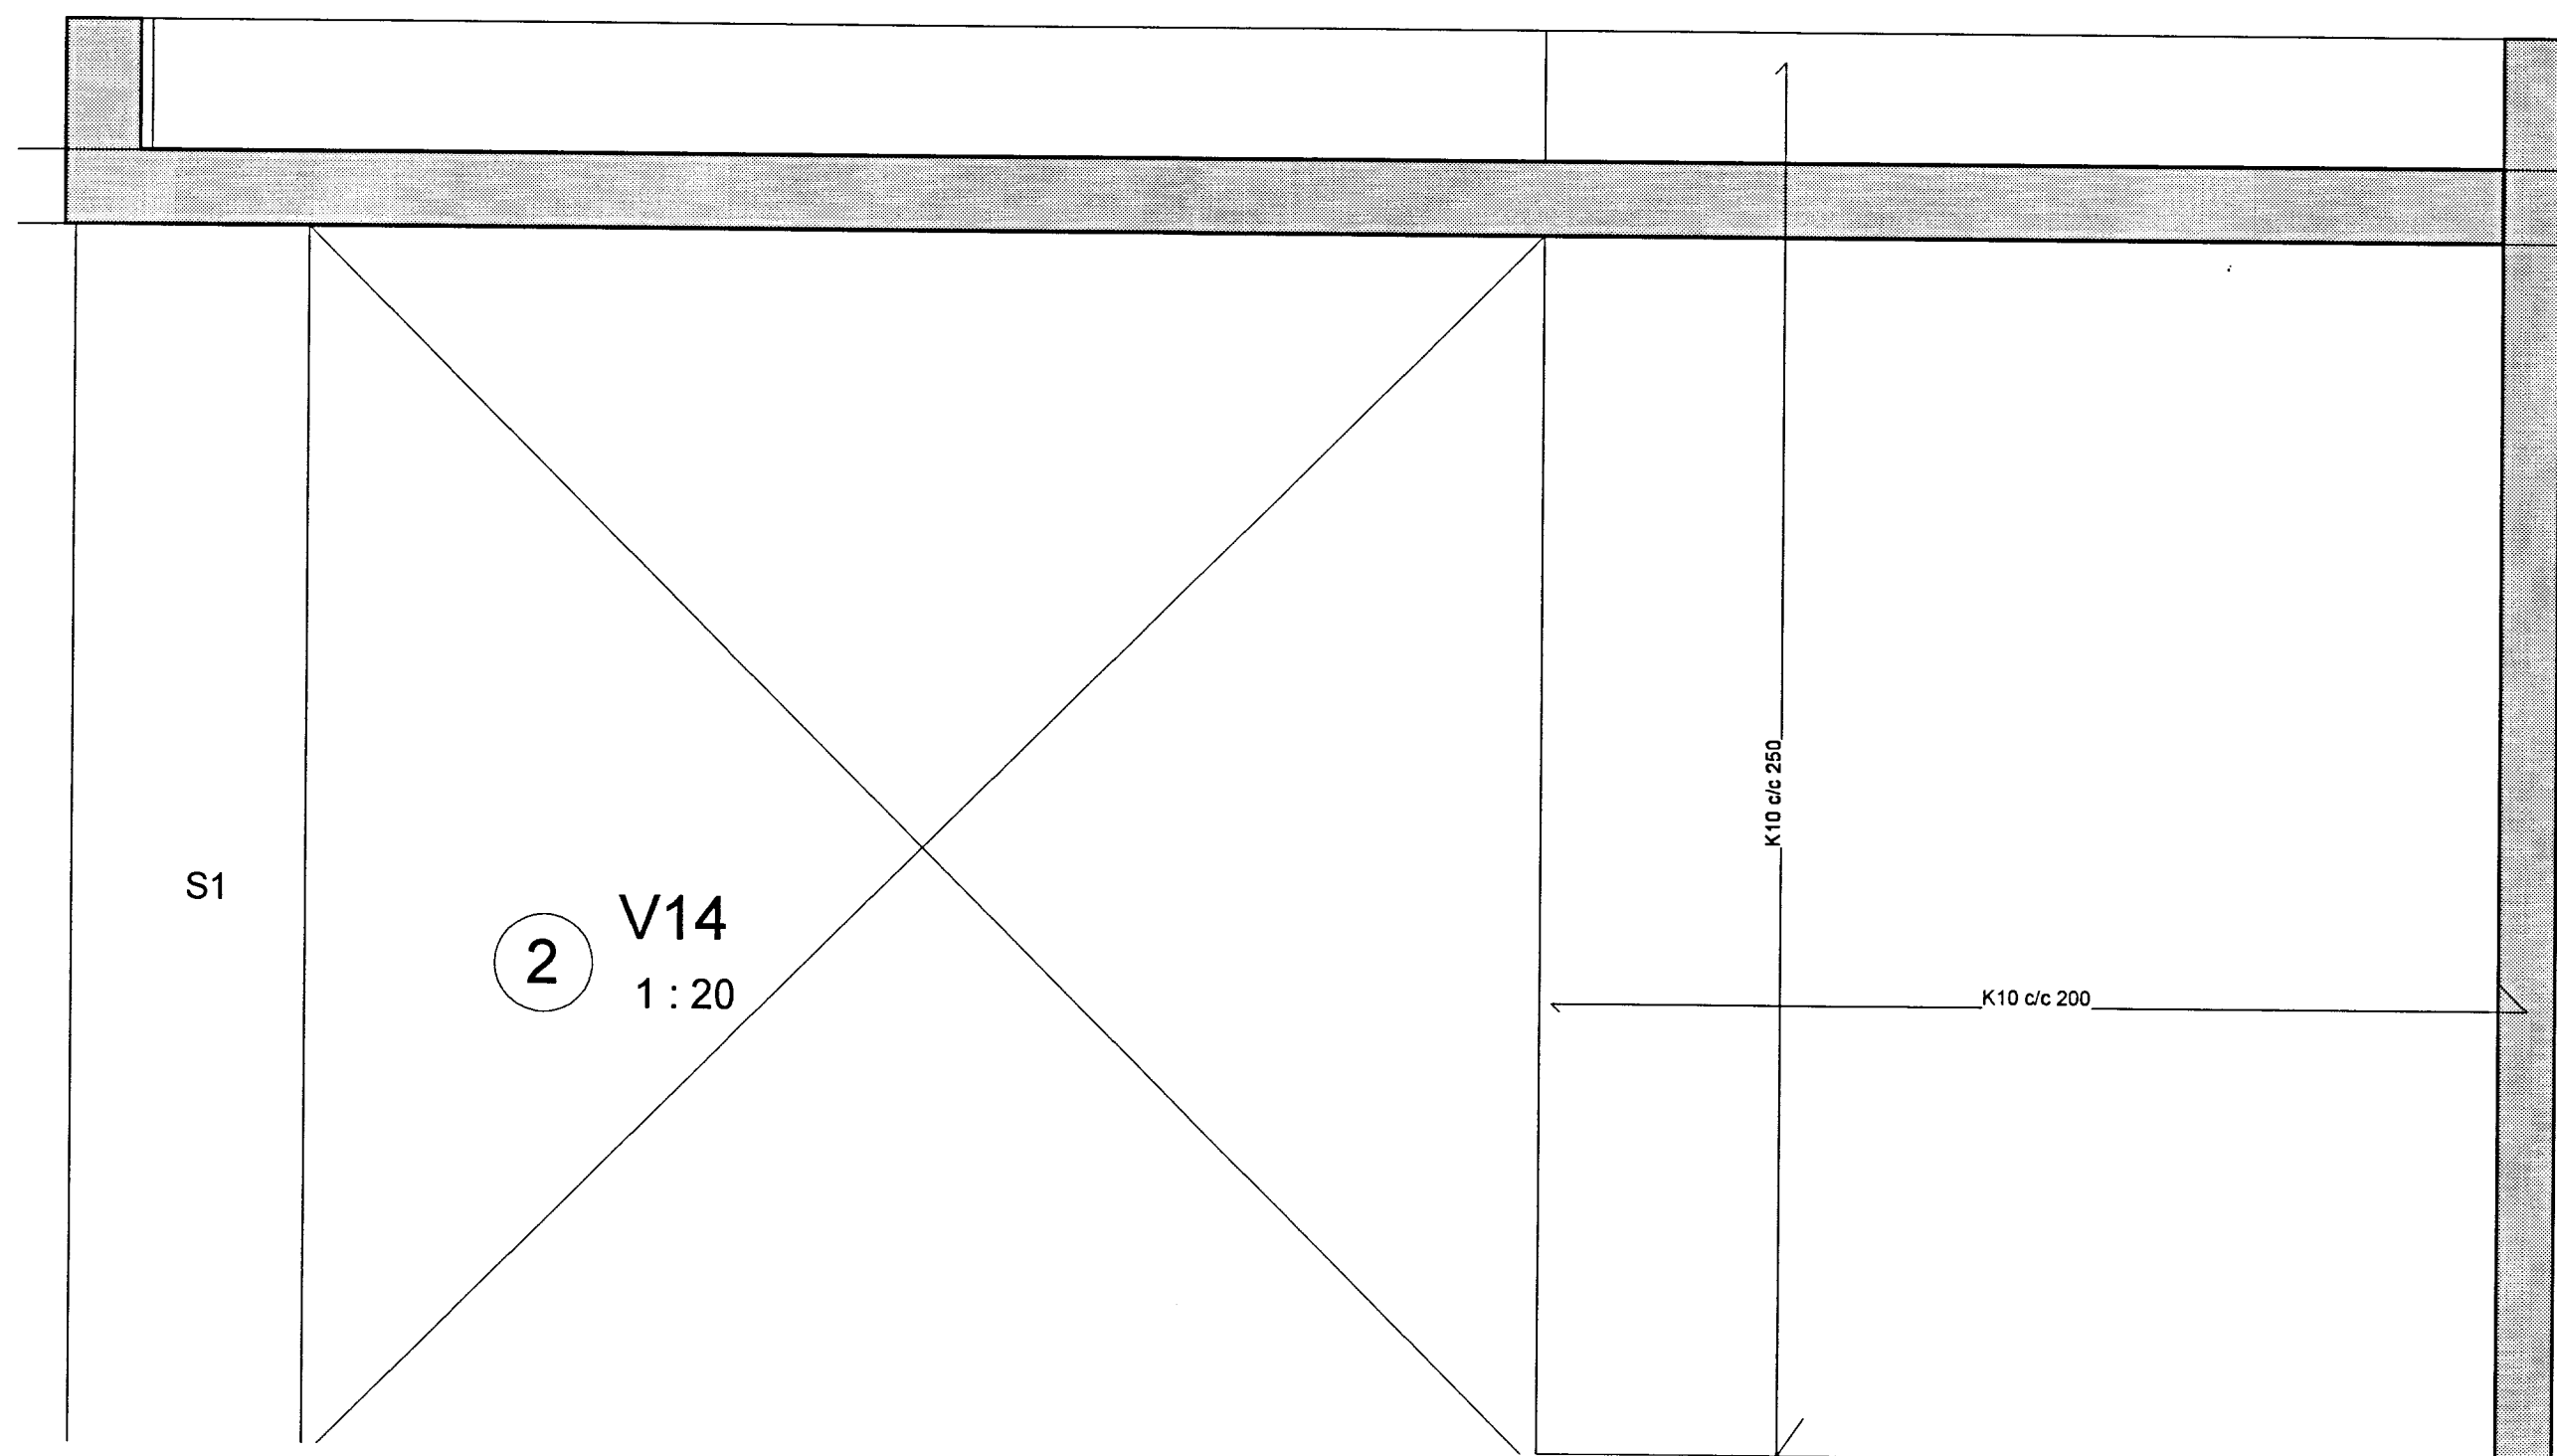

Útg. Tílv. * Dags. Teikn. Skýring / Breyting. Samp.vk. Dags.
 *Tilvisun: ÚTR: útgáfa innri rýni, ÚSV: útgáfa samp. verkkaupa, ÚTF: útgáfa til framleiðanda,
 ÚTB: útgáfa tölubýggingarméð, ÚTV: útgáfa verkefningar

Áritun aðalhönnuðar:

Bergur og Stella

VERKKAUPI/ EIGANDI

Breyting á burðarvirki

TEGUND VERKS

KIÐJABERG LÓÐ 56

GATA/STAÐSETNING

Burðarþol

V13-V14

LANDNÚMÉR: 217326
 STAÐGR.: 8719-1-50000560
 MHL:
 MKV.: 1 : 20
 BLAÐSTÆRÐ: A-2
 ÚTGÁFA DAGS: 30.mars 2013
 STOFN DAGS:
 TEIKNAD: Ragnar M
 YFIRFARID: JK

03-2013 - 07 - - A - - A113 -

VERKNR. MAPPA SVÆÐI ÁBYRGÐ SFB NR. RAÐNR. ÚTGÁFA

Jón Kristjánsson Byggingaverfræðingur

Kt: 210754-4829 Suðurlandsbraut 6, 108 Reykjavík

Ragnar Magnússon Byggingariðnfræðingur

Kt: 190162-2229 Garðsstóðum 15, 112 Reykjavík

1. jarðhæð ▼

0