


MÖTTUÐ
21. JUNÍ 2011
Guðni Kambur

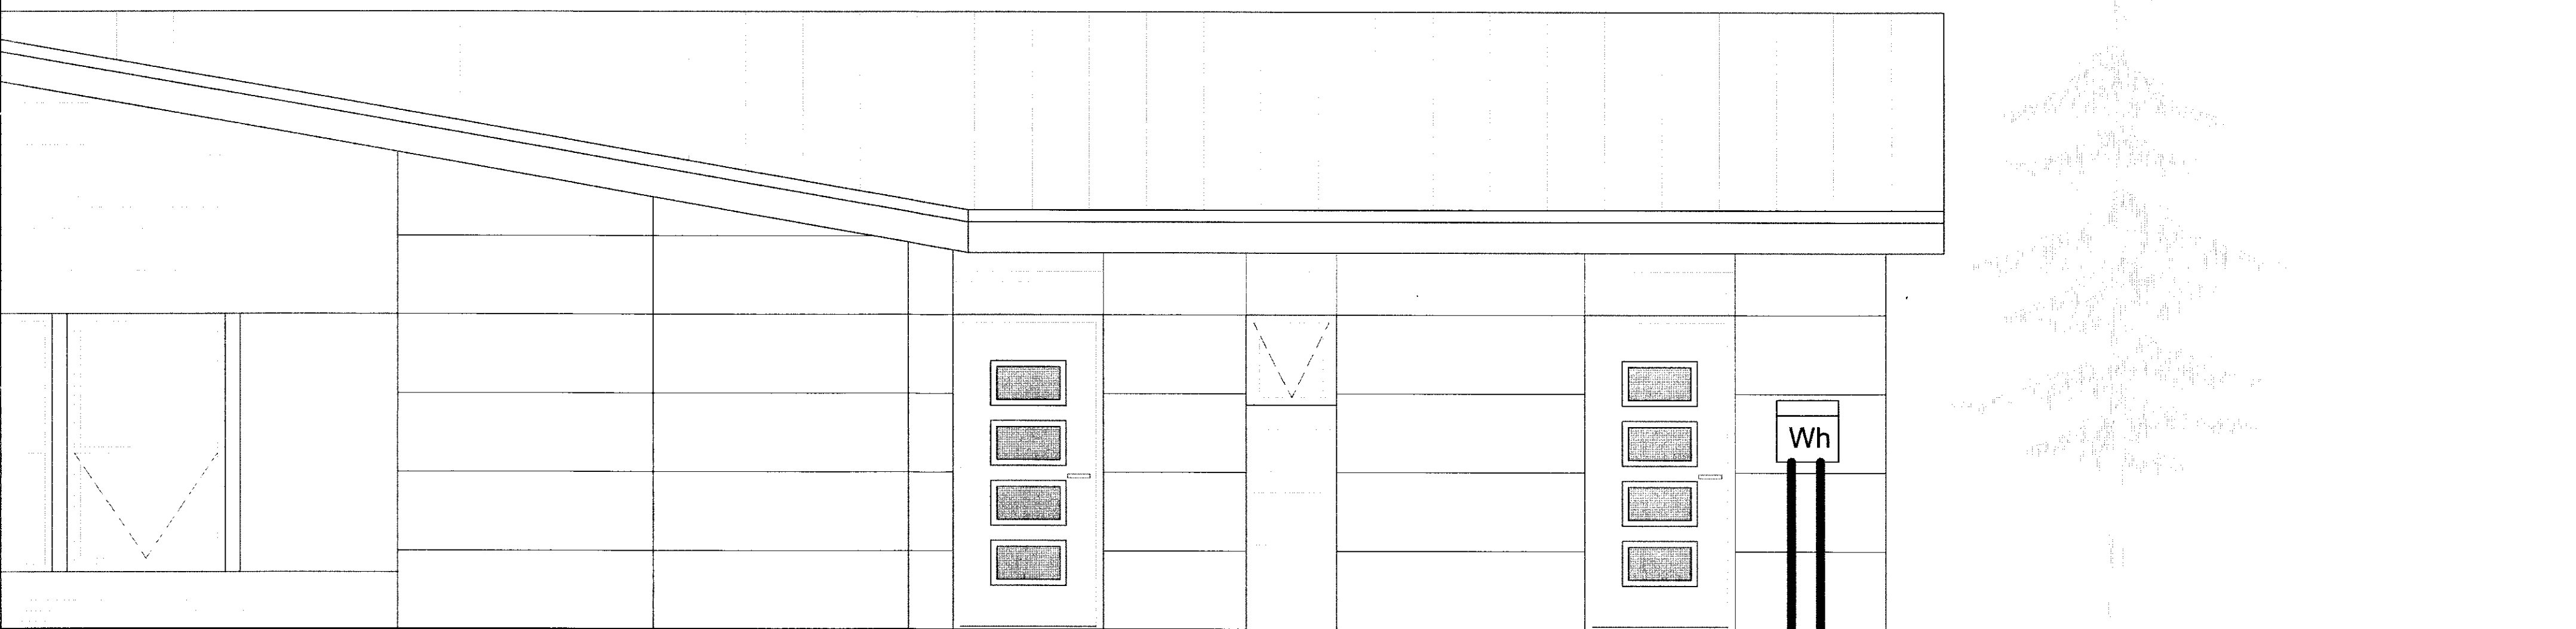

Lögn frá mæli að rafmagnstöflu í þvotthúsi

Stofn lagður í 50mm plastpípu að lóðarmörkum

Verkeiti	
Kiðjaberg lóð 65. Snið	
RAFHOLT	
Smiðjuvegur 8 200 Kópavogur 5177600	Axel Sigurðsson 0306795639 Sími 6950020 axel@rafholt.is
Verkluti Ótilgreindur	
Mælikvarði 1:30	Blað 3 af 5
Teiknað 6.6.2011	Teikning no.
Breyting	Dags. Dags.
Undirskrift	<i>Axel S.</i>