


Gísli Rafn

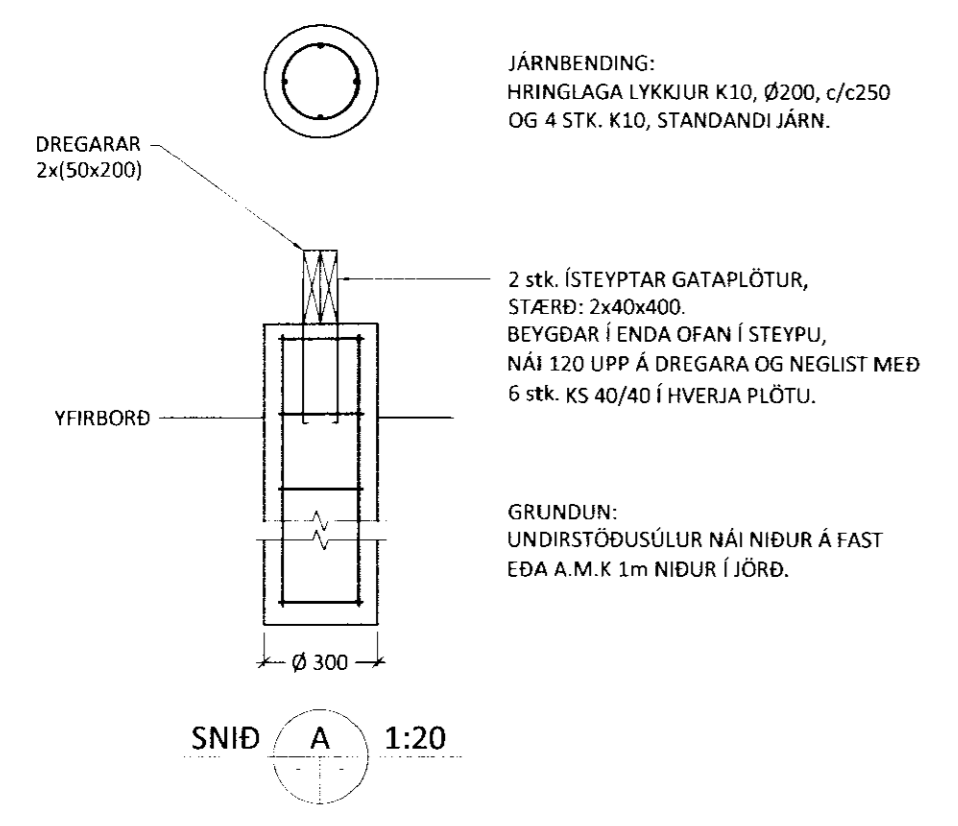


JÄRNBENDING:
HRINGLAGA LYKKJUR K10, Ø200, c/c250
OG 4 STK. K10, STANDANDI JÄRN.


2 stk. ÍSTEYPTAR GATAPLÖTUR,
STÆÐ: 2x40x400.
BEYGDAR Í ENDA OFAN Í STEYPU,
NÁI 120 UPP Á DREGARA OG NEGLIST MEÐ
6 stk. KS 40/40 Í HVERJA PLÖTU.

GRUNDUN:
UNDIRSTÖÐUSÚLUR NÁI NIÐUR Á FAST
EDA A.M.K 1m NIÐUR Í JÖRD.

SNID A 1:20

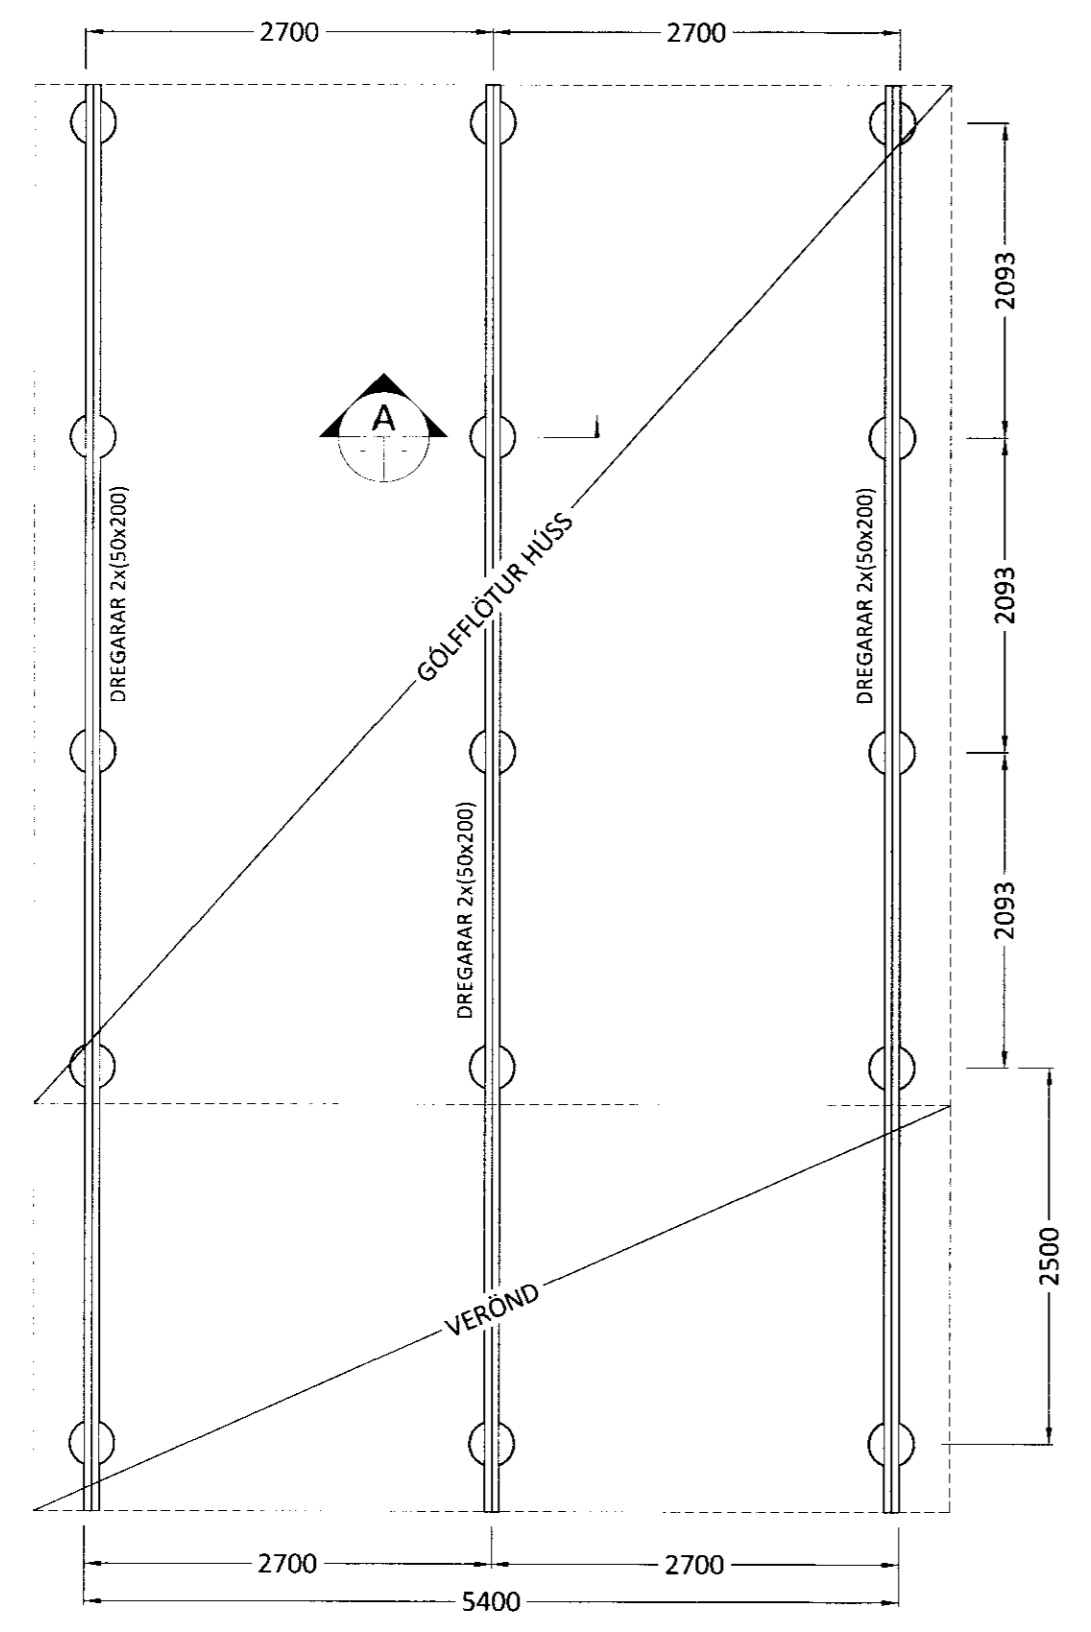

GRUNNMYND UNDIRSTAÐA
OG DREGARAR
MVK. 1:50

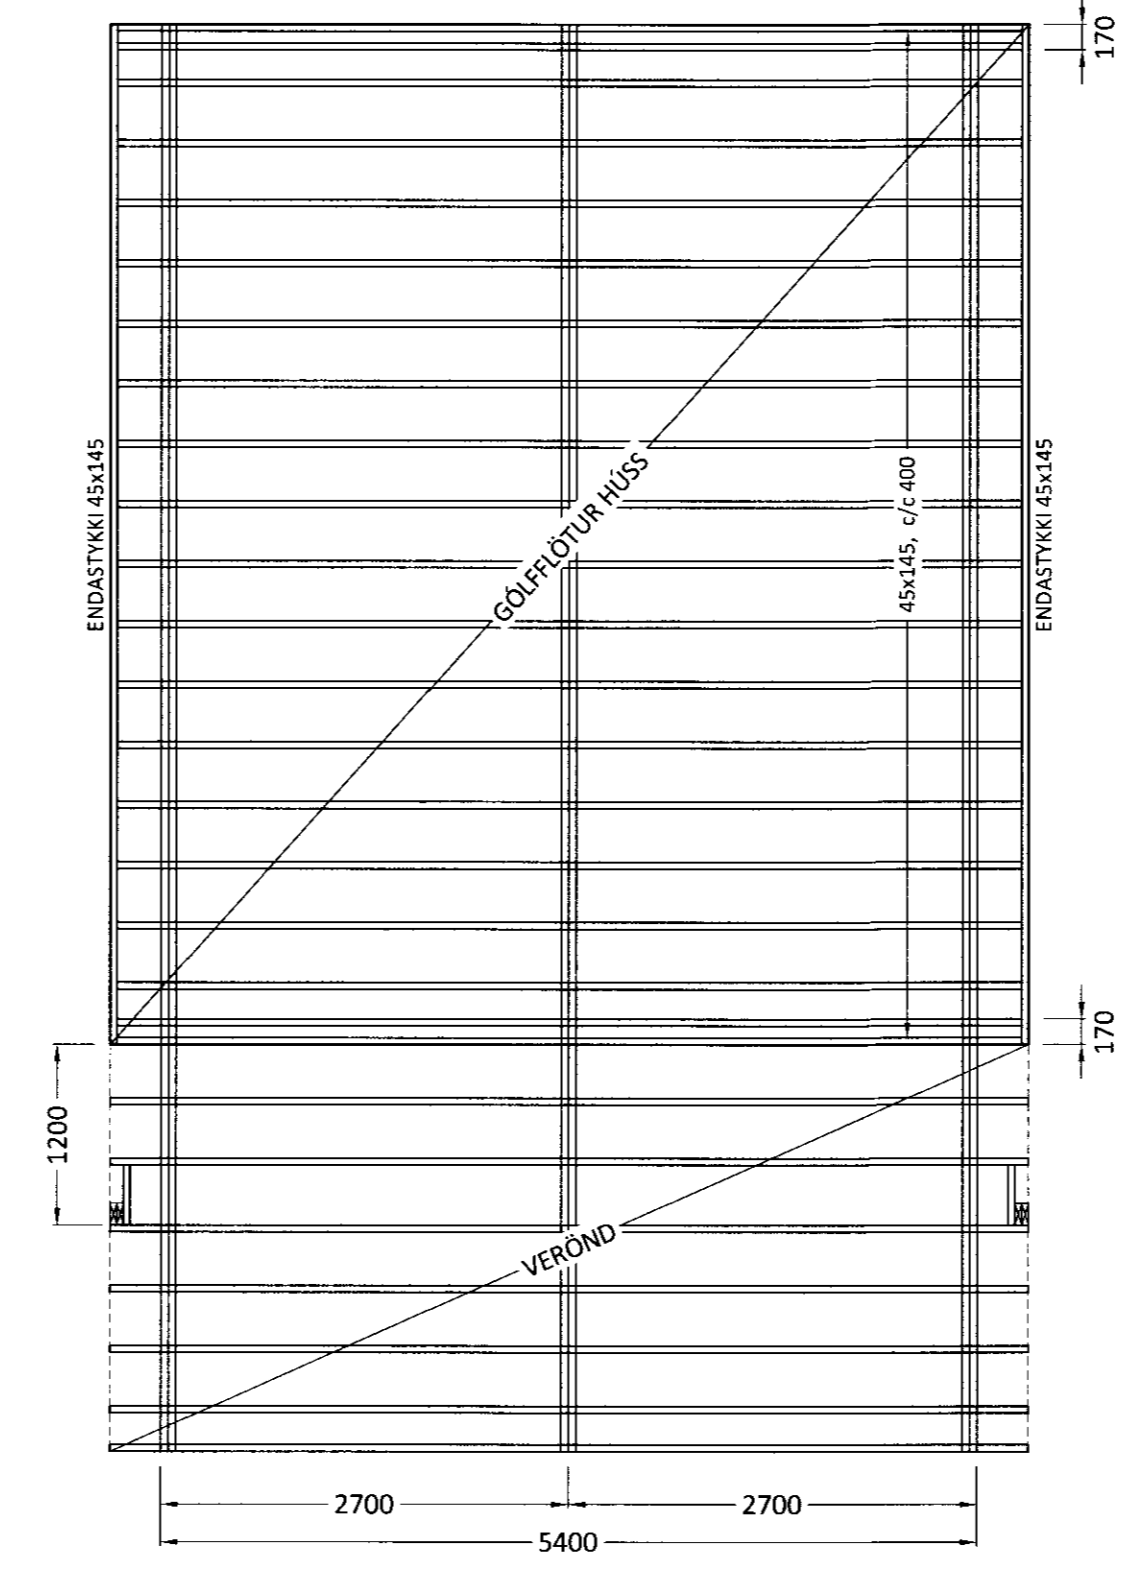

GRUNNMYND DREGARA
OG GÓLFBITA
MVK. 1:50

ALMENNT:
Öll mál skulu staðfest skv. aðaluppdráttum.
Ef misræmi er, skulu aðaluppdrættir vera ráðandi,
þó ber að láta hönnuði vita af misræmi.

UNDIRSTÖÐUR:
Steypa: C25/30
Bendistál: B500C

Frágangur sökkulskauta sé í samræmi við reglur
viðkomandi veitustofnunar.

FESTINGAR:
Gólfbitar festist við dregara með 1 stk. BMF 250
þakásankeri, negling: 5 stk. KS 40/40 í hvorn væng.
Þessi festing komi við gaffla og svo á þriðja hvern
gólfbita þar á milli.

ADRAR FESTINGAR SJÁ SÉRTEIKNINGAR.

ÖLL MÁL ERU Í MM NEMA ANNAD SÉ TILGREINT !!

Ú1	05.05.10	GRG	Frumútgáfa
Útgáfa:	Dagsetn:	Af:	Skýring:

CEDRUS EHF.
TEIKNI- OG VERKFRÆÐIÞJÓNUSTA
WWW.CEDRUS@SIMNET.IS S: 499-0304

KIÐJABERG, lóð nr.7
Grímsnes- og Grafningshr.
Frístundahús, mhl. 0102

Teiknúmer:
200-01

Burðarvirki:
Undirstöður, dregarar og gólfbitar 1:50
Snið, festingar, deili og skýringar 1:10, 1:20

Hannað:	Gísli Rafn Gylfason	Teiknað:	Gísli Rafn Gylfason
Dagsetning:	05.05.2010	Verknúmer:	10 014
Ábyrgðarm. og réttthafi:	Valur Arnarson	Frumstærð:	A2
			051073-5099