




norð-austur

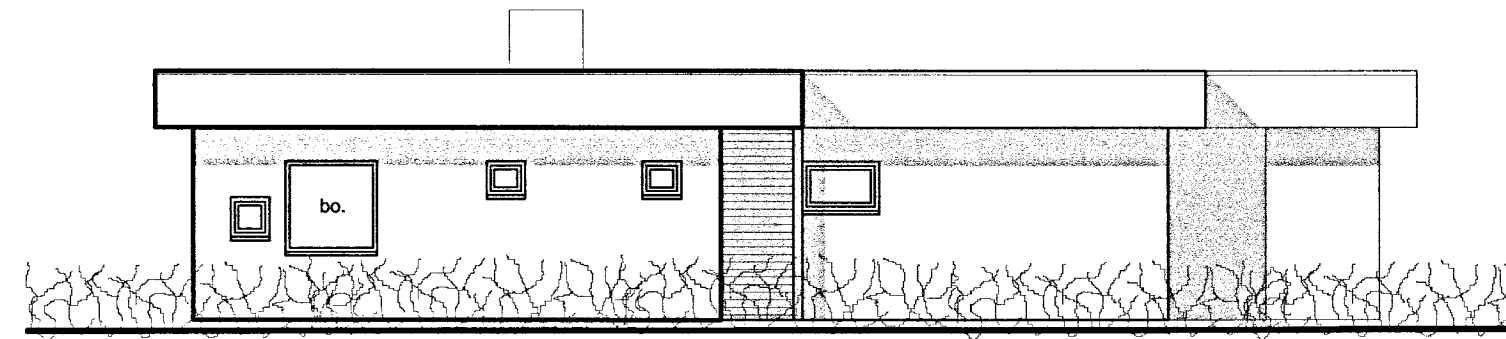



suð-austur

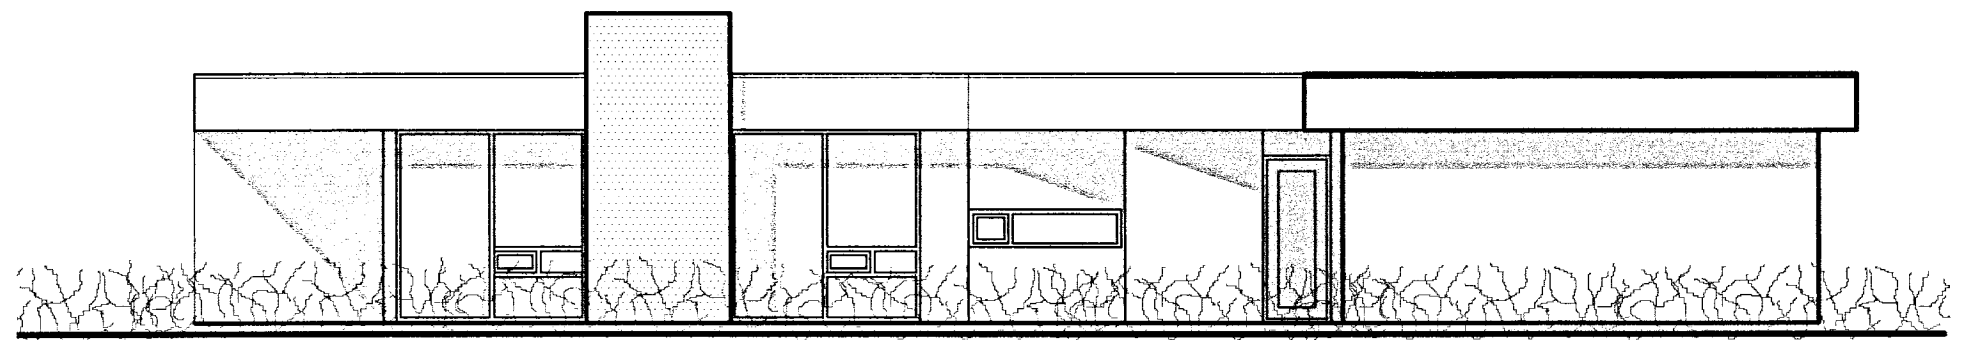

suð-vestur

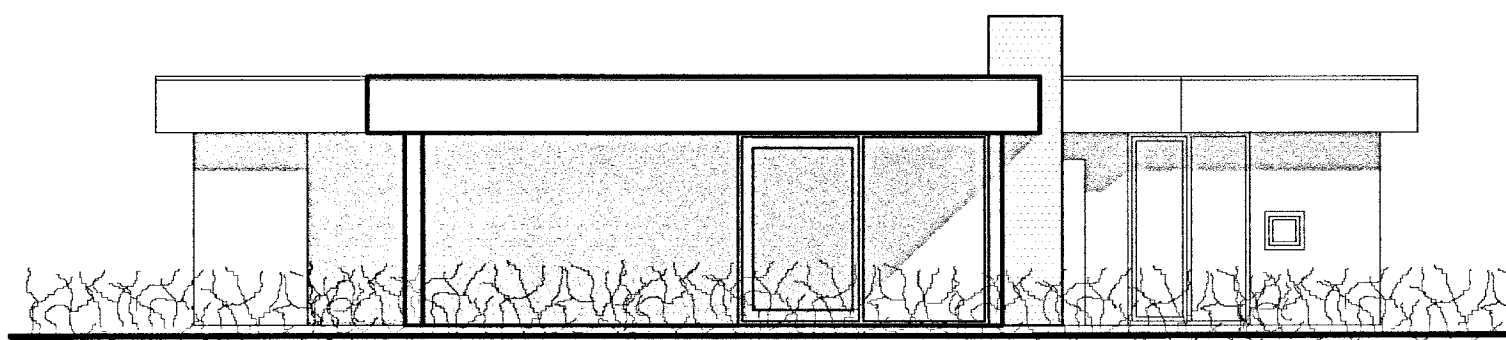

norð-vestur

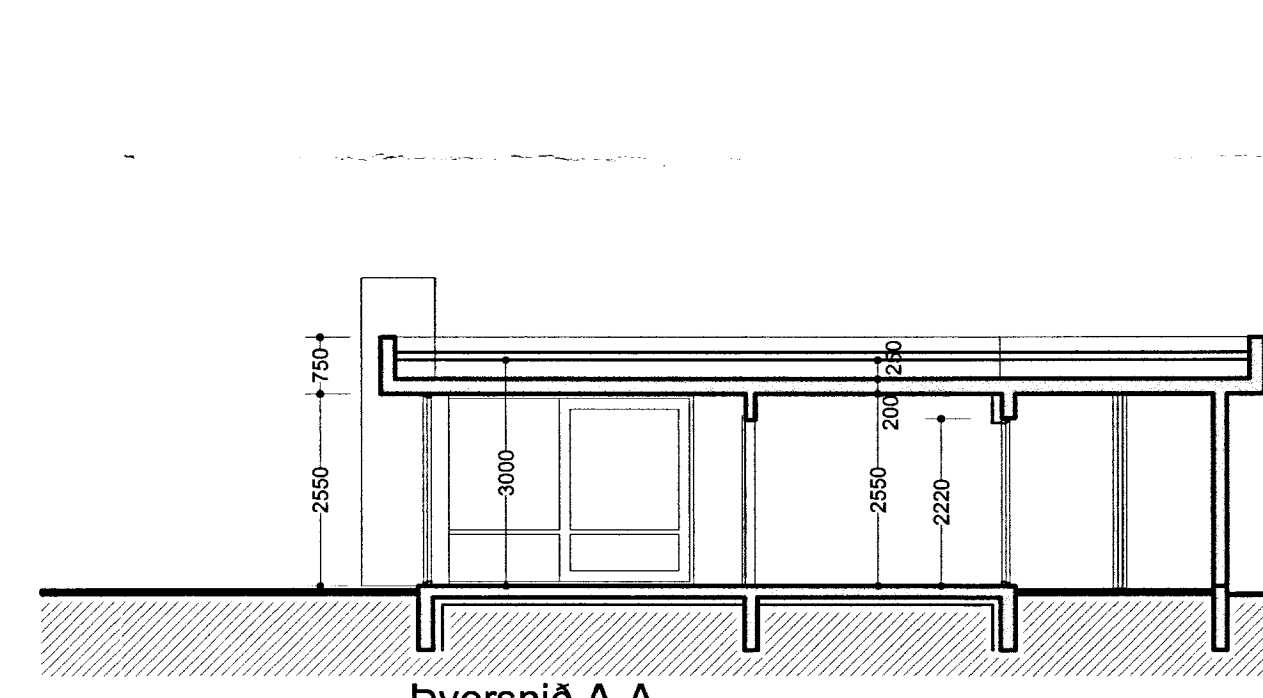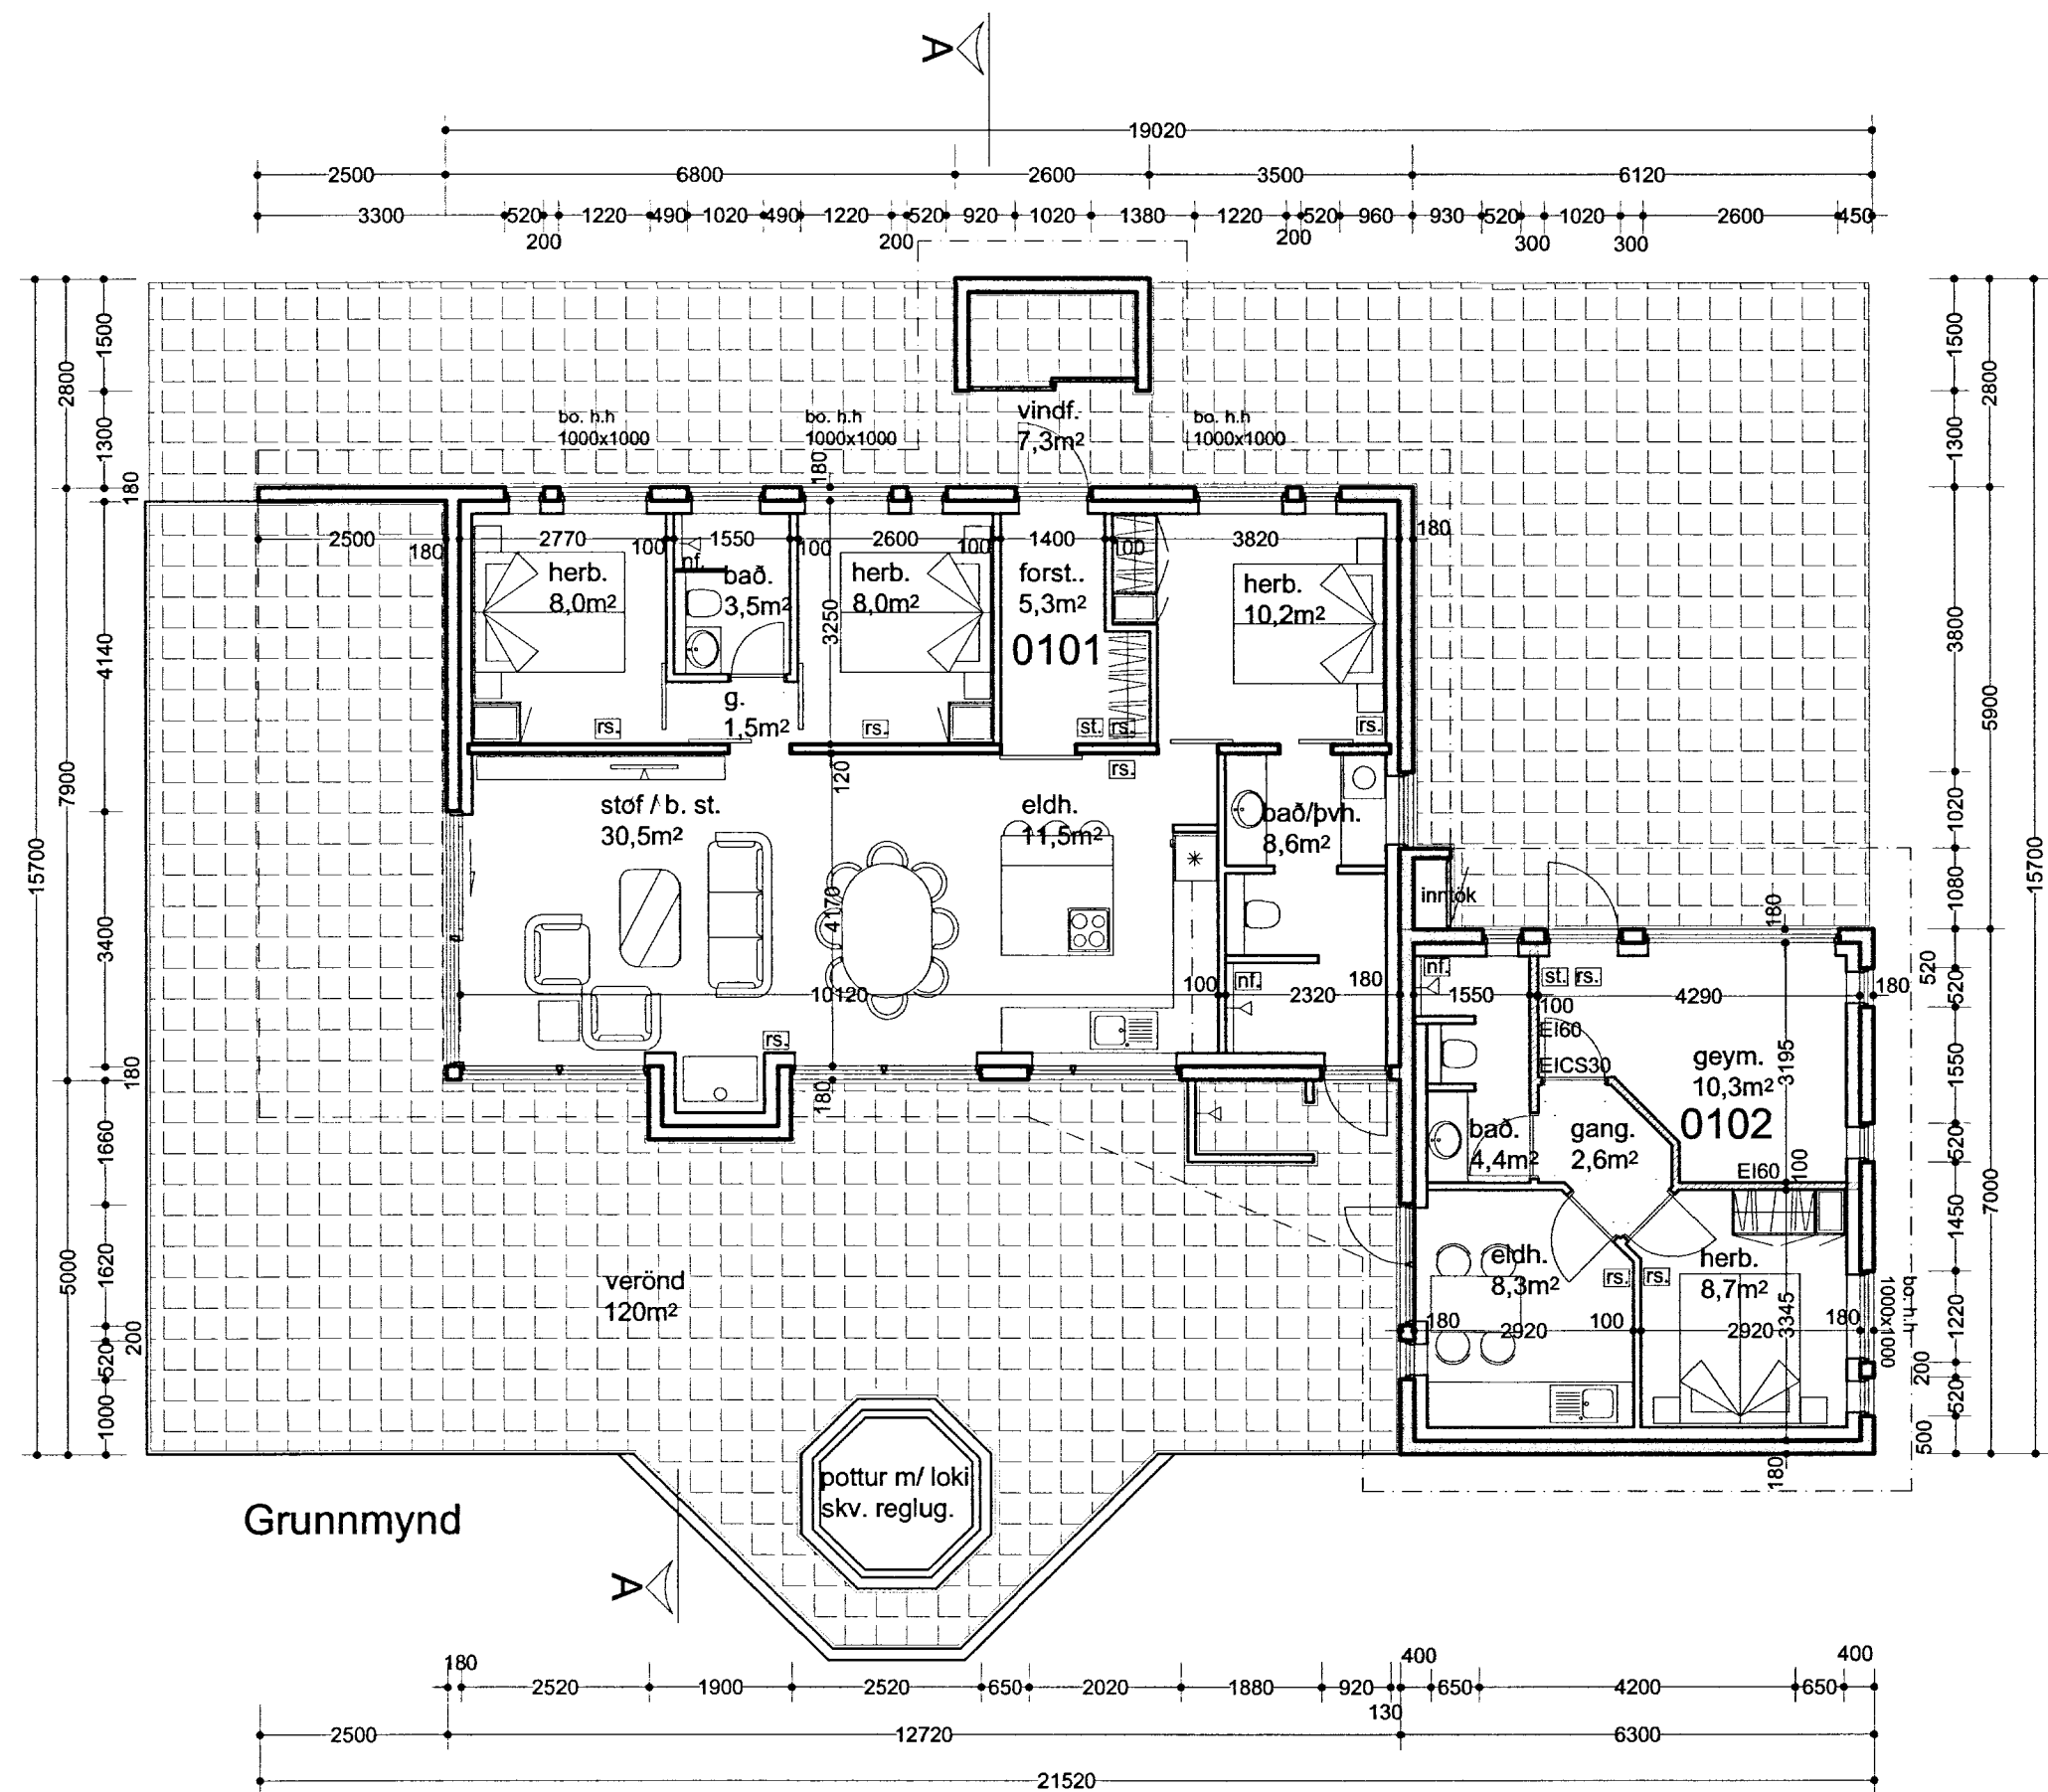

A	Ath. byggingaf.tr. eldvarnamál gestah.
:20.09.2012	
Breytingar	Skýringar
dags.:	
Verkheiti: Kamsbraut 8 Öndverðarnesi Grímsnes- og Grafningshreppi Árnessýslu	
Verkþáttur: Aðaluppdráttur Grunnmynd, þversnið og útlit	
Mkv.:1:100, 1.500.	Dags.:28.08.2012
Útgáfa: A	Breytt:20.09.2012
Hannað/ yfirf.: IGP	Teikn. nr.: 2

Undirritun:

BYGGVIR ehf.

Hönnunar - og Tækniþjónusta
 Smiðjuvegi 11 200 Kópavogi
 Sími: 554 3523, gsm 897 3523, fax 554 3523
 netfang: igth@simnet.is
 Ingi Gunnar Þórðarson byggingafræðingur
 kt. 280453-3239