


Skráningartífla: Kamsbraut 8 Öndverðarnesi
 Landnúmer: 202386
 Matshlutanúmer: 01

Skrásetjari: Ingi Gunnar Þórðarson
 Kennitala: 280453-3239
 Útgáfa: 4.01t Dags: 28.8.2012

Uppskipting og lýsing					Stærðir												
D0	D1	D2	D3	D4	D5	D5M	D6	D7	D8	D9	D10a	D10b	D11	D12	D16	Ræknitala	D17
Lokun	Rými	Notkun	Höfuðflokun	Eignarhald	Bolmfötur	Miljfötur	Stig	Op	Brúttufötur	Brúttufötur sh < 1,8	Salarhæð min	Salarhæð max	Brúttó rúmmál m³	Nettófötur m²	Birt flatarmál m²	Skiptarúmmál	Skiptarúmmál m³
					147,2	0,0	0,0	0,0	147,2	0,0			471,0	120,4	147,2		361,200
													29,4				
					147,2	0,0	0,0	0,0	147,2	0,0			441,6	120,4	147,2		
A	0101	1. hæð	sumarhús	N	103,1				103,1		3,00	3,00	309,3	86,1	103,1	3,00	258,300
A	0102	sumarhúsgymsla		N	44,1				44,1		3,00	3,00	132,3	34,3	44,1	3,00	102,900
B	0103	vindf.		U	7,3				7,3								
C	0104	verönd		U	120,0				120,0								

Athugasemdir				
Sameignir summa				
Eignarhald	Notkun	Birt flatarmál m²	Skiptarúmmál Séreign m³	Séreign og sameign m³
0101	sumarhús	147,2	361,200	361,200
	Alls	147,2	361,200	361,200

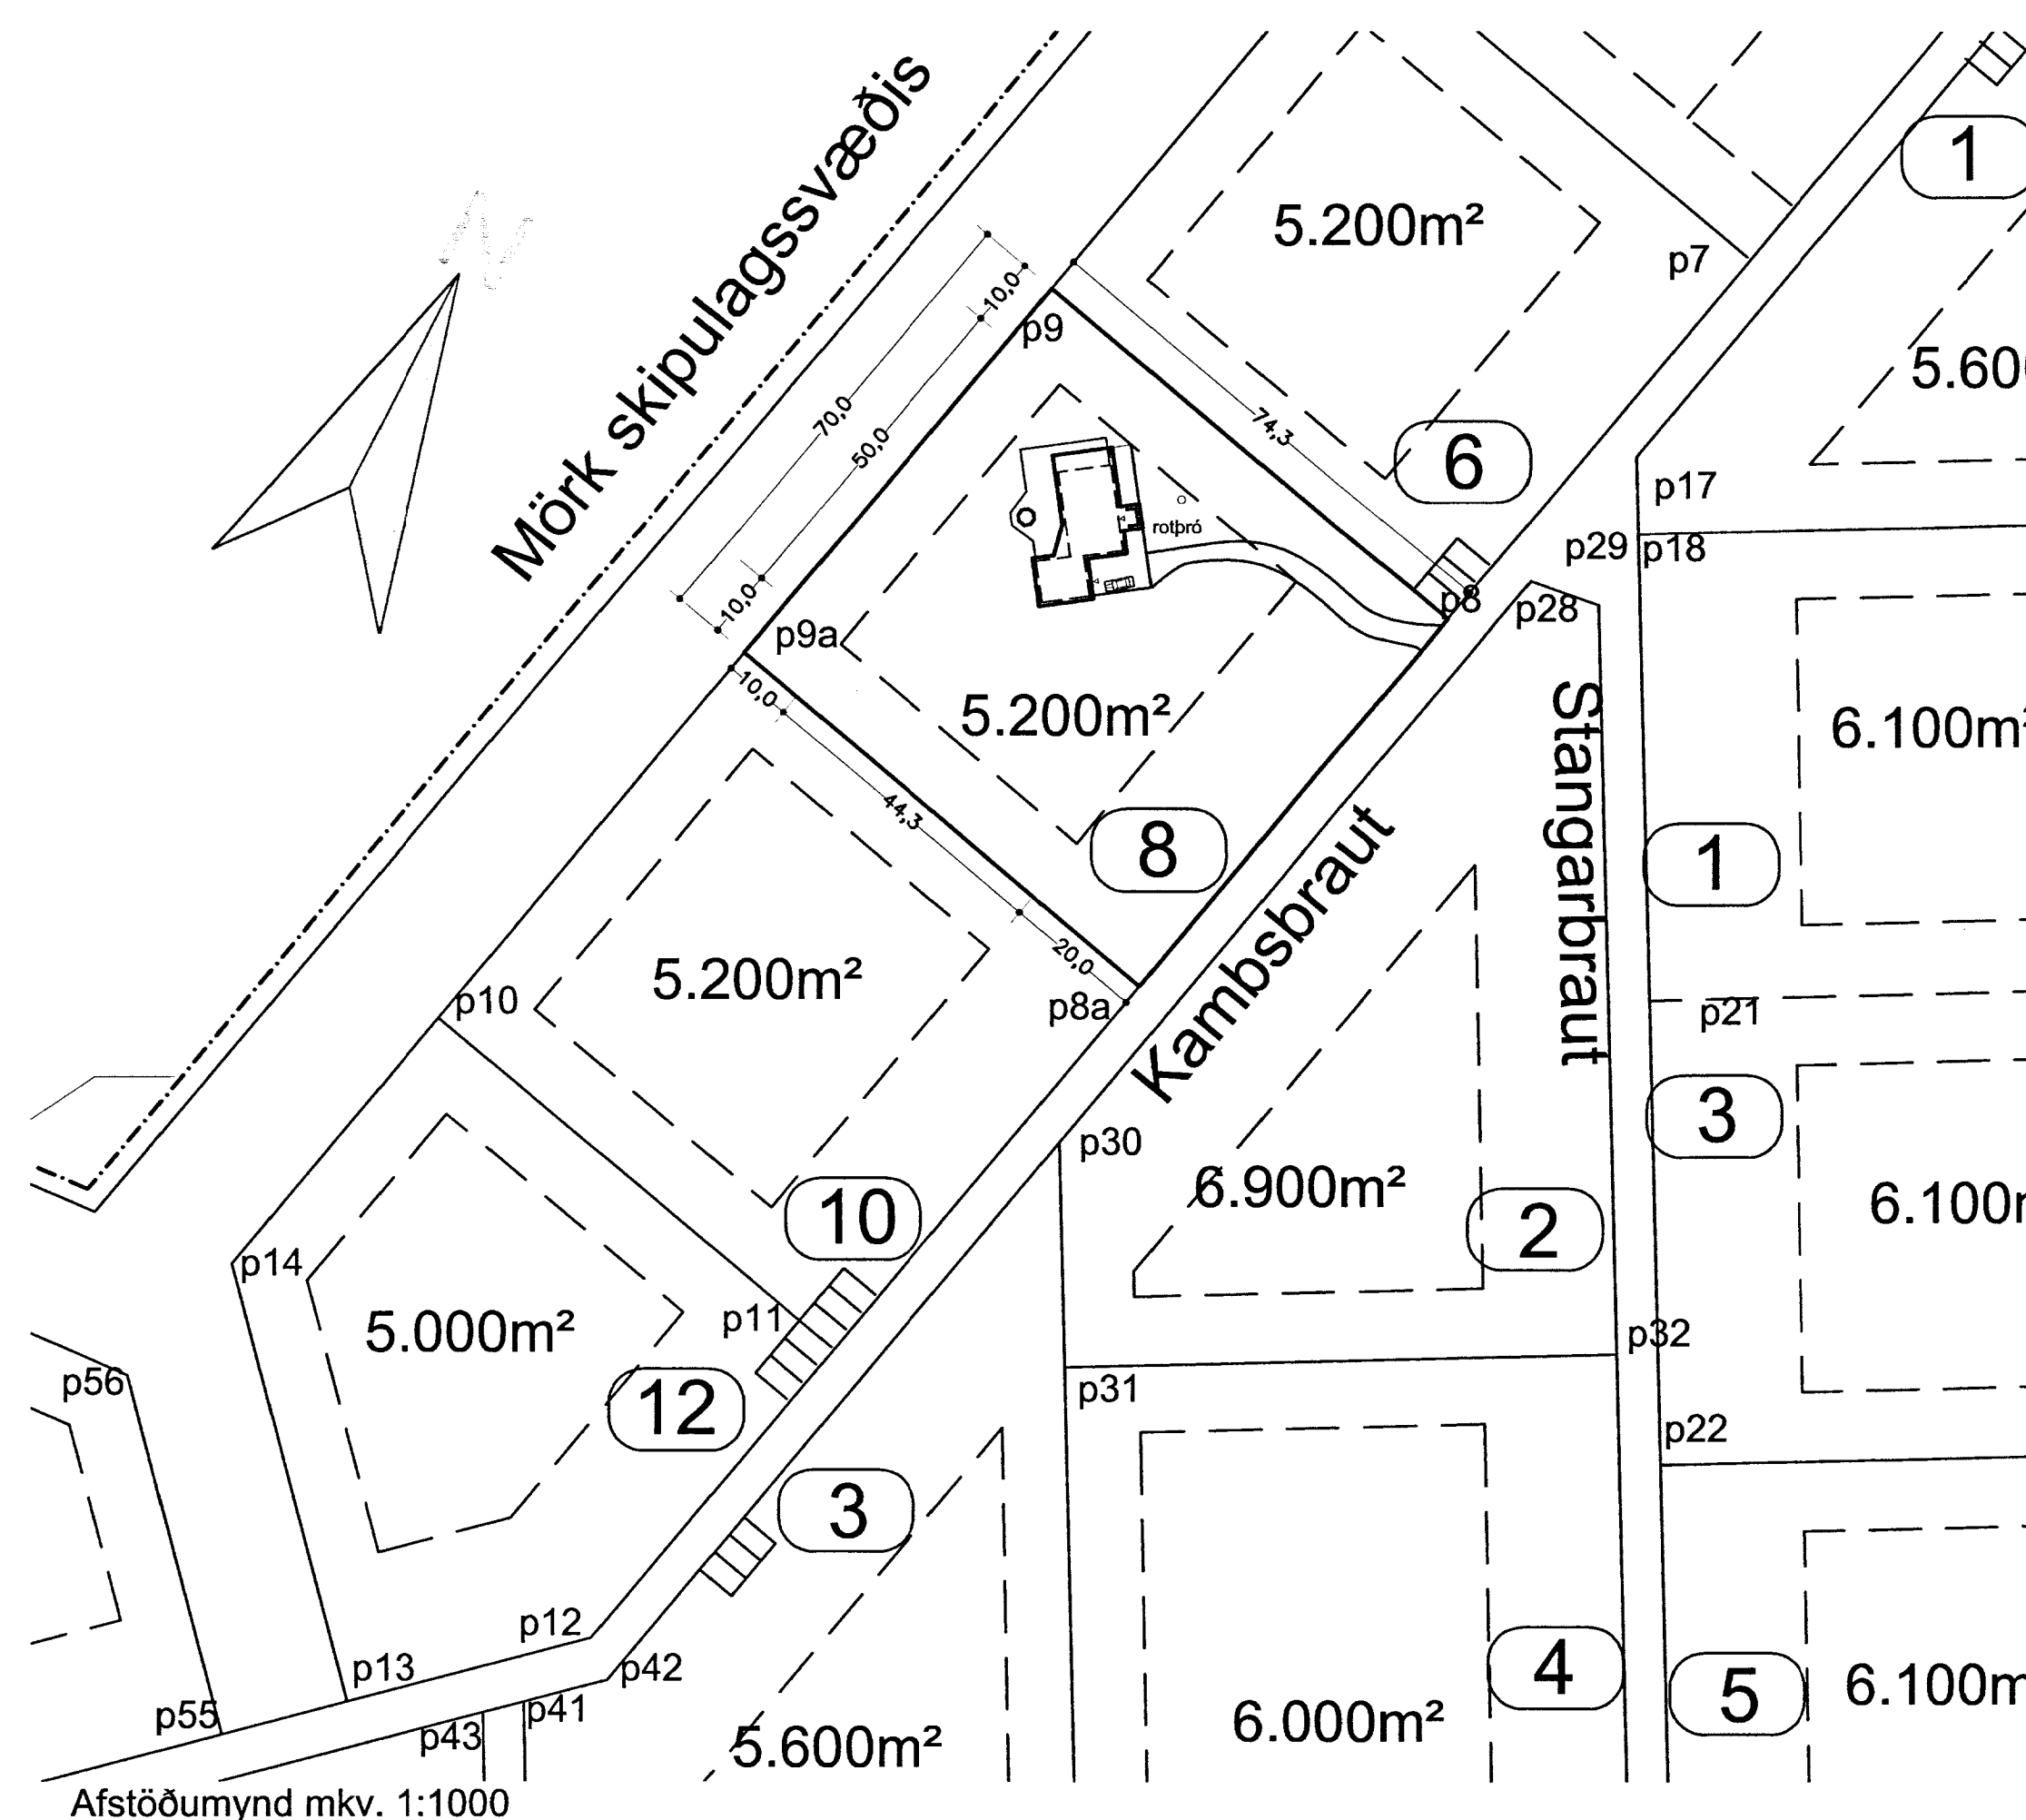

Stærðir:
 matshl.01. m² m³

aðalhús 103,1 309,3
 gestah/gey 44,1 132,3

Samt. alls 147,2 441,6

Lóðarstærð 5.200,0m²

Lóðarnýting 0,028

Byggingarlýsing:

Húsið er frístundahús í landi Öndverðarnes Grímsnes- og Grafningshreppi Árnæssýslu. Landnúmer er 202386 og staðgreinir er 8719-1-96300080. Húsið er steinsteypt með flötu þaki og einangrað og þússað að innanverðu. Húsið er að öllu leiti byggt í samræmi við gildandi reglugerðir og uppfylla ákvæði skípulagsskiðmála.

Sökkjar:
 Sökkjar eru steinsteyptir ofan á þjappaða fyllingu. Niður með sökkjum að innan verðu er einangrað með 100mm plasteinangrun 50sm niður fyrir jörð. Að öðru leiti vísað til verkfr. teikn.

Botnplata:
 Botnplata er steinsteypt ofan á þjappaða fyllingu og slípuð. Undir botnplötu er einangrað með 100mm plasteinangrun. Hitalagnir eru steypar í botnplötu. Hámark U gildis 0,20W/m²K

Veggir:
 Útveggir eru steinsteyptir og einangraðir að innan með 150mm plasteinangrun og þússaðir. Hámark U gildis 0,25W/m²K. Útveggir vegið meðaltal með gluggum og hurðum hámark 0,8
 Innveggir eru ýmist hlaðnir úr 70mm gjallplötum og þússaðir og grindarveggir klæddir með gífsplötum sandspartlaðir og málaðir.

Gluggar og Hurðir:
 Gluggar og hurðir eru úr timbri og áli, allt gler er tvöfalt K-gler. Hámark U gildis 1,7W/m²K vegið meðaltal.


Þak:
 Þak hússins steinsteypt plata með halla að niðurföllum. Ofan á þakplötu er sett rakasperra og min. 250mm plasteinangrun. PVC þakdúk er settur þar ofan á sem festur er niður með flípaþestingum og dyflum. Þar til gerð þakniðurföll eru soðin saman við þakdúk Hámark U gildis 0,15W/m²K

Lagnir:
 Öll lagnakerfi hússins s.s. hiti, vatn, frárennsli, rafmagn og loftþræsting eru gerð í samræmi við gildandi reglugerðir og vísað til teikninga verkfræðings. Hiti lagður með PEX-rörum í gólfplötu og með ofnum. Vatnslagnir lagðar með AL-PEX rörum í veggjum og ídráttarrörum. Frárennsli í jörð lagt með PVC rörum og PP rörum innanhúss. Raflagnir eru lagðar á hefðbundinn hátt í veggjum gólfi og lofti sbr. reglugerð um raflagnir. sjá teikn. raflagnahönnuðar.

Lóð:
 Á lóðinni eru bílastæði sbr. afstöðumynd og verandir úr t steypu eða hellum. Rotþró er sett sbr. afstöðumynd og skal fylgt ákvæðum heilbrigðisreglugerðar við frágang hennar.

Eldvarnir:
 Í öllum herbergjum og geymslu skal komið fyrir reykskynjurum staðsettum í lofti. Veggur milli geymslu og annarra rýma er EI60 með EICS30 hurð. Slökkvitæki er staðsett í anddyri og geymslu. Björgunarpönd eru í öllum svefnherbergjum og eru þau hliðarhengd min. 1000x1000mm.

Litaval húsa skal vera samræmt og gert í samráði við aðalhönnuði.

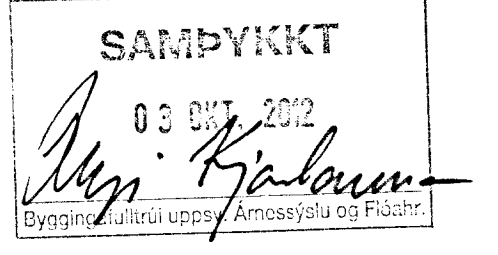

A	Ath. byggingaf.tr. eldvarnarmál gestah.
:20.09.2012	
Breytingar dags.:	Skýringar
Verkheiti:	Kamsbraut 8 Öndverðarnesi Grímsnes- og Grafningshreppi Árnæssýslu
Verkfáttur:	Aðaluppdráttur Afstöðumynd, byggingarl. og skráningart.
Mkv.:1:1000,	Dags.:28.08.2012
Útgáfa: A	Breytt:20.09.2012
Hannað/ yfirf.: IGP	Teikn. nr.: 1

Undirritun:

BYGGVIR ehf.

Hönnunar - og Tækniþjónusta
 Smiðjuvegi 11 200 Kópavogi
 Sími: 554 3523, gsm 897 3523, fax 554 3523
 netfang: igh@simnet.is
 Ingi Gunnar Þórðarson byggingafræðingur
 kt. 280453-3239