


Samþykkt
 31 JUL 2008
AK
 Byggingarfulltrúi uppsveita Árnessýslu

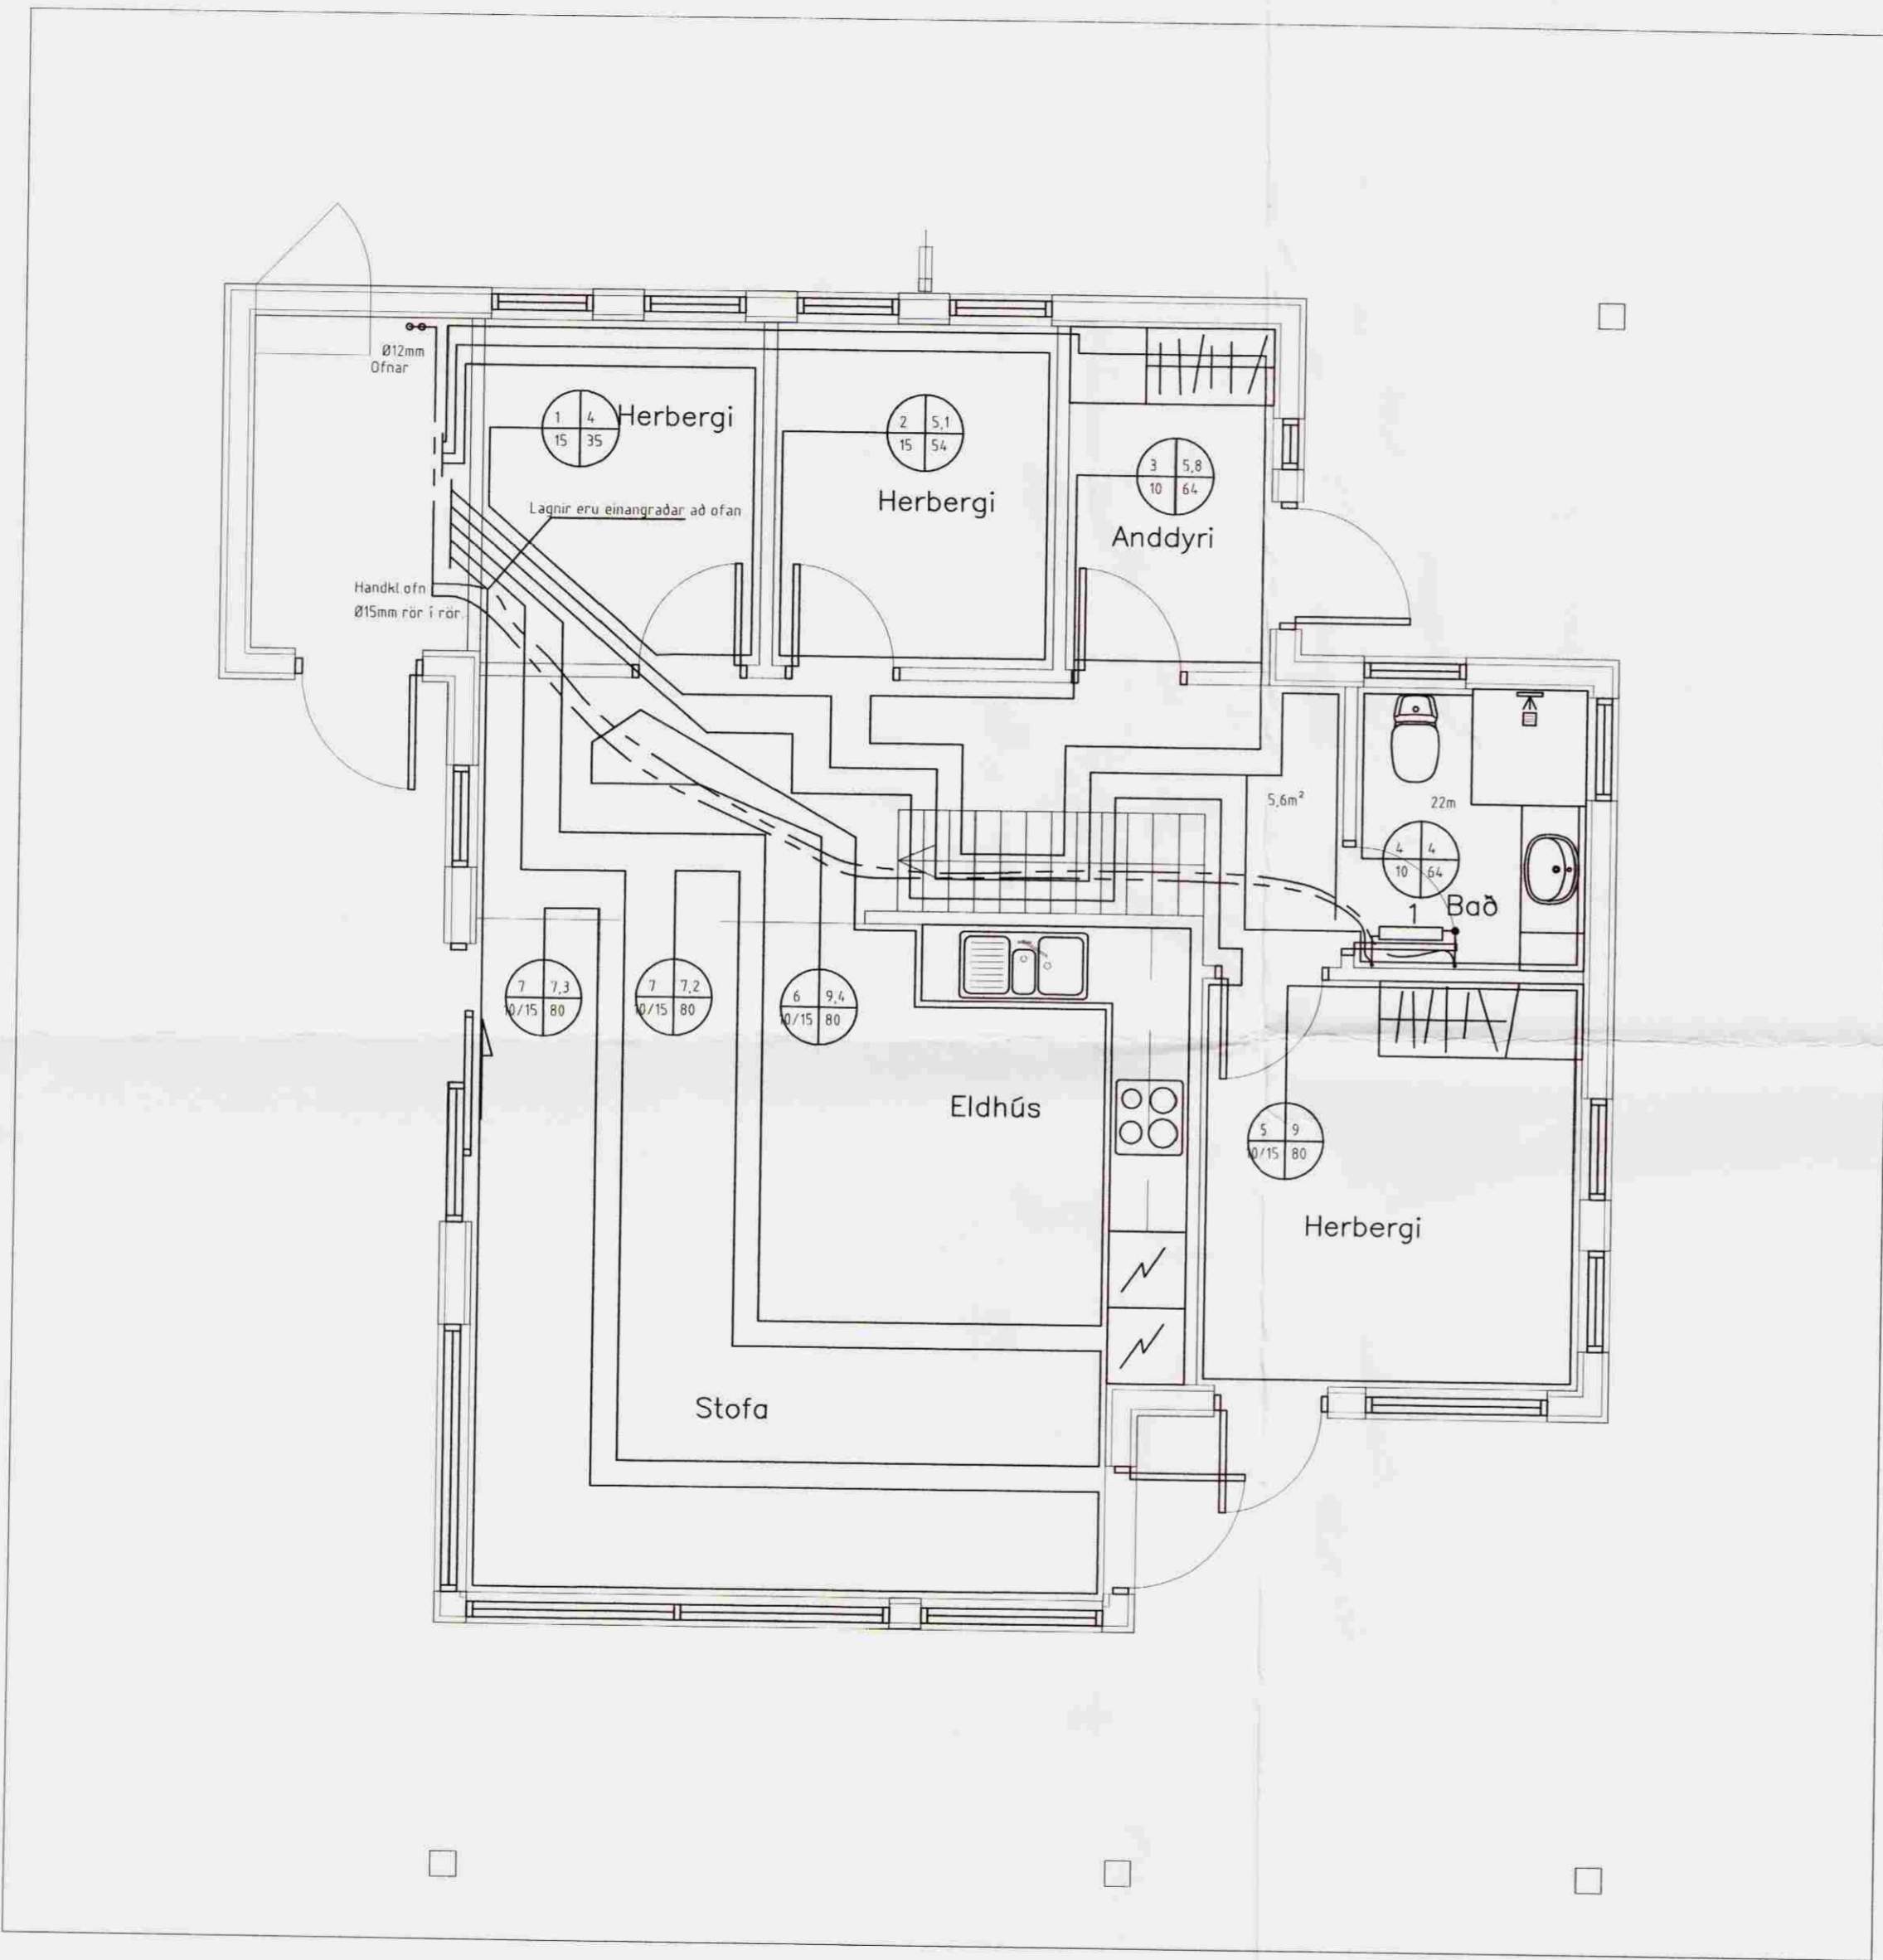

Ragnhildur

Breytingar			Frístundarhús Kiðjoberg 80 Grímsnes- og Grafningshreppi Árnessýslu.
Nr.	Dags.	Nafn	
			Tæknipjónusta Ragnars G Gunnarssonar ehf. Smiðjuvogi 11
			Mkv. 1:50
			Nr. 22.
			Dags. 6.6.2008
			Grunnmynd gólfhitakerfis og ofnakerfis..
			kt.:110947-2839