




Afstöðumynd 1:1000

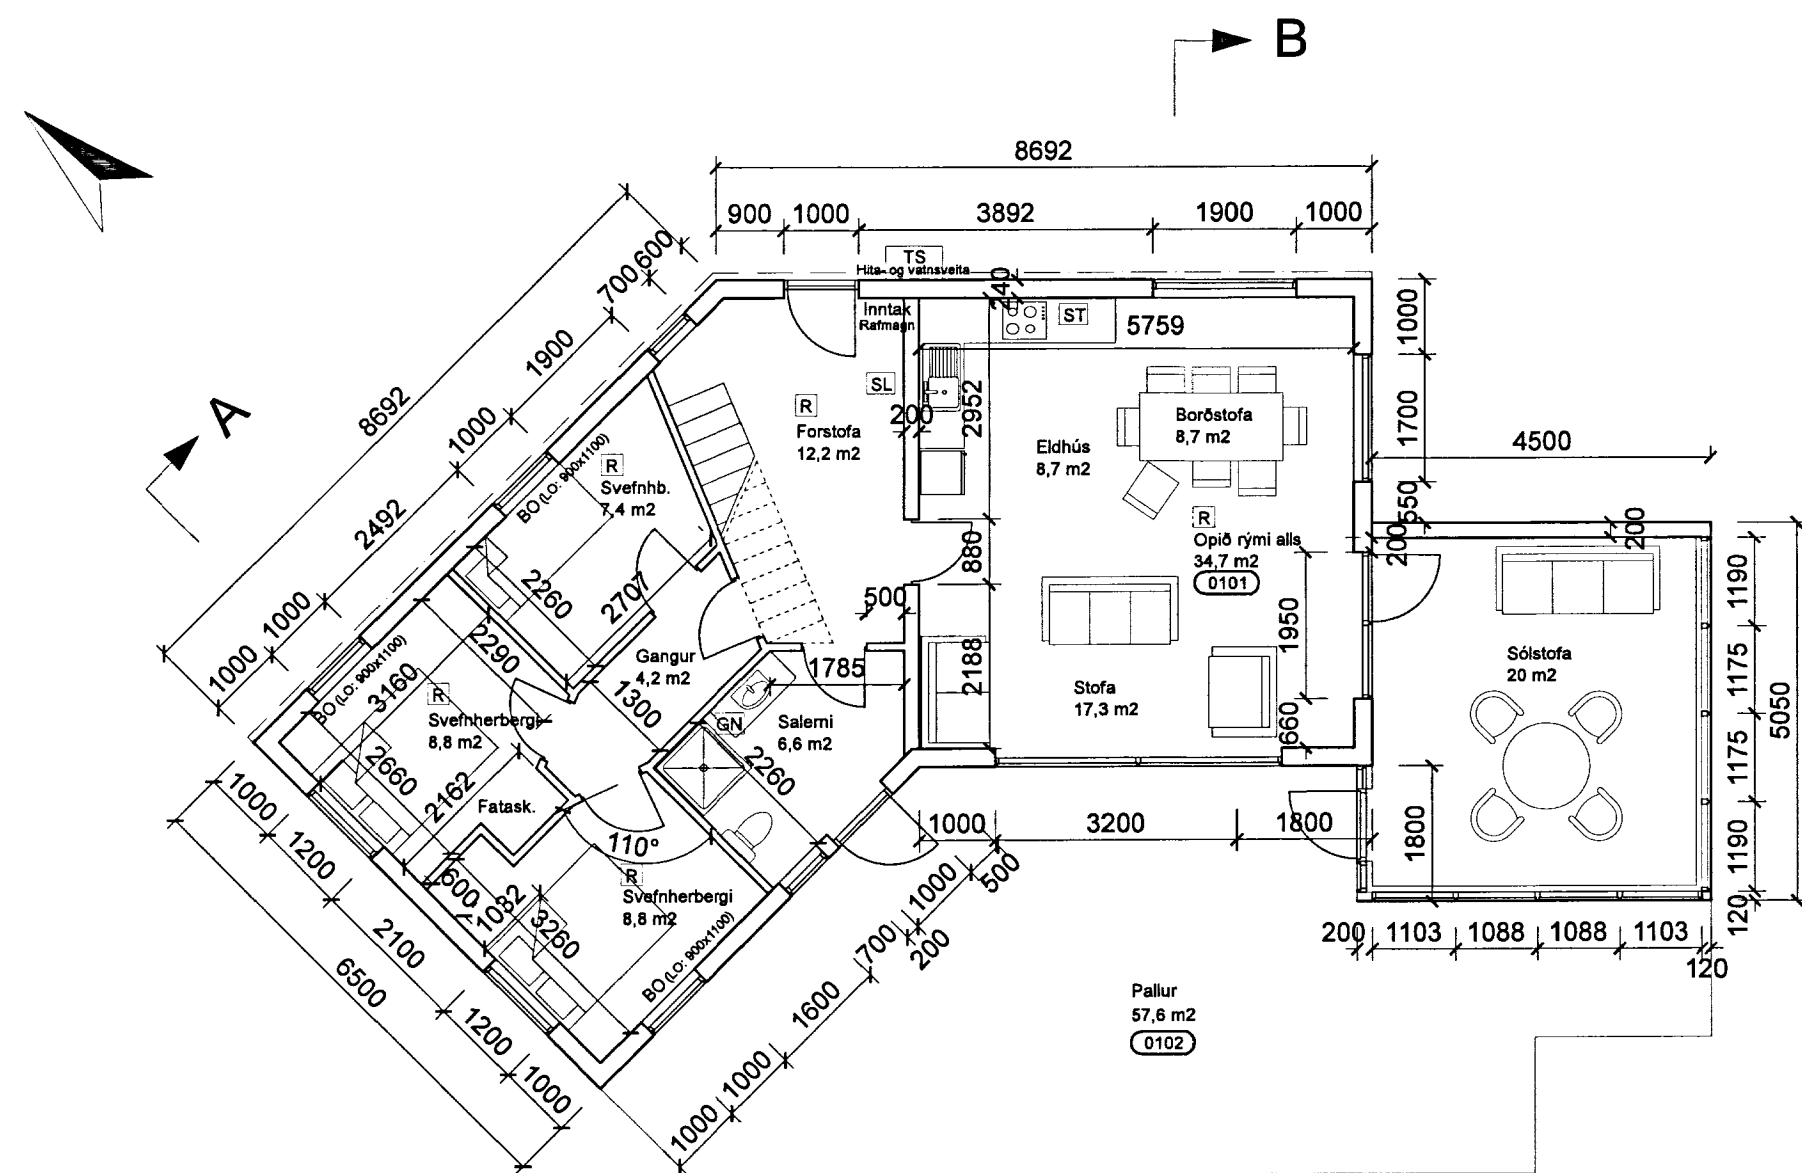


Grunnmynd 1. hæðar 1:100

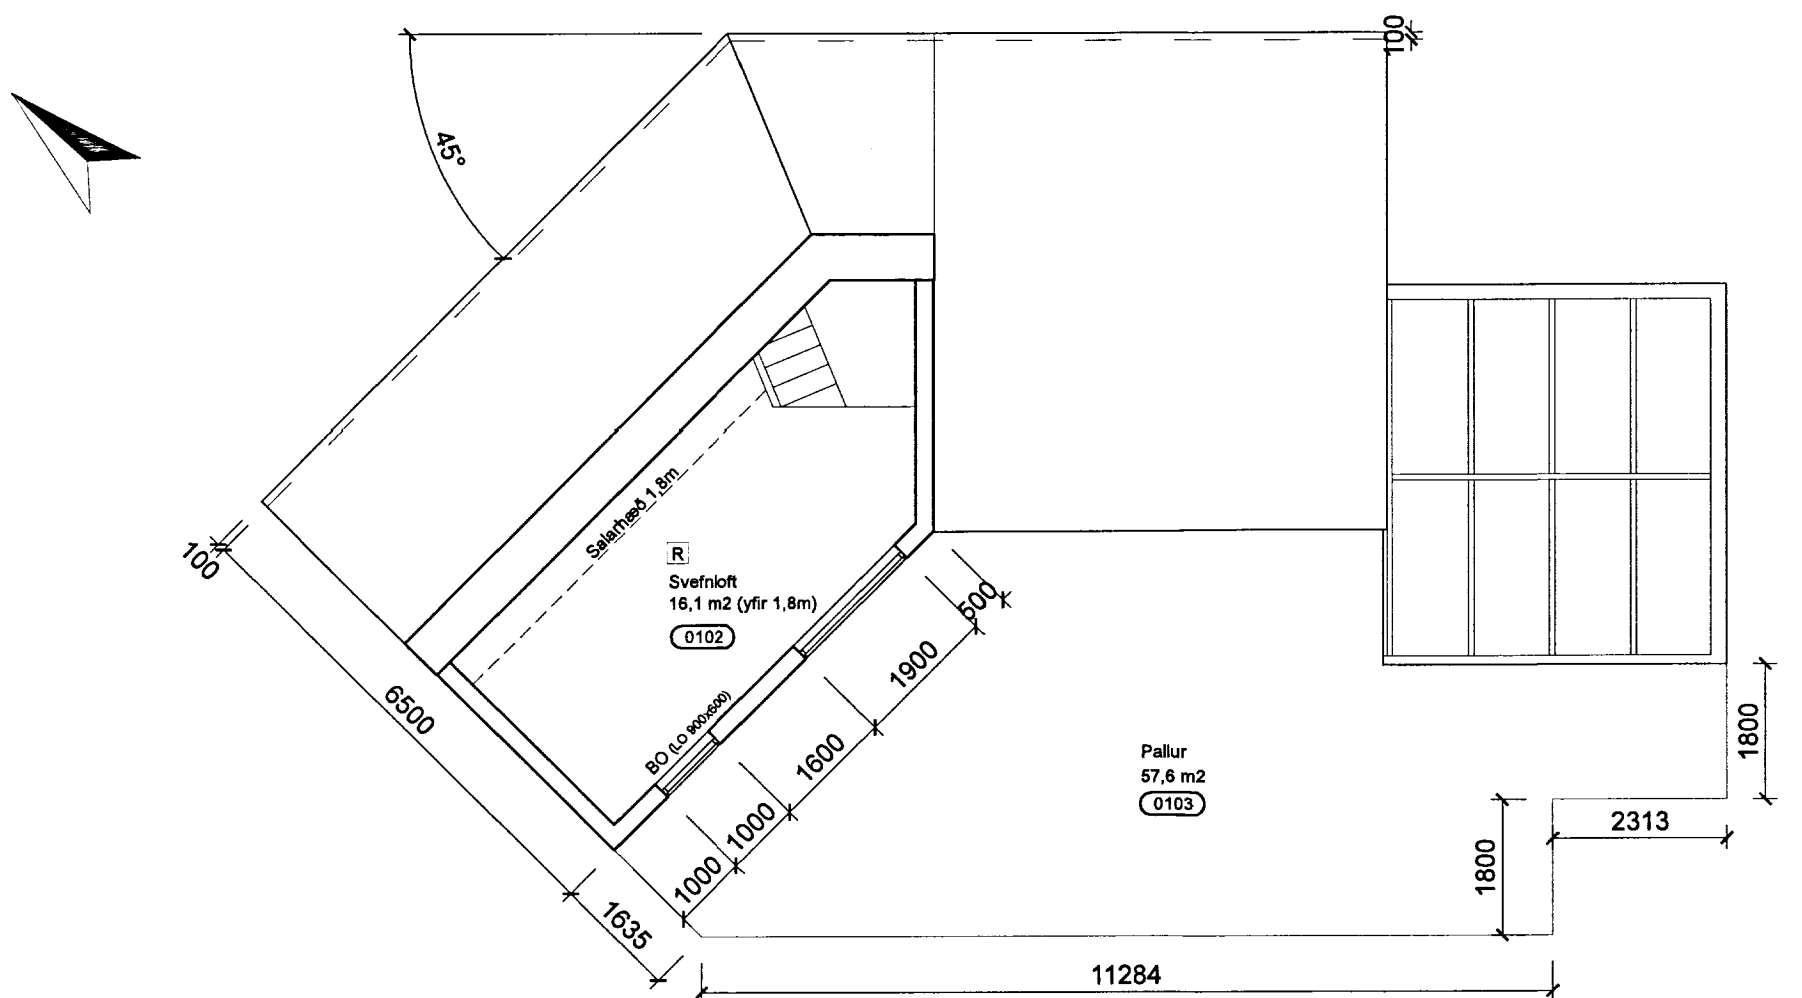


Grunnmynd svefnloft 1:100

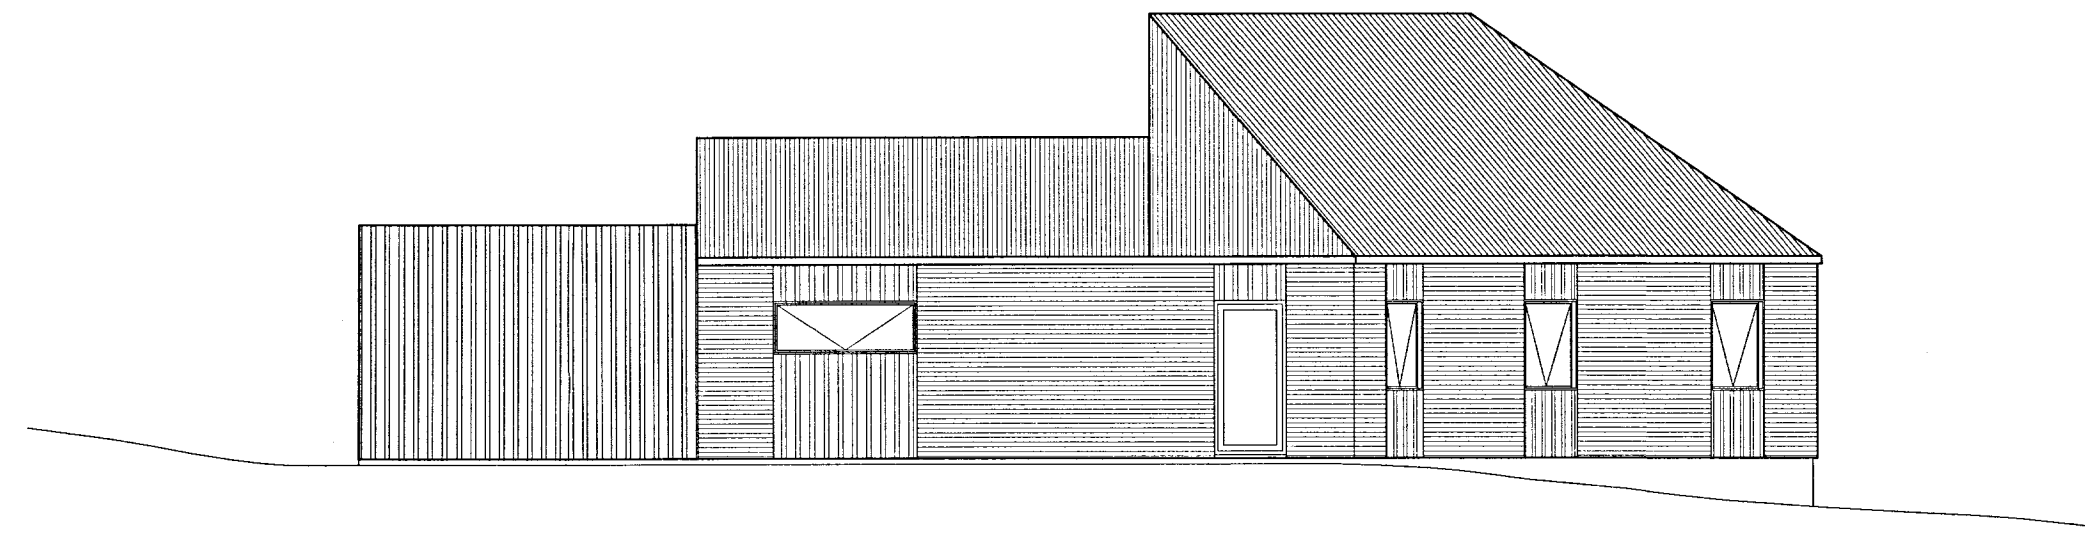


Útlit norðaustur

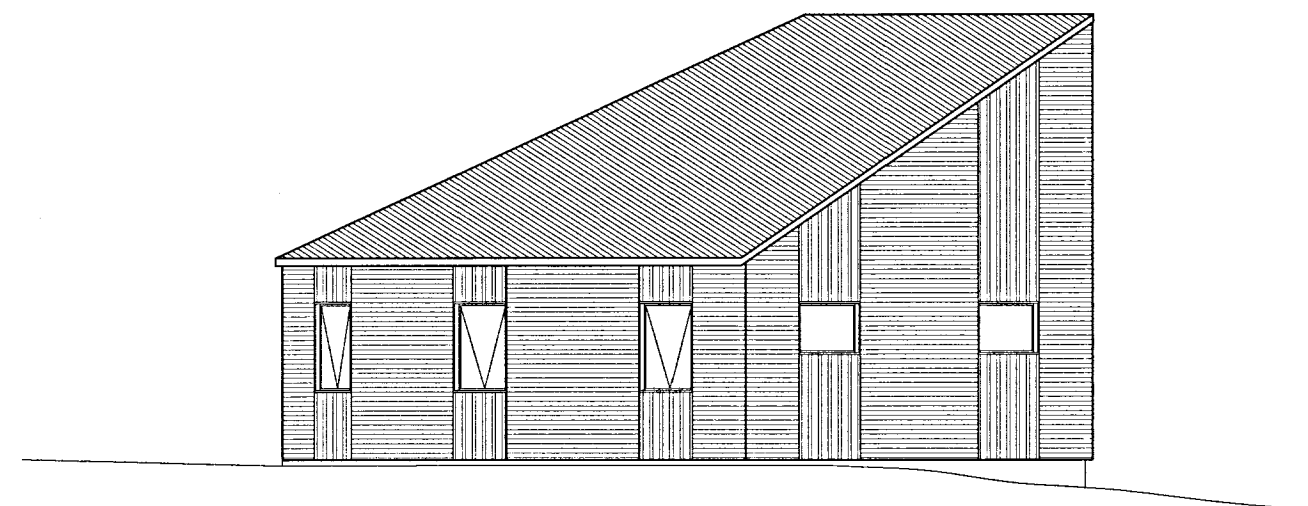


Útlit norðvestur

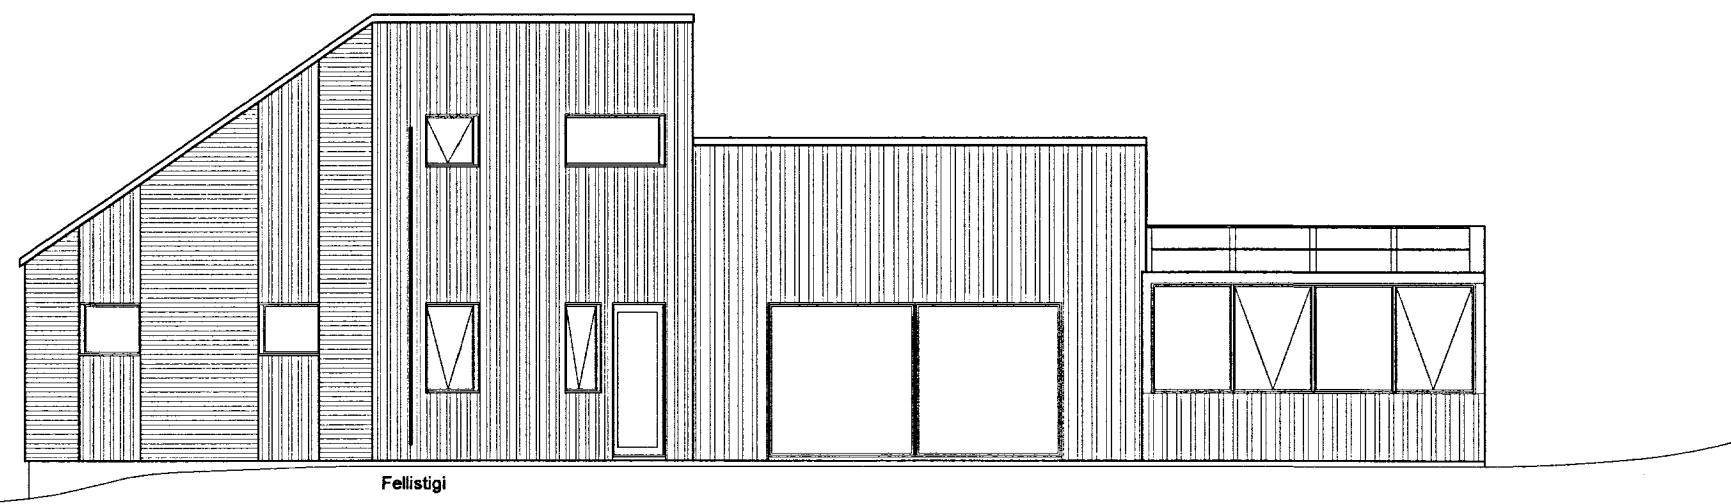


Útlit suðvestur

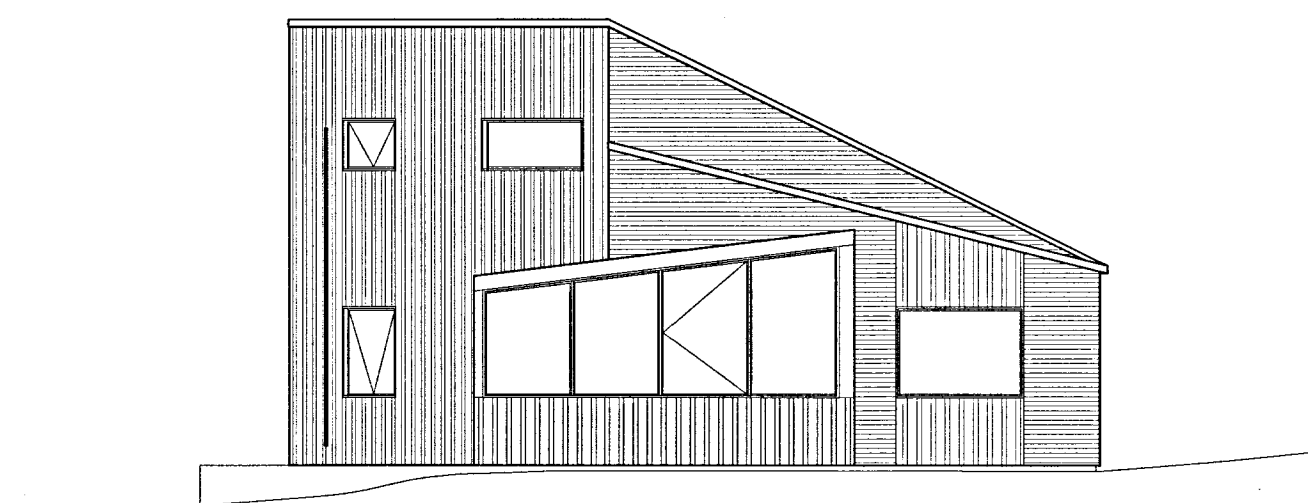

Útlit suðaustur 1:100

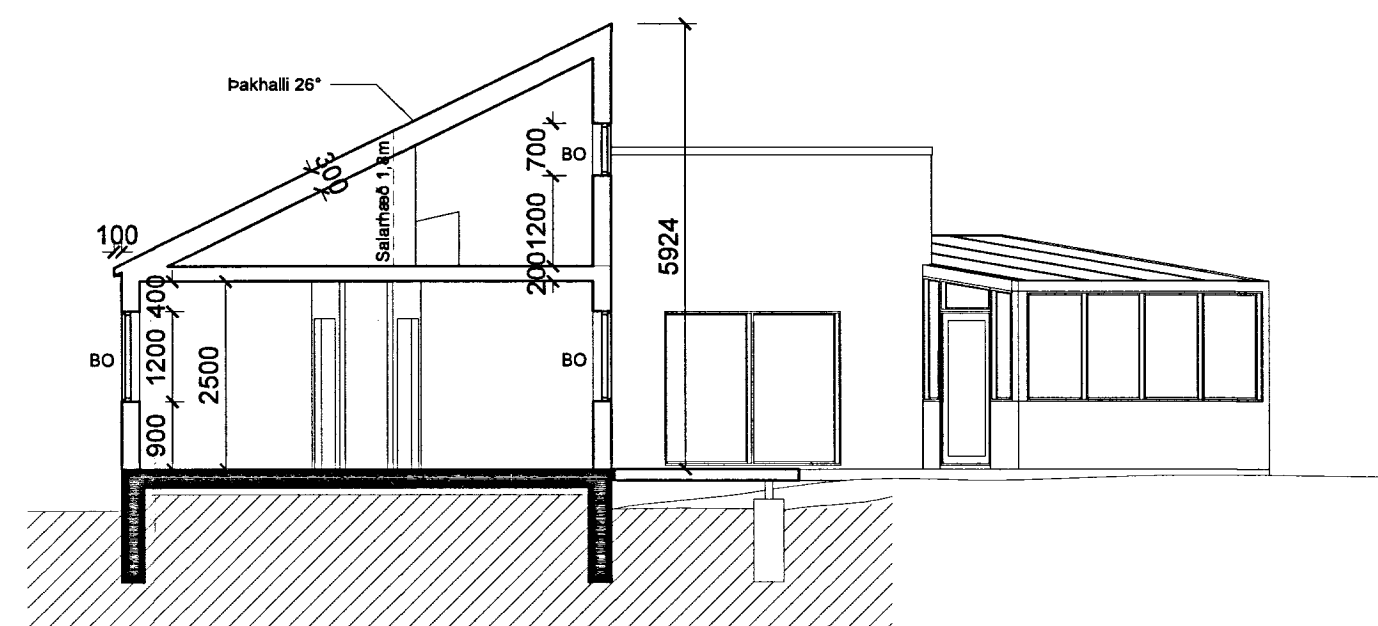

Sniðmynd A-A

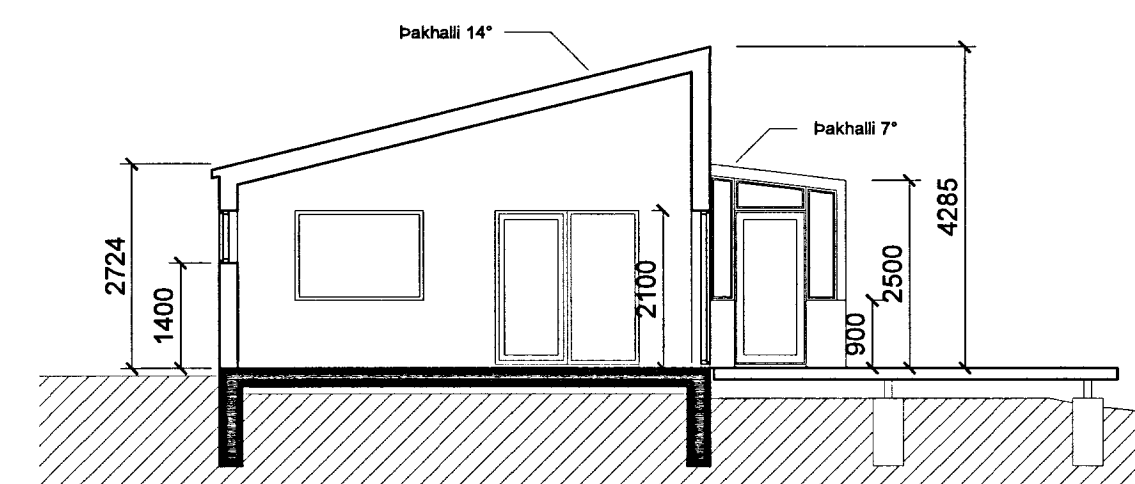

Sniðmynd B-B 1:100

Skýringar:

Skipulegs- og byggingarfulltrúi Uppsveita bs.
Sampykkt
 22. MAJ 2014
Árn Gíslam
 Byggingarfulltrúi

Kamsbraut 9
 Kambshverfi, Grímsnes og Grafingshreppi
 Sumarhús í landi múrara í Öndverðanesi,

Staðgreinir: 8719-1-96300090
 Landnúmer: 202417
 Lóðarnúmer: 327

Verkkaupi: Gísli Geir Sigurjónsson
 Kt. verkkaupa: 061250-4179

Byggingarlýsing:
 Sumarhús á einni hæð með svefnlofti. Húsið skiptist í stofu, svefnálm með svefnlofti og sólstofu. Þak hússins er þrískipt, hver þakhluti er einhallandi en með mismunandi gráðu. Þak á svefnálm og stofu er með einum stuttum þakkant í norðaustur og klætt með bárujárni. Glerþak er á sólstofu. Húsið er byggt úr timri á steyptum sökkli og plötu.

Klæðning að utan er bandsöguð standandi timburklæðning ásamt liggjandi bárujárni. Innveggir eru klæddir með tvöföldu gífsi.

Gluggar eru timbrugluggar með tvöföldu K-gleri. Einangrun í veggjum er 150mm steinull og 200mm steinull í þaki. Gólfplata er steinsteypt og einangruð með 100mm einangrunarplasti, 24kg/m3.

Í herbergjum eru björgunarop, á svefnloft er hlíðarhengt björgunarop með barnalæsingu. Fellistigi á norðvesturhorni hússins.

Reykskynjarar eru í öllum herbergjum, svefnlofti, stofu og gangi. Handslökkvitæki er staðsett í forstofu og slökkviteppi í eldhúsi.

Hámarks kólnunartölur einstakra byggingahluta skulu vera eftirfarandi:

Léttur útveggur	: 0,30 W/m ²
Þak	: 0,20 W/m ²
Gólf á fyllingu	: 0,30 W/m ²
Gluggar, vegið meðaltal karna og gler	: 2,00 W/m ²

Pam gildi rakaserru sé a.m.k. 500
 Pam gildi vindvarnarlags sé ekki meira en 20

Stærðir eru eftirfarandi skv. skráningartöflu:

Birt flatarmál:	136,9 m ²
Skiptarúmmál:	469,7 m ³

SL	Handslökkvitæki
ST	Slökkviteppi
R	Reykskynjari
BO	Björgunarop
LO	Ljósop
TS	Tengiskápur

Aðaluppdráttur
 Grunnmyndir, afstöðumyndir, útlitsmyndir og sniðmyndir.
 Mkv. 1:1000, 1:100

Hannað: Hlynur Axelsson, Ba. ark. Yfirfarið: SJ
 Teiknað: HA Endursk:

Teikn. nr.: 01 af 01 Verknr. 140302
 Dags: 5. maí, 2014

VERKFRÆÐISTOFAN möndull
 Birkhills 8, 105 Reykjavík
 Sími: 892-7991, kt. 591184-1139
 Netfang: sveinbjorn@mوندull.is

Útgefandi: Sveinbjörn Jónsson kt. 261254-7949
 Uppdráttur hefur verið útfærður af höfundinum fyrir hönd agenda höfundarinnar, Möndull ehf.
 Eigi með neinum hætti að nota upplýsingar þessarar án skriflegs leyfis höfundarinnar.