

Skipulags- og byggingarfulltrúi Uppsveita bs.
Yfirfarið
 04 JULÍ 2014
P6
 Byggingarfulltrúi



LOFTUNARSTÚTAR ÚR PLÖTU TENGJAST VIÐ TÚÐU Í ÞAKI SÉ ANNAD EKKI TILTEKID ERU SKÖLPLAGNIR Ø100P MEÐ 2% HALLA OG REGNVATNS OG DRENLAGNIR Ø100P MEÐ 1% HALLA TENGING NEYZLUVATNS OG HITAVEITU SJÁ TEIKNINGAR

SKÝRINGAR:
 ALLT EFNI OG FRÁGANGUR SÉ Í SAMRÆMI VIÐ HOLRÆSAREGLUGERD REYKJAVIKURBORGAR OG ÍST 65
 AFFALL FRÁ HANDLAUGUM, SKOL OG ELDHÚSVÖSKUM RENNI Í GEGN UM GÖFNÐURFÖLL


GN TÁKNAR GÖLFNÐURFALL OG SÉ MEÐ 100/100 VATNSLÁS

HL	HANDLAUG	32/40
VS	VATNSSALERNI	100/100
ST	STURTU	40/50
EV	ELDHÚSVASK	50/70
BK	BADÐKAR	40/50
UV	UPPVOTTAVÉL	50/70
ÞV	ÞVOTTAVÉL	50/70
BS	BÍLSKÚRSKRANI	50/70
ÞN	ÞAKNÐURFALL	


SKOLPLÖGN P PLAST PVC RAUTT OG PEH Í HITAVEITUFRÆNNSLI S STEINRÖR
 DREN OG REGNVATNSLÖGN

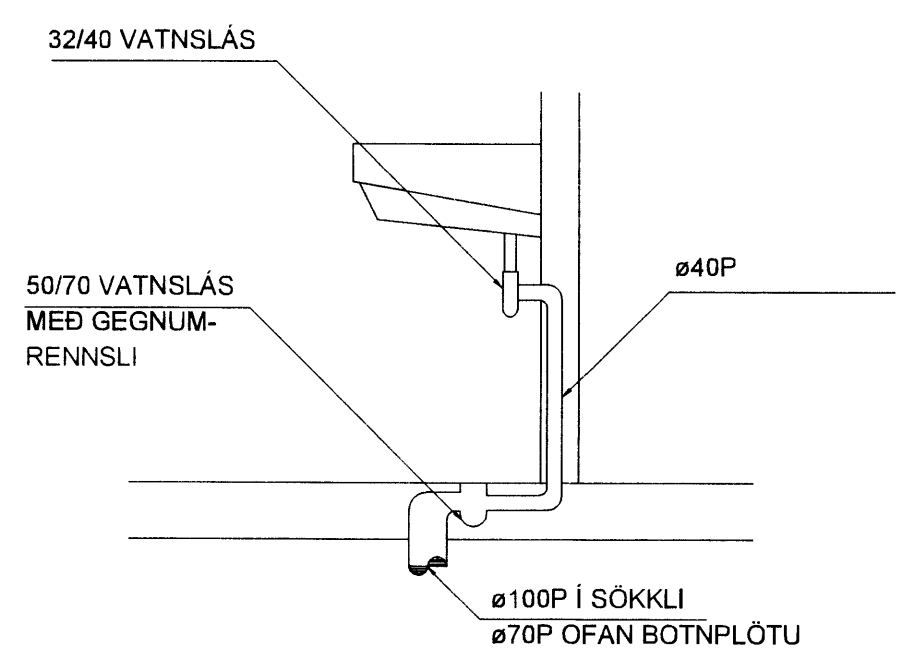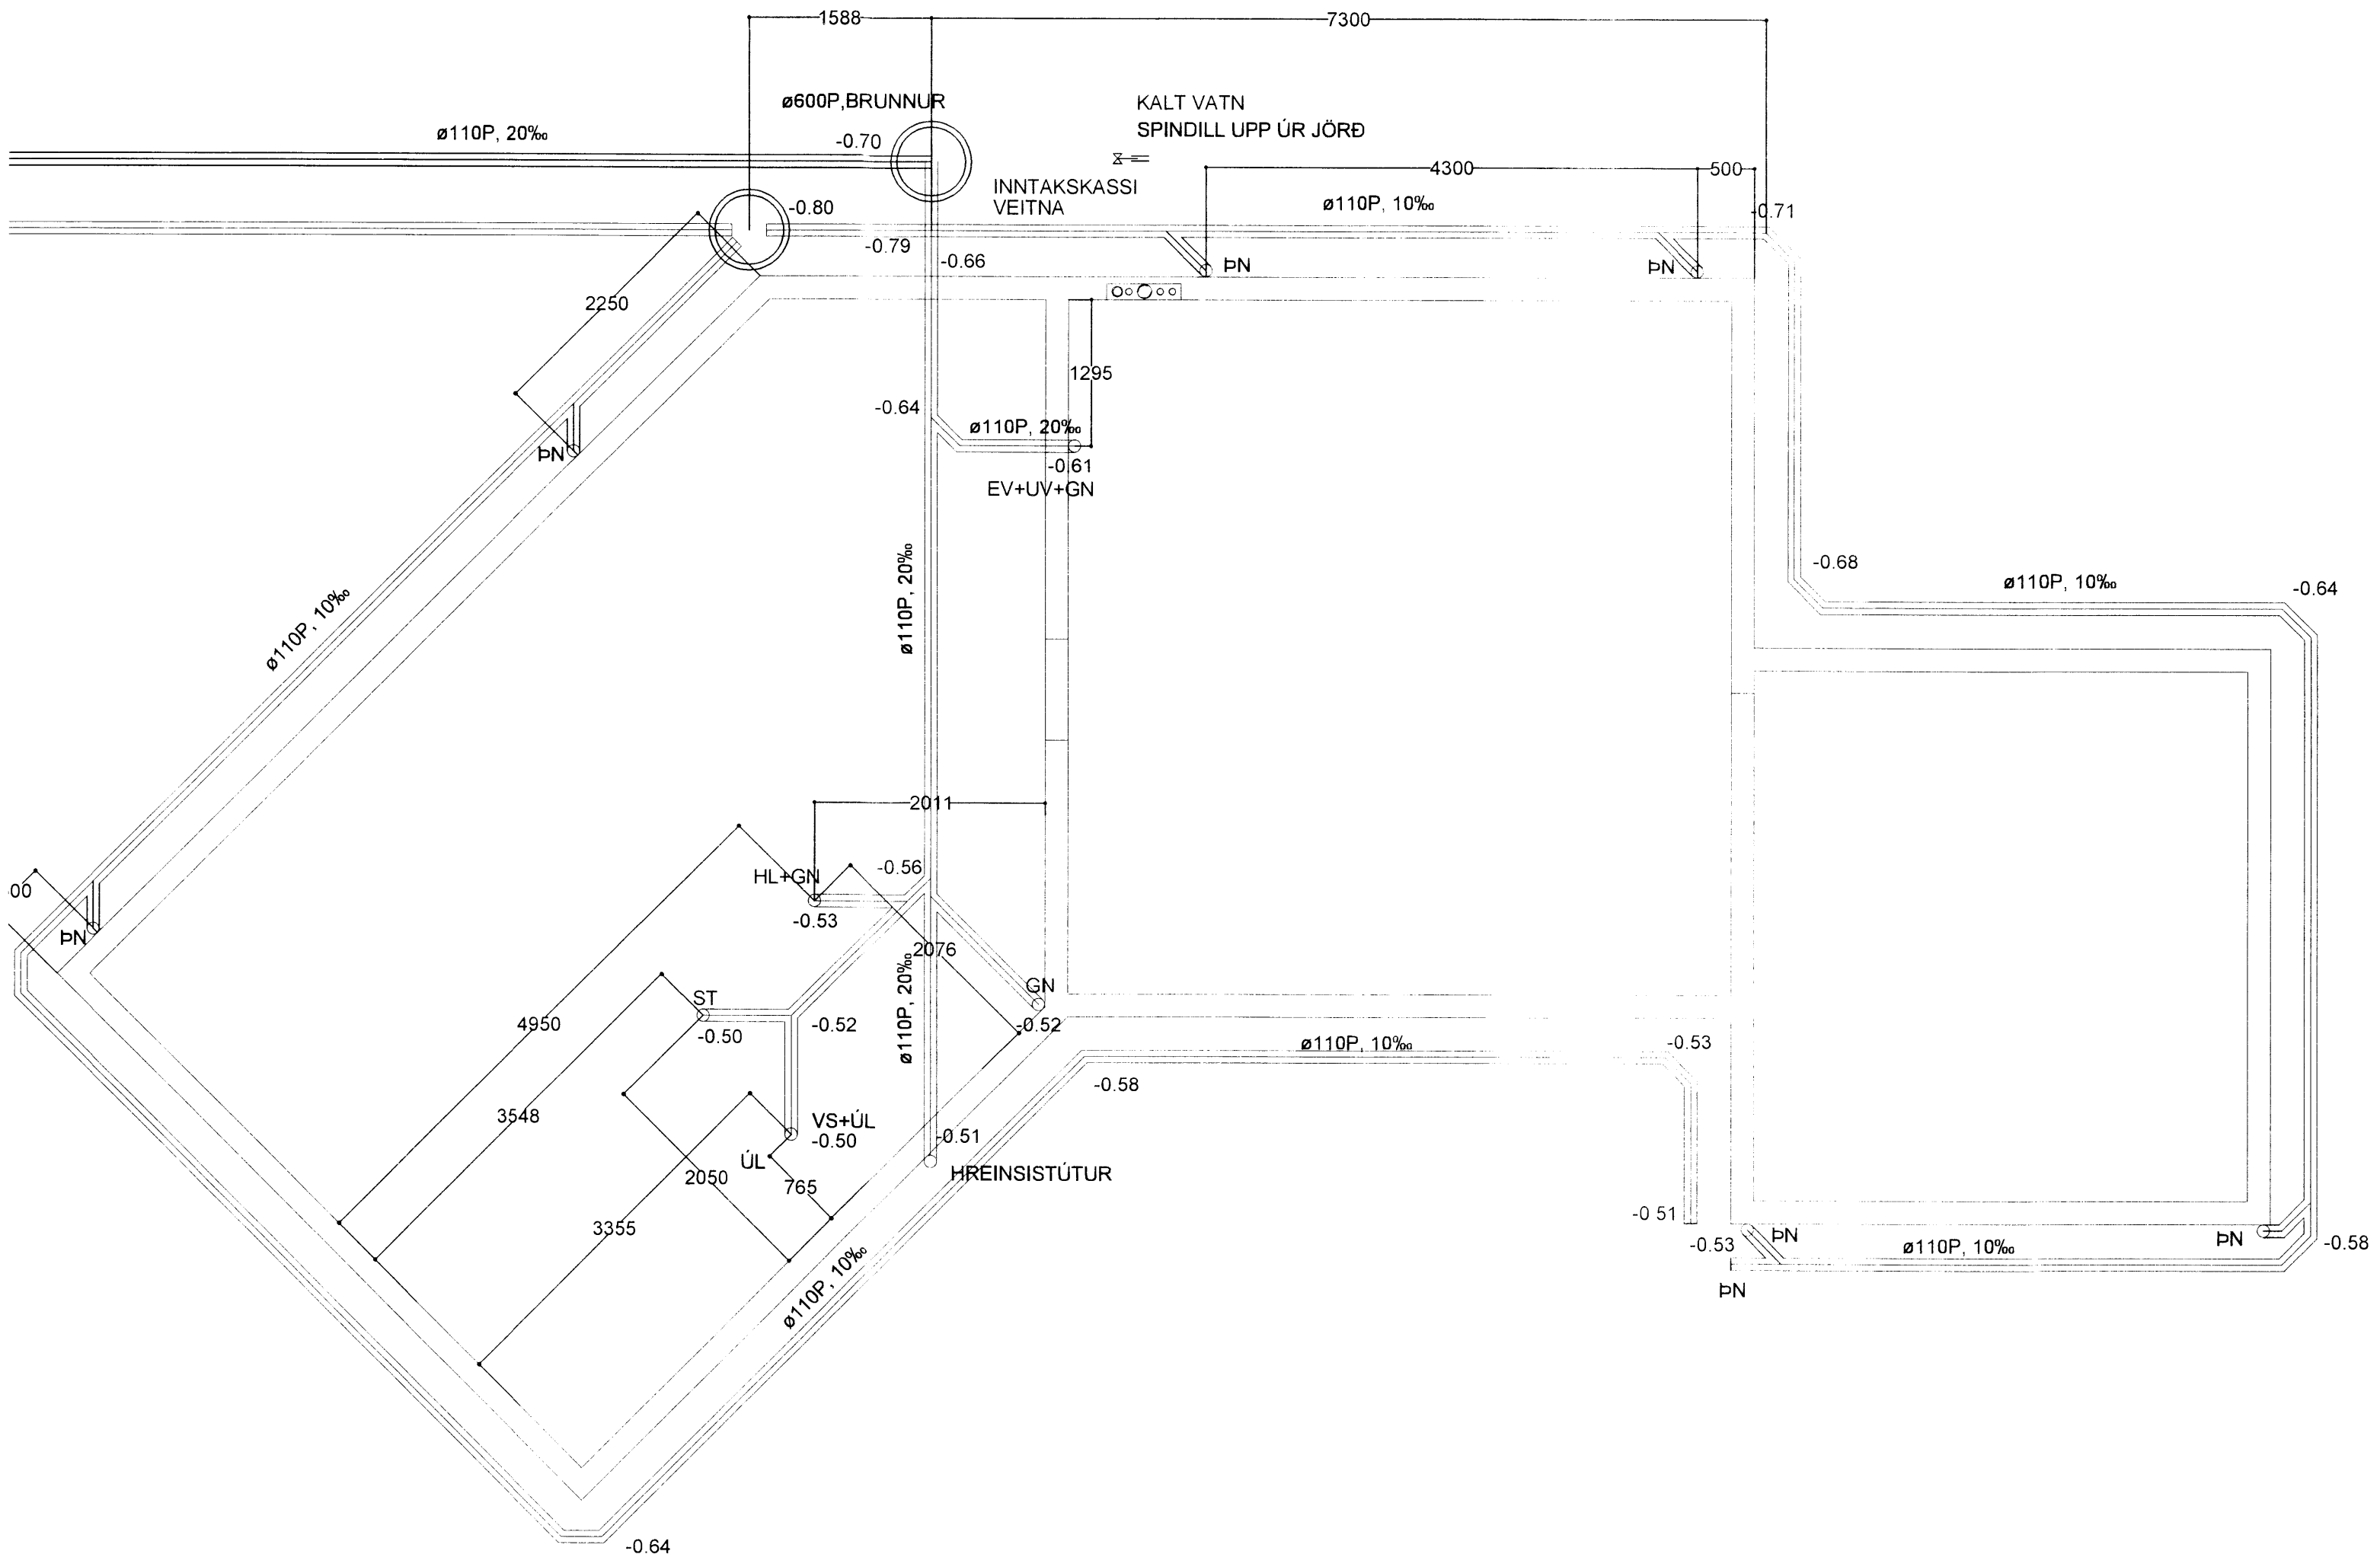

TENING HANDLAUGA mkv 1:20

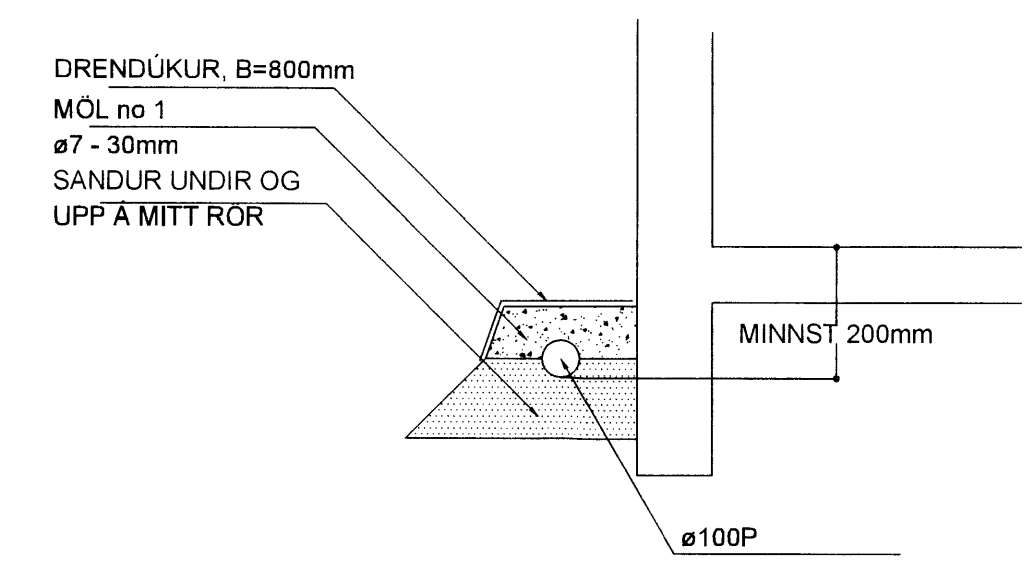

FRÁGANGUR REGNVATNS OG DRENLAGNA mkv 1:20

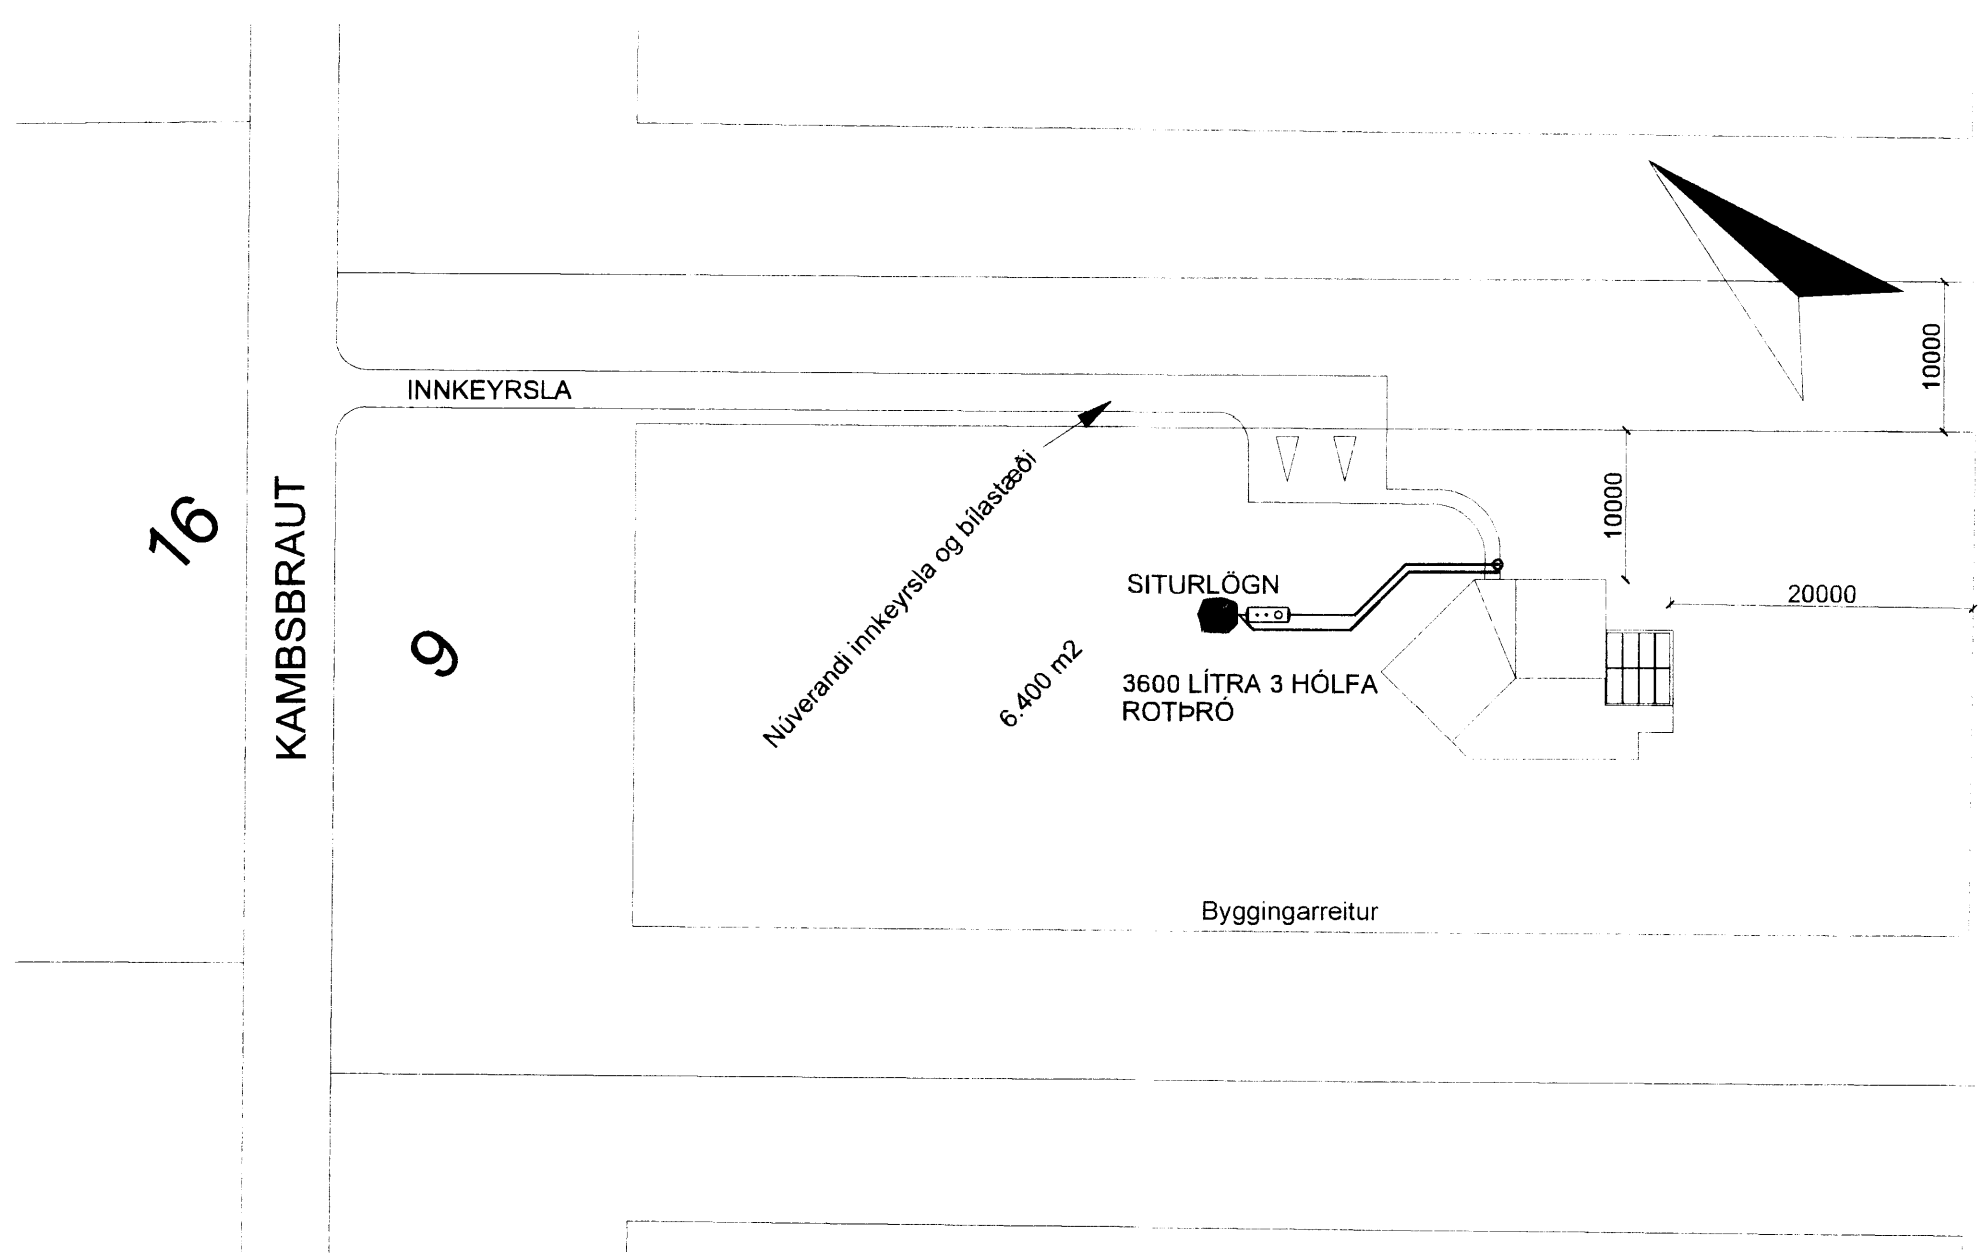

SKÝRINGAR:


ENDURSKOBLUN:	DAGS	TEIKN	YFRIF
H			
G			
F			
E			
D			
C			
B			
A			

VERKGAUPI
GISLI GEIR SIGURJÓNSSON
 VERKHETTI
KAMBSBRAUT 9, ÖNDVERÐARNESI
 EFNI
FRÆRENNSLISLAGNIR

VERKFRÆÐISTOFAN*
möndull
 Birkiblaði 8, 105 Reykjavík
 Sími 592-7991, f. 591 194-1393
 Netfang svabj@mondull.is
 SVEINJÓHN JÓNSSON
 Byggingaverkfræðingur

TEIKN
 SVBJ
 YFRIFARIÐ
 SVBJ
 VERK NR
 2327
 BLAD NR
 P100

DAGS, ÚTGAFU
 MAÍ, 2014
 KENNITALA ÚTGEFANDA
 261254-7949
 STÆRÐ
 A1
 ENDURSK.
 SVEINJÓHN JÓNSSON

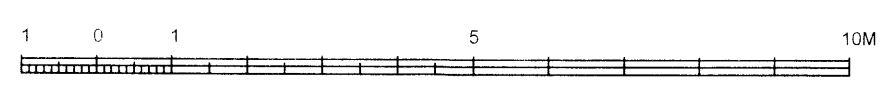

Teikning þessi er gefin út af undirrituðum fyrir hánd eignanda höfundarhlutar. Teikninguna má ekkert nota með neinum hætti, að hluta til eða í heild án skriflegs leyfis höfundar.