


Snit. H.05.2005
 Vilma Einarsdóttir

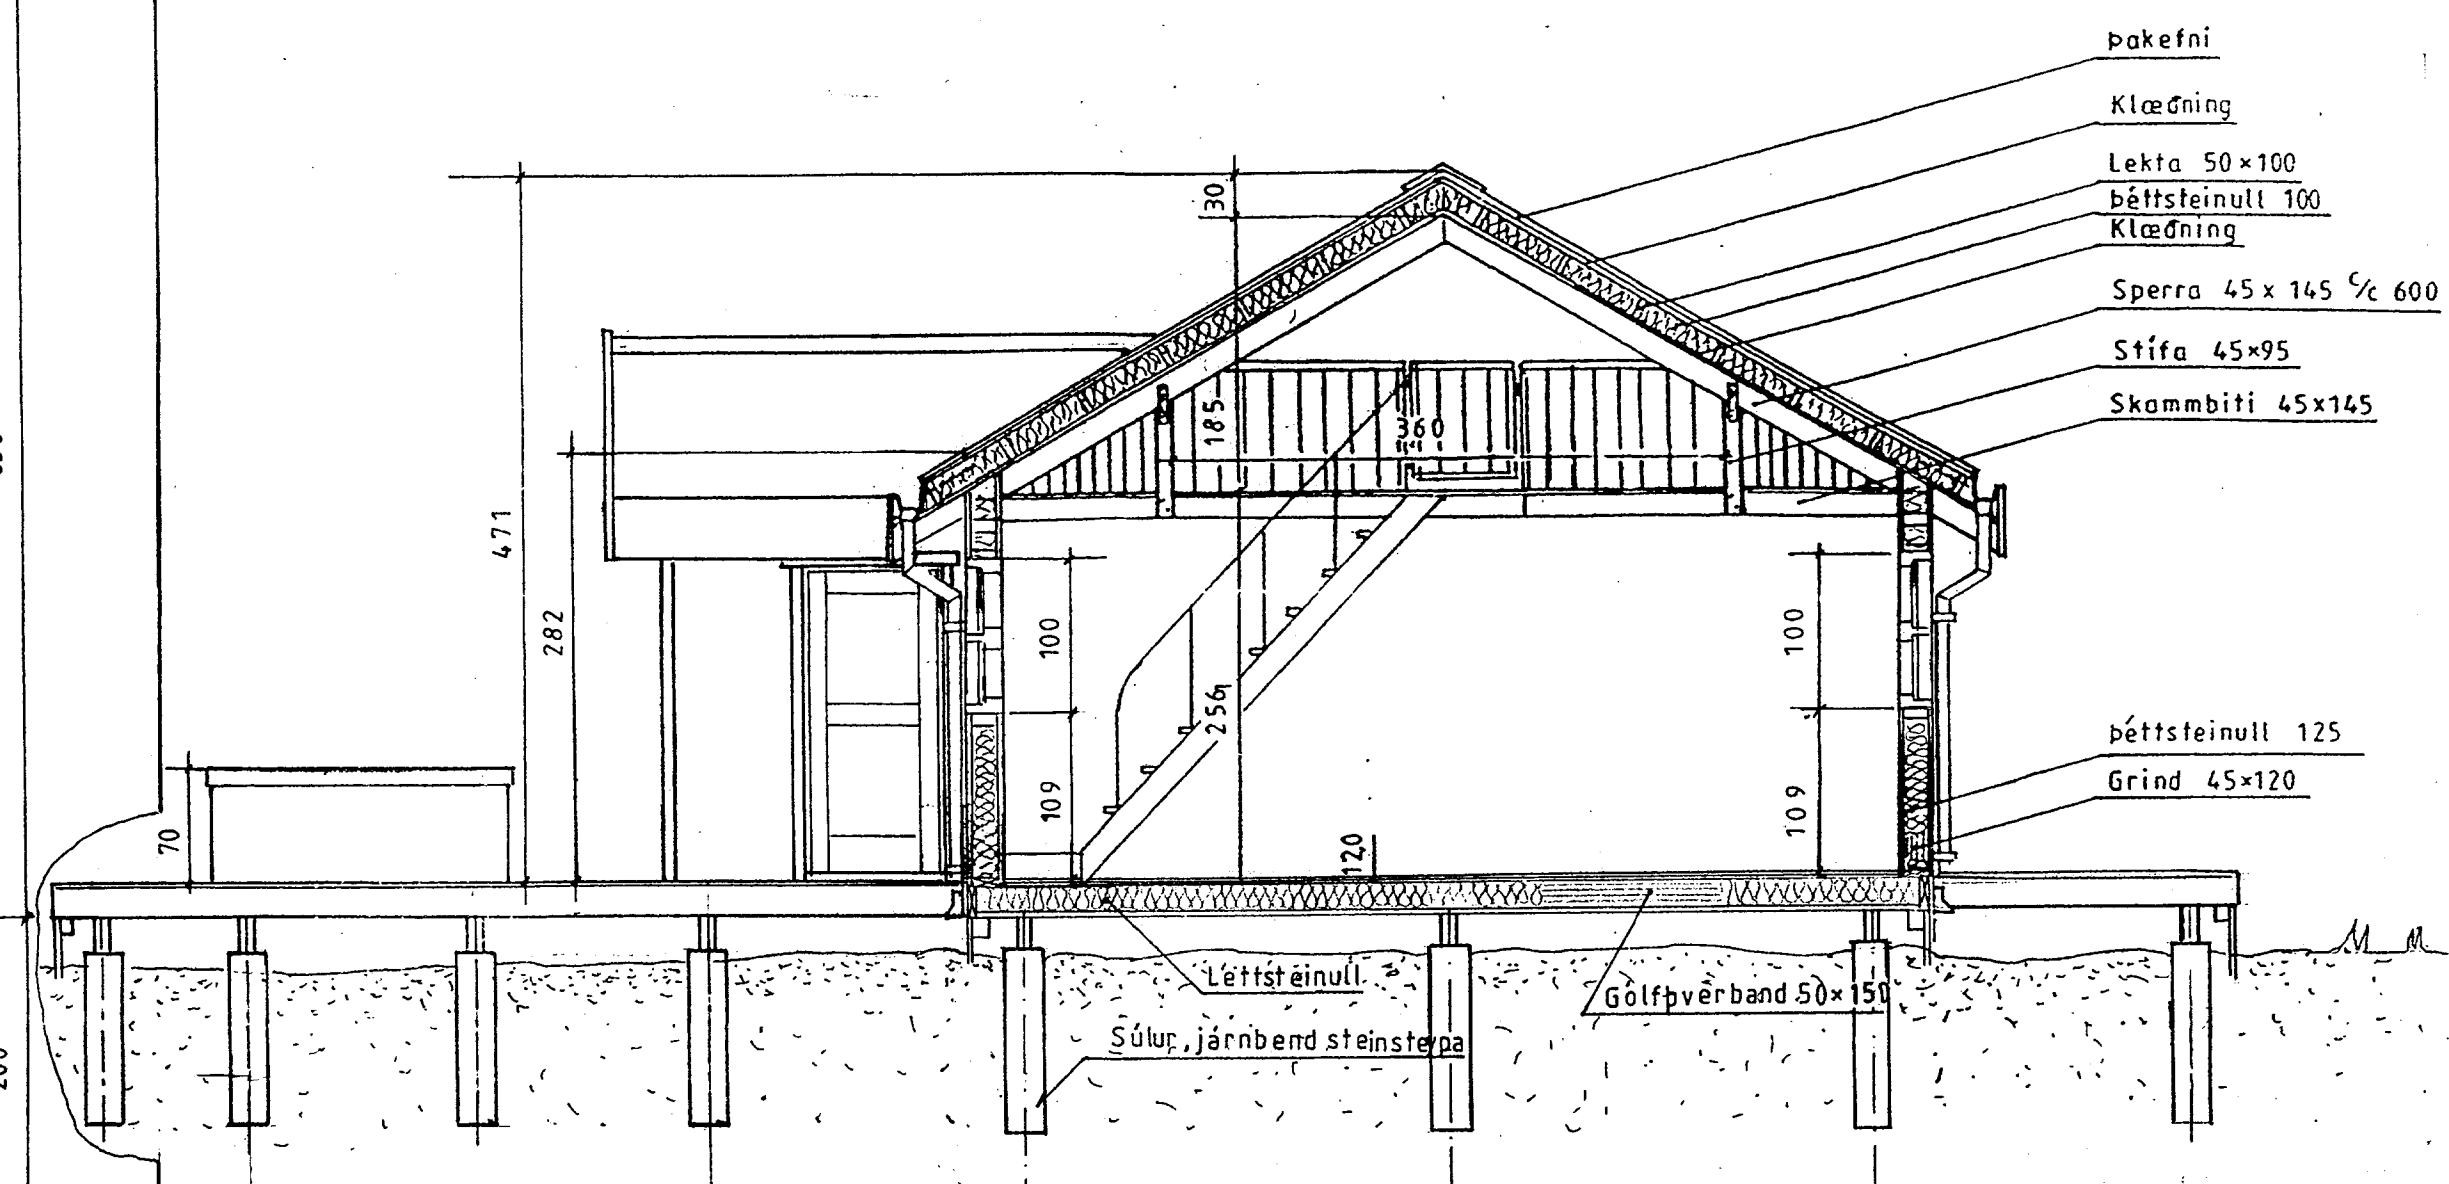

LÝSING:

HÚS BYGGT ÚR TIMBRI

UNDIRSTÖÐUR: Sútur, 25 cm þvermál, járnband steinsteypa S200, dregarar 2stk. á hverja súturöð 50 x 200.

GÓLF: Þverbönd 50 x 150 cc.600. Undirgólf múshelt, löttsteinull 125 mm. 16mm spónaplata. Rakapappi og gólfefni.

VEGGIR: Grind 50x125 5.fl. fura húspurrkað, gæðastaðall T1, grenikrossviður 10mm, 12mm loftrými, vatnsklæðning (val eiganda), einangrun þéttsteinull 125, plastdúkur, raflagnarými 3,5cm, innri veggklæðning (val eiganda).

ÞAK: Sperrur 50x150 4. fl. fura húspurrkað gæðastaðall T1, panill, klæðning fura 25x150 með 3mm millibili, þéttsteinull 125 með vindpappa, þakpappi, þakfni. Loftun, plaströr 20mm, snjógildirurör.

GLUGGAR: Fura smíðaviður 1. fl. 'B', fúavarið 2 umferðir.

MILLIVEGGIR: Grindur 50 x 100 5. fl. fura húspurrkað, gæðastaðall T1, 10mm klæðning (val eiganda).

SAMSETNING: Öll tengijárn, naglar, skrifur og boltar skulu vera galvanaseruð.

BRUNAVARNIR: Reykskynjarar og 6kg. slökkvitæki. Klæðningar utanhúss og innvegga skulu vera í brunaflokki 2. Björgunarpöng á svefnherbergjum og á svefnlofti með stiga af viðurkenndri gerð.

Mkv. 1:50	Sumarhús í landi 'Midengis' Grímsness og Grafningshr. Árnessýslu. Lóð nr.26 Kerhrauni.	TEIKNIVANGUR
Dags. apríl '05	Eigandi: Gunnar Þór Magnússon kt. 240457-2109	
Nr. 121-2	Grunnmynd og snið	<i>Vilma Einarsdóttir</i> 201032-4829