


VEGGUR VE:04 - SKÁSTÝFING, MKV. 1:50


ATH AD INNIAN SÉ ÞESSI VEGGUR KLÆDDUR MEÐ 16 mm RAKAPÖLNUM SPÓNARPLÖTUM SEM NEGLIST MEÐ 31/40 KAMBSAUM C/C 100 mm LEKTUR SEJU LÖBRETТАR 45x45 mm FESTAR Á STODIR MEÐ 6/120 TRÉSKRÚFUM C/C 300mm

45x90 LAUSHOLT HVER ENDI ER FELLUR MEÐ SNIDI AD STOD OG FESTUR I VATNSHELT LIM MEÐ 2 STK 6/120 TRÉSKRÚFUM I HVERJA STOD OG FÖTREIM

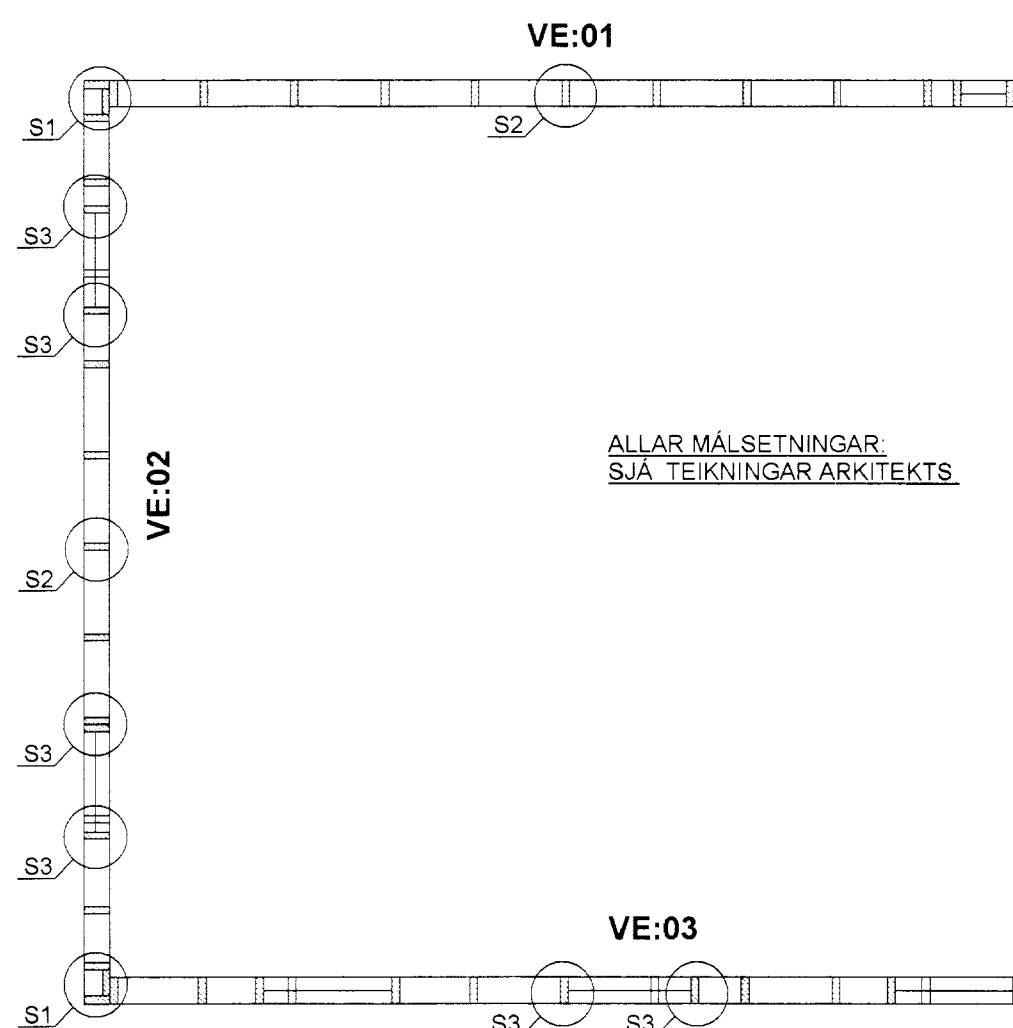

ALLAR MÁLSETNINGAR SJÁ TEIKNINGAR ARKITEKTS.

SÉRMYND S1: MKV. 1:5 FRAGANGUR HORNA

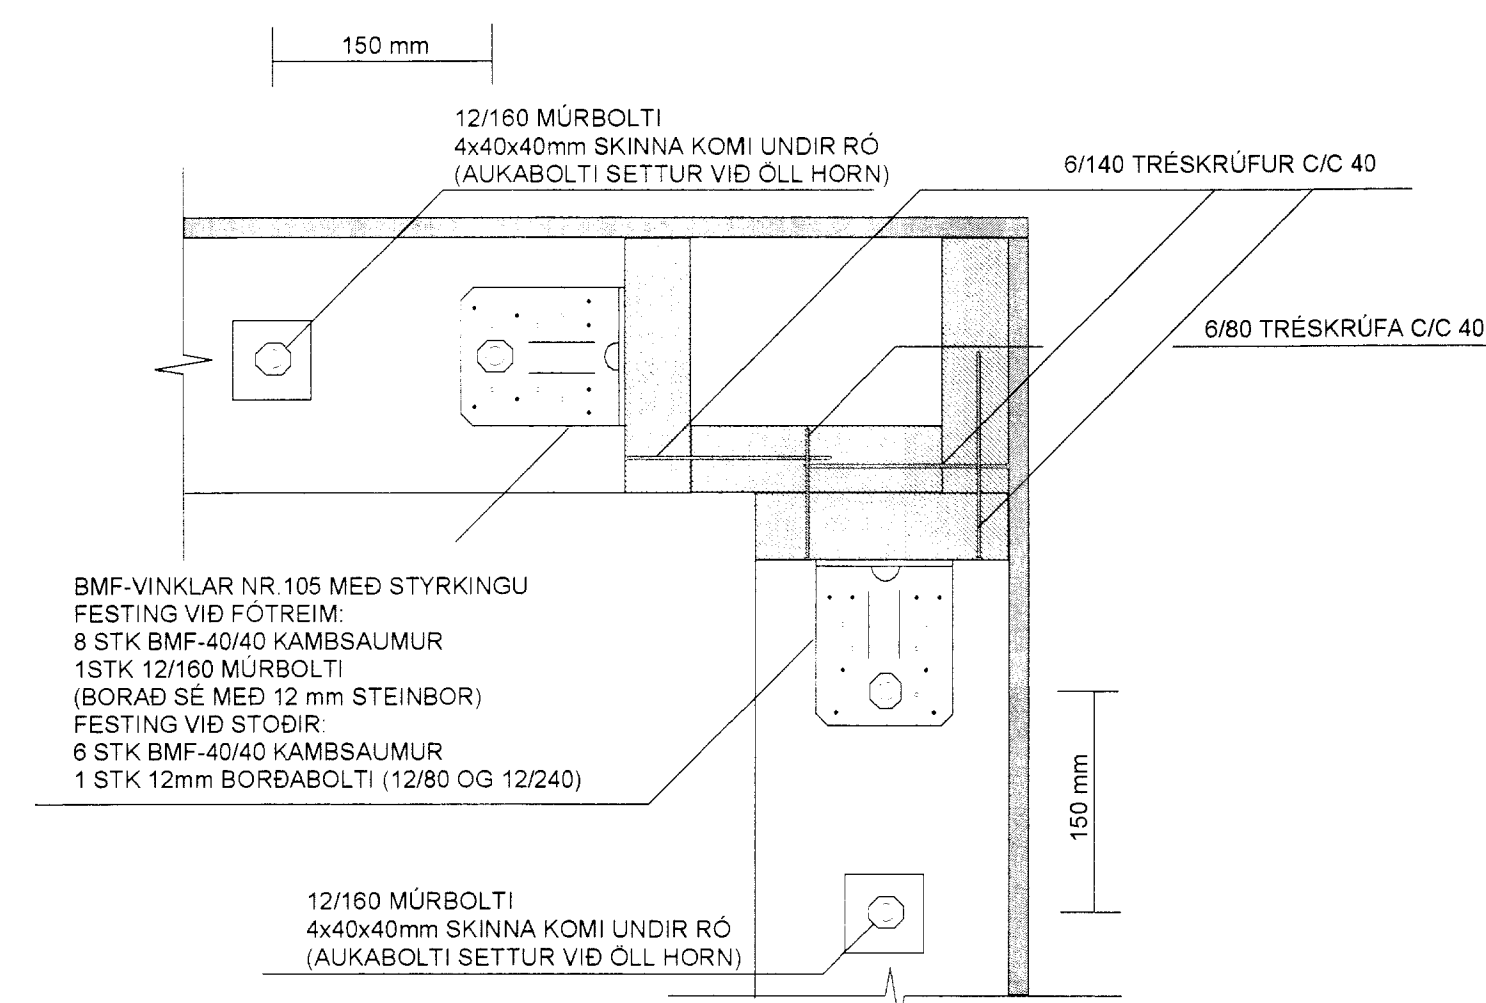

SÉRMYND S2: MKV. 1:5 GILDIR ALMENNT UM FESTINGU STODA VID FÖTREIM

ATH I LAGI AD HAFI EINN VINKIL VID STODIR UNDIR GLUGGUM OG ÞARSEM EKKI ER RUM FYRIR TVÖ VINKLA.

BMF-VINKLAR NR. 105 MEÐ STYRKINGU FESTING VID FÖTREIM:
6 STK BMF-40/40 KAMBSAUMUR
1STK 12/160 MURBOLTI (GEGNUM ANNAN VINKLINN) (BORAD SÉ MEÐ 12 mm STEINBOR)
FESTING VID STODIR:
6 STK BMF-40/40 KAMBSAUMUR


SÉRMYND S3: MKV. 1:5 GILDIR VID GLUGGA

BMF-VINKLAR NR. 105 MEÐ STYRKINGU FESTING VID FÖTREIM:
6 STK BMF-40/40 KAMBSAUMUR
1STK 12/160 MURBOLTI (GEGNUM BADA VINKLA) (BORAD SÉ MEÐ 12 mm STEINBOR)
FESTING VID STODIR:
6 STK BMF-40/40 KAMBSAUMUR

SÉRMYND S4: MKV. 1:5 GILDIR ÞARSEM EININGAR ERU SAMSETTAR OG ÞARSEM ERU TVÖ- EDA ÞREFALDAR STODIR VID EDA Á MILLI GLUGGA

BMF-VINKLAR NR. 105 MEÐ STYRKINGU FESTING VID FÖTREIM:
6 STK BMF-40/40 KAMBSAUMUR
1STK 12/160 MURBOLTI (GEGNUM BADA VINKLA) (BORAD SÉ MEÐ 12 mm STEINBOR)
FESTING VID STODIR:
6 STK BMF-40/40 KAMBSAUMUR
1STK 12mm BOLTI I GEGNUM VINKLA


GRUNNMYND AF VEGGJUM MKV. 1:50

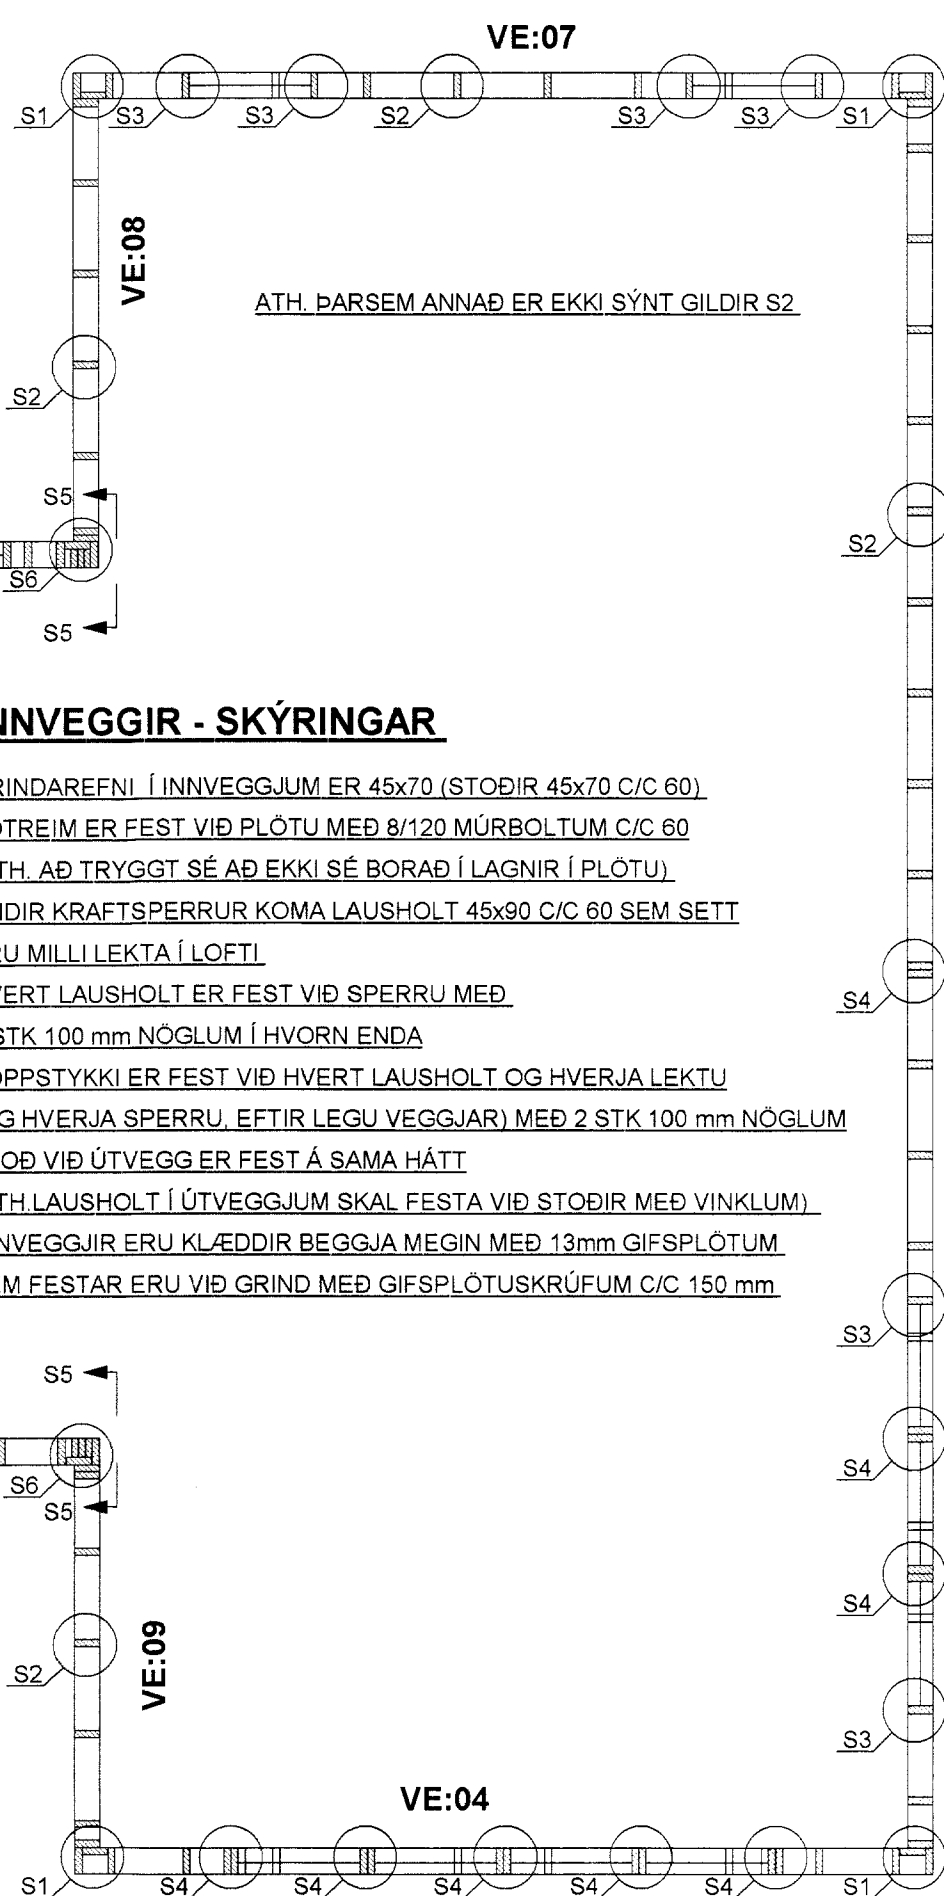

INNVEGGIR - SKÝRINGAR

GRINDAREFNI I INNVEGGJUM ER 45x70 (STODIR 45x70 C/C 60) FÖTREIM ER FEST VID PLÖTU MEÐ 6/120 MURBOLTUM C/C 60 (ATH. AD TRYGGT SÉ AD EKKI SÉ BORAD I LAGNIR I PLÖTU) UNDIR KRAFTSPERRUR KOMA LAUSHOLT 45x90 C/C 60 SEM SETT ERU MILLI LEKTA I LOFTI. HVERT LAUSHOLT ER FEST VID SPERRU MEÐ 2 STK 100 mm NÖGLUM I HVORNI ENDA TOPPSTYKKI ER FEST VID HVERT LAUSHOLT OG HVERJA LEKTU (OG HVERJA SPERRU, EFTIR LEGU VEGGJAR) MEÐ 2 STK 100 mm NÖGLUM STOD VID ÚTVEGG ER FEST Á SAMÁ HÁTT (ATH LAUSHOLT I ÚTVEGGJUM SKAL FESTA VID STODIR MEÐ VINKLUM) INNVEGGJUR ERU KLÆDDIR BEGGJA MEGIN MEÐ 13mm GIFSPLOTTUM SEM FESTAR ERU VID GRIND MEÐ GIFSPLOTTUSKRÚFUM C/C 150 mm.

SNID I ÚTVEGG (HLIÐAR) MKV. 1:5

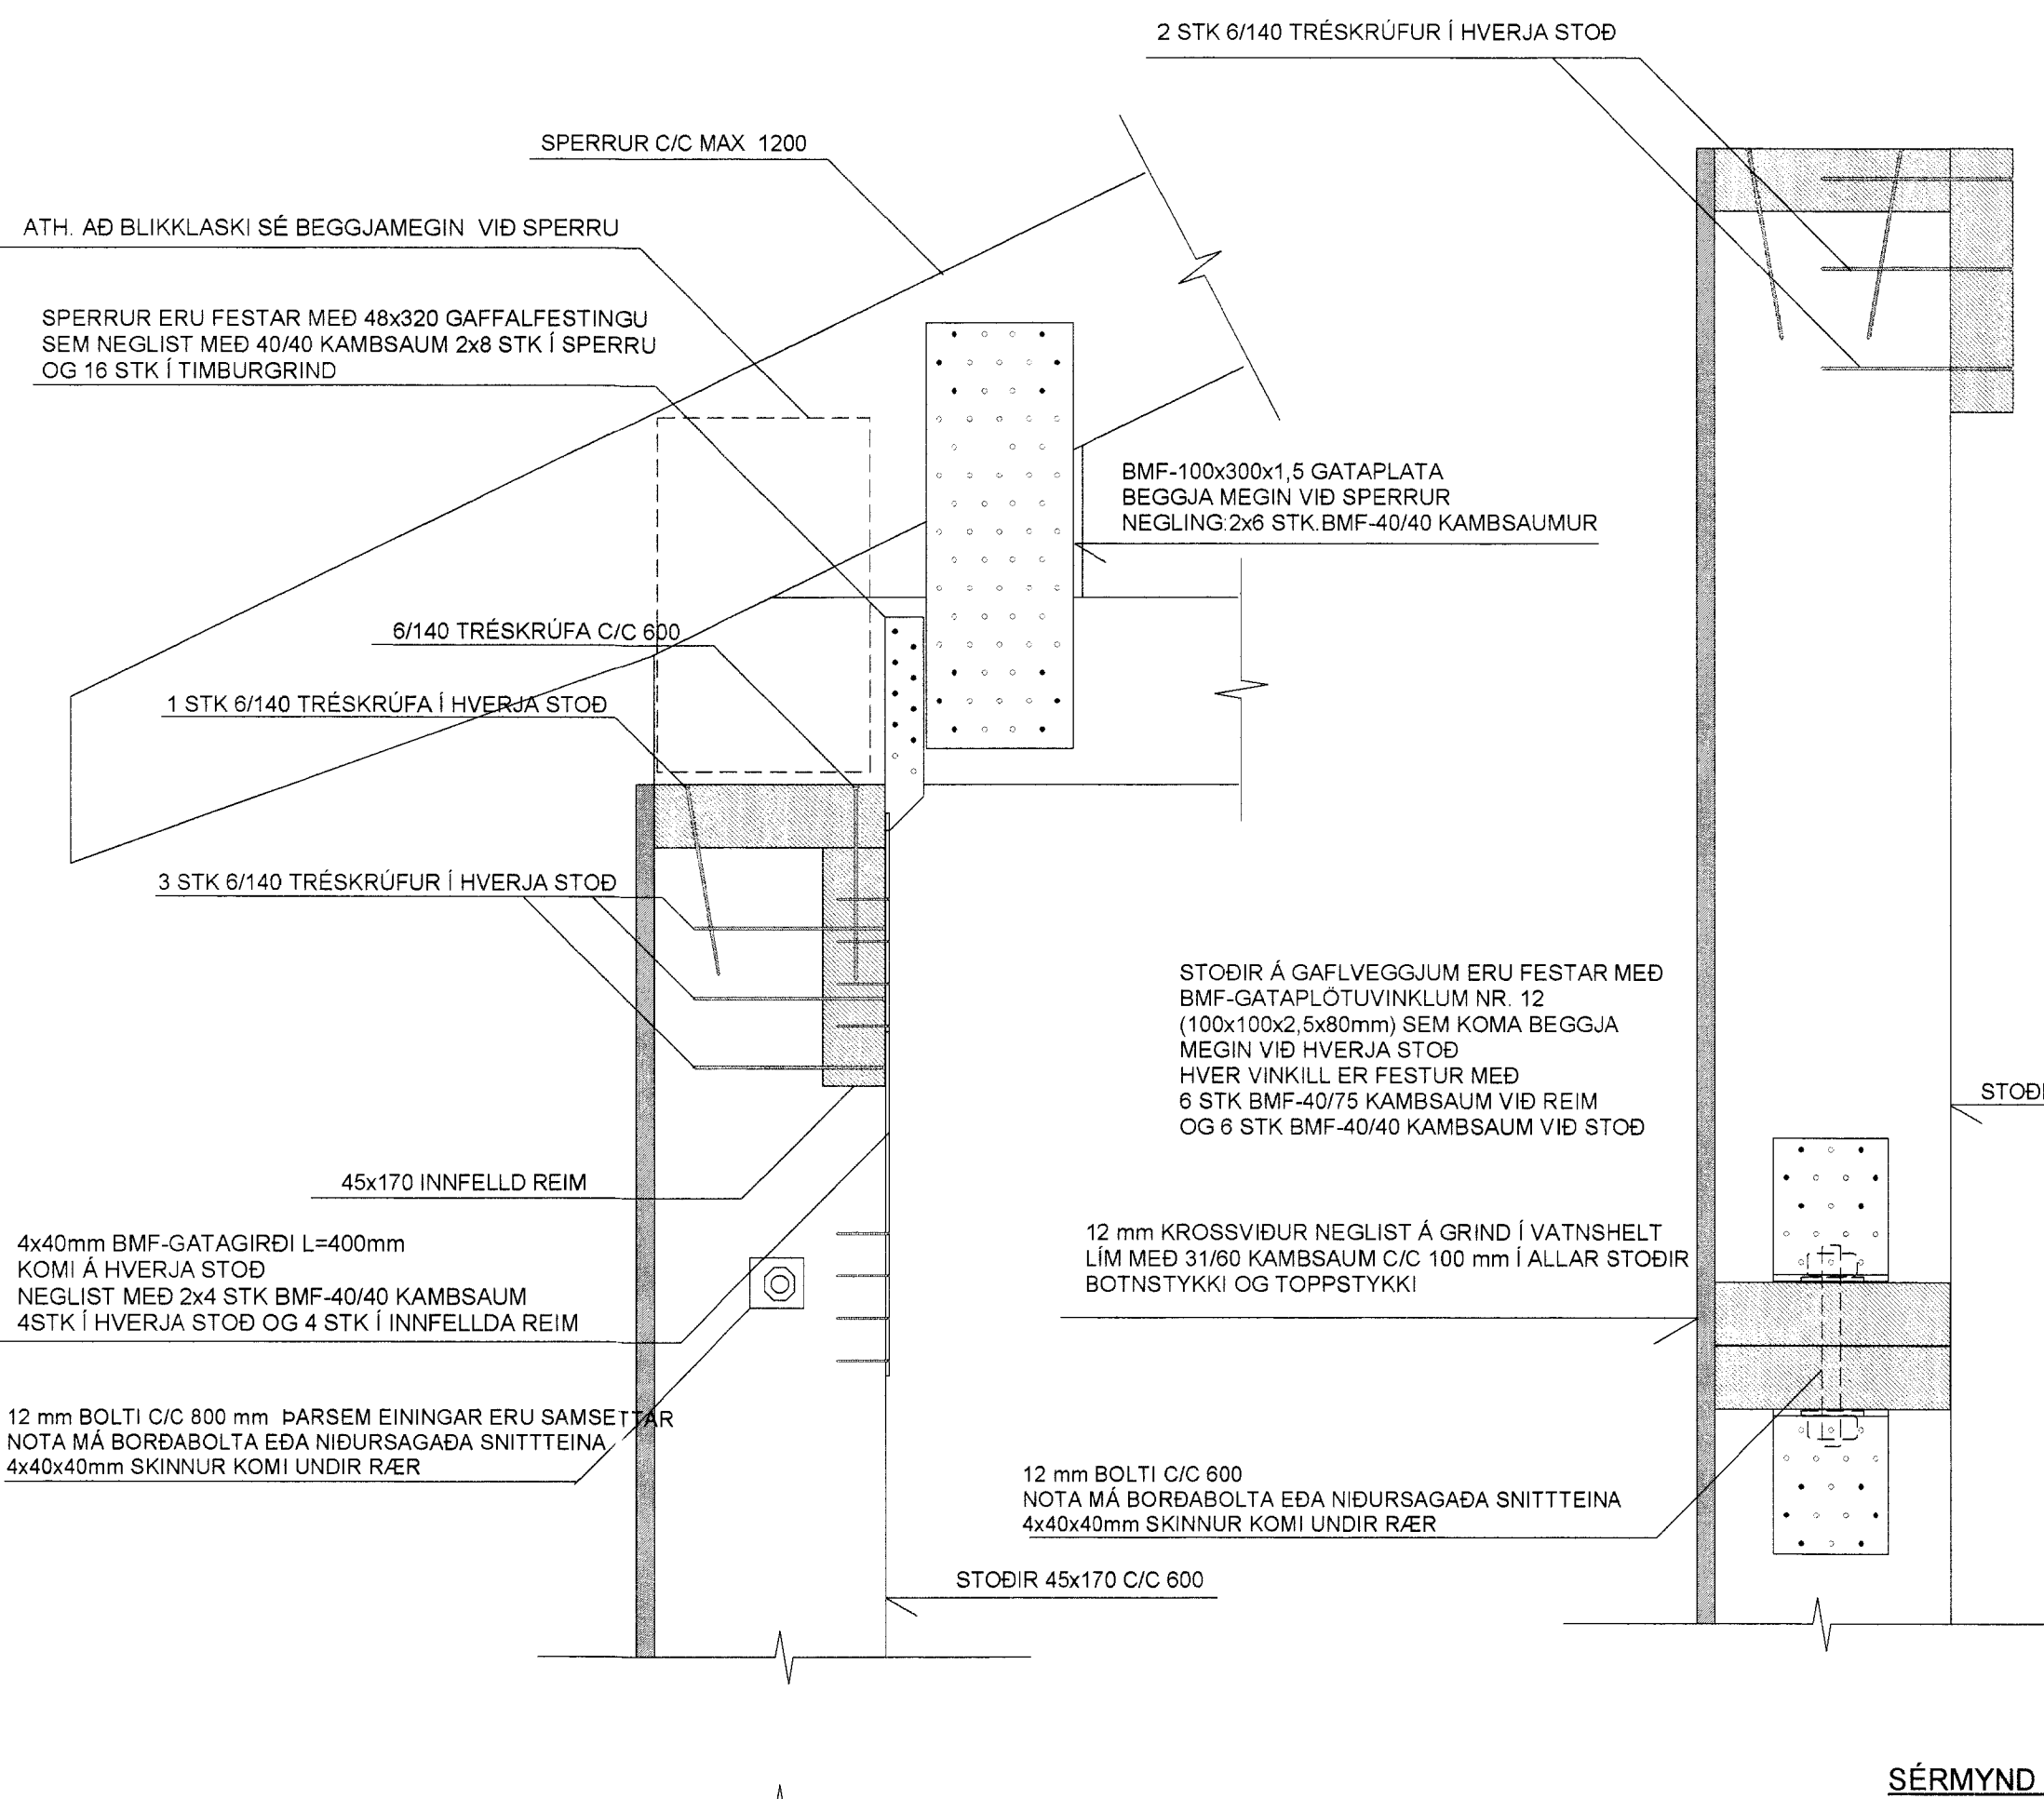

ATH AD BLIKKLASKI SÉ BEGGJAMEGIN VID SPERRU

SPERRUR ERU FESTAR MEÐ 46x320 GAFFALFESTINGU SEM NEGLIST MEÐ 40/40 KAMBSAUM 2x6 STK I SPERRU OG 16 STK I TIMBURGRIND

4x40mm BMF-GATAGIRDI L=400mm KOMI Á HVERJA STOD NEGLIST MEÐ 2x4 STK BMF-40/40 KAMBSAUM 4STK I HVERJA STOD OG 4 STK I INNFELDA REIM

12 mm BOLTI C/C 600 mm ÞARSEM EININGAR ERU SAMSETTAR. NOTA MÁ BORDABOLTA EDA NIÐURSAÐA SNITTEINA 4x40x40mm SKINNUR KOMI UNDIR RÆR


12 mm KROSSVIÐUR NEGLIST Á GRIND I VATNSHELT LIM MEÐ 31/60 KAMBSAUM C/C 100 mm I ALLAR STODIR BOTNSTYKKI OG TOPPSTYKKI

BMF-VINKIL NR. 105 MEÐ STYRKINGU KOMI BEGGJA MEGIN VID HVERJA STOD

12 mm BOLTI ÞARSEM EININGAR ERU SAMSETTAR EINNIG VID TVÖFALDARSTODIR

12/160 MURBOLTI C/C 600 (I GEGNUM ANNAN VINKLINN VID HVERJA STOD, NEMA ANNAD SÉ SYNT)

SNID I ÚTVEGG (GAFLAR) MKV. 1:5

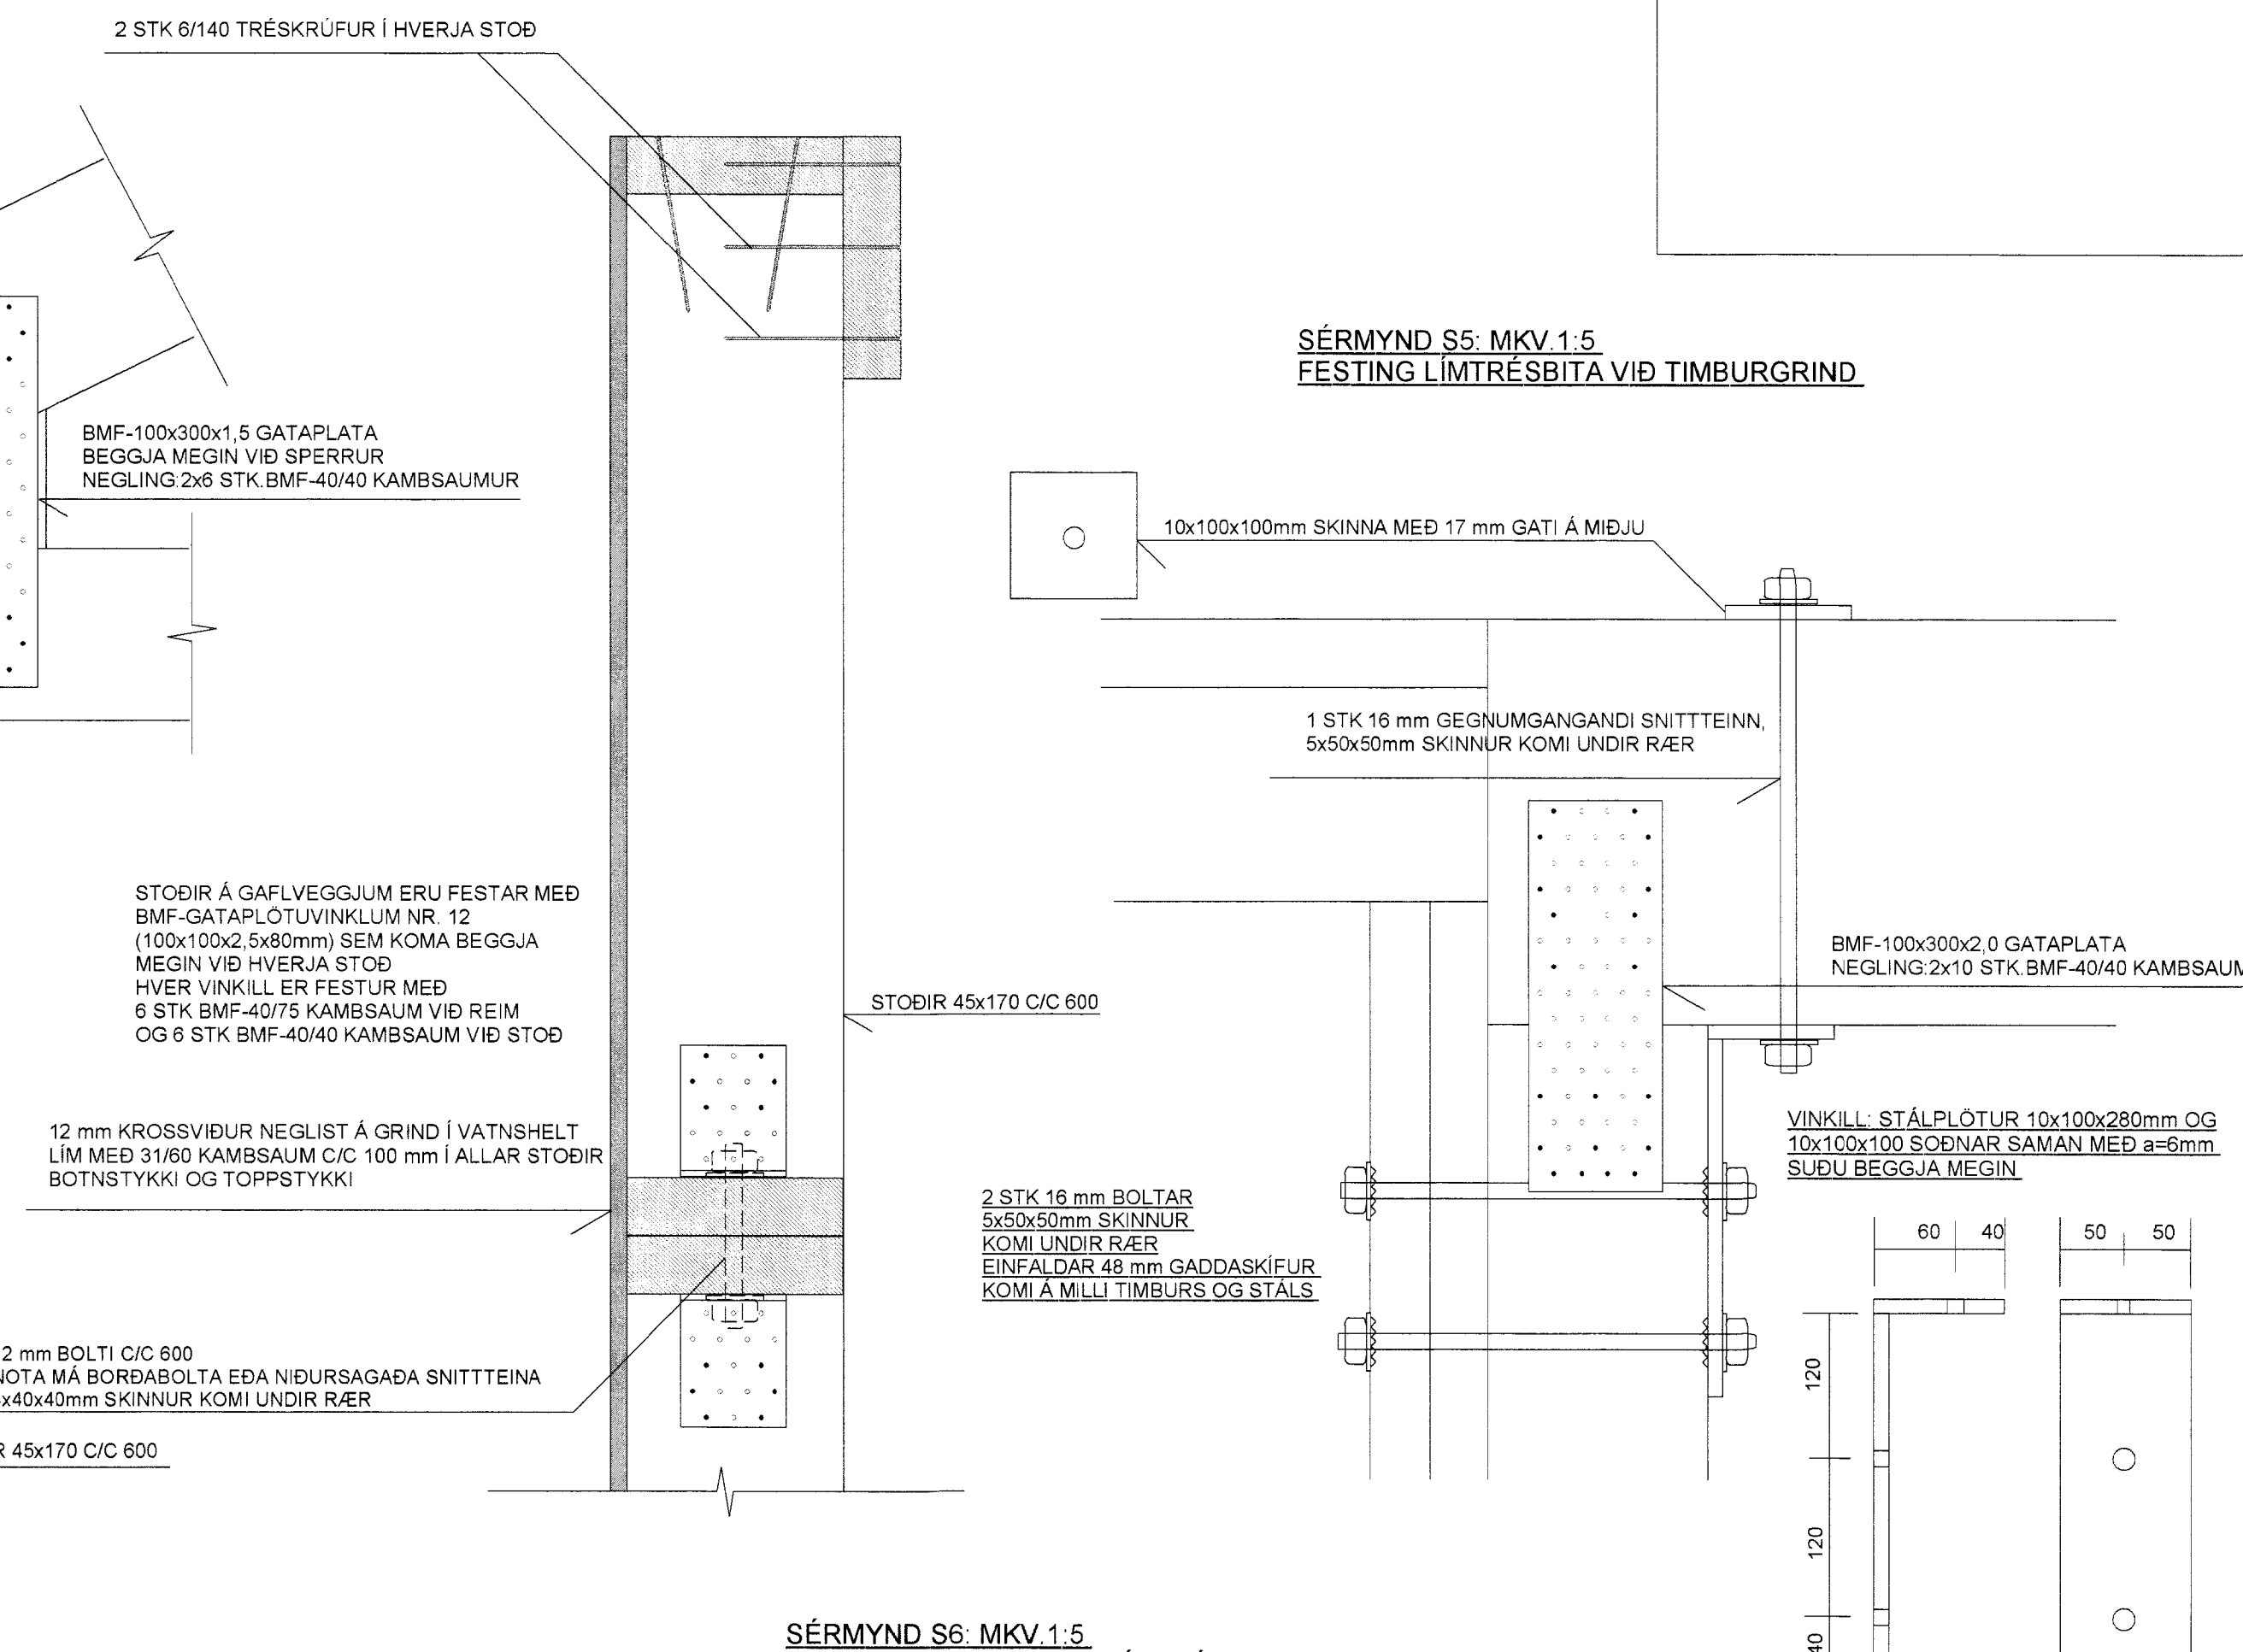

STODIR Á GAFLVEGGJUM ERU FESTAR MEÐ BMF-GATAPLOTTUVINKLUM NR. 12 (100x100x2,5x80mm) SEM KOMA BEGGJA MEGIN VID HVERJA STOD HVER VINKIL ER FESTUR MEÐ 6 STK BMF-40/75 KAMBSAUM VID REIM OG 6 STK BMF-40/40 KAMBSAUM VID STOD

12 mm KROSSVIÐUR NEGLIST Á GRIND I VATNSHELT LIM MEÐ 31/60 KAMBSAUM C/C 100 mm I ALLAR STODIR BOTNSTYKKI OG TOPPSTYKKI

12 mm BOLTI C/C 600. NOTA MÁ BORDABOLTA EDA NIÐURSAÐA SNITTEINA 4x40x40mm SKINNUR KOMI UNDIR RÆR


16 mm BOLTA(SNITTEINAR) 5x50x50mm SKINNUR KOMI UNDIR RÆR 3 STK (300mm FRA ENDUM OG Á MIÐJU)

SKÝRINGAR :

EFNI I TIMBURGRIND ER 45x170, 4 FLOKKUR HÚSPURR, ALHLEIÐAD OG AFRÉTT TIMBURGRINDUR ERU INNFLUTTAR I EINGUM FRA SVIÐJÓÐ. SETJA SKAL TJÖRUPAPPA MILLI FÖTSTYKKIS OG SÖKKULS. SPERRUR ERU VERKSMÍÐJUFRALEIDDAR KRAFTSPERRUR INNFLUTTAR FRA SVIÐJÓÐ. FRALEIDDAR ÚR VÖNDUÐU ALHLEIÐU OG AFRÉTTU EFNI. LIMTRÉ ER T-40. SÉRSMÍÐADAR STÁLFESTINGAR SKAL MÁLA MEÐ RYÐVARNARGRUNNI, STÁLGÆÐI ST-37. ALLAR SUDUR ERU a=6mm. TIMBURGRIND ER KLÆDD AD UTAN MEÐ 12 mm ÖPNUM VATNSPÖLNUM BIRKIKROSSVIÐ SEM NEGLI A SKAL VID GRIND MEÐ 31/40 KAMBSAUM C/C 100 mm I HVERJA STOD. FÖTSTYKKI OG TOPPSTYKKI. KROSSVIÐURINN SÉ AÐEINS SAMSETTUR Á HEILUM STODUM (EKKI FYRIR GLUGGUM). ATH. FRÁGANGUR ÞAKBRÚNA, EINANGRUN OG ÚTLOFTUN. SJÁ TEIKNINGAR ARKITEKTS.

TIMBURSTÆRDIR BOLTA OG SAUMUR ER I MILLIMETRUM. ALLAR MÁLSETNINGAR ERU I MILLIMETRUM.

SÉRMYND S5: MKV. 1:5 FESTING LIMTRÉSBITA VID TIMBURGRIND

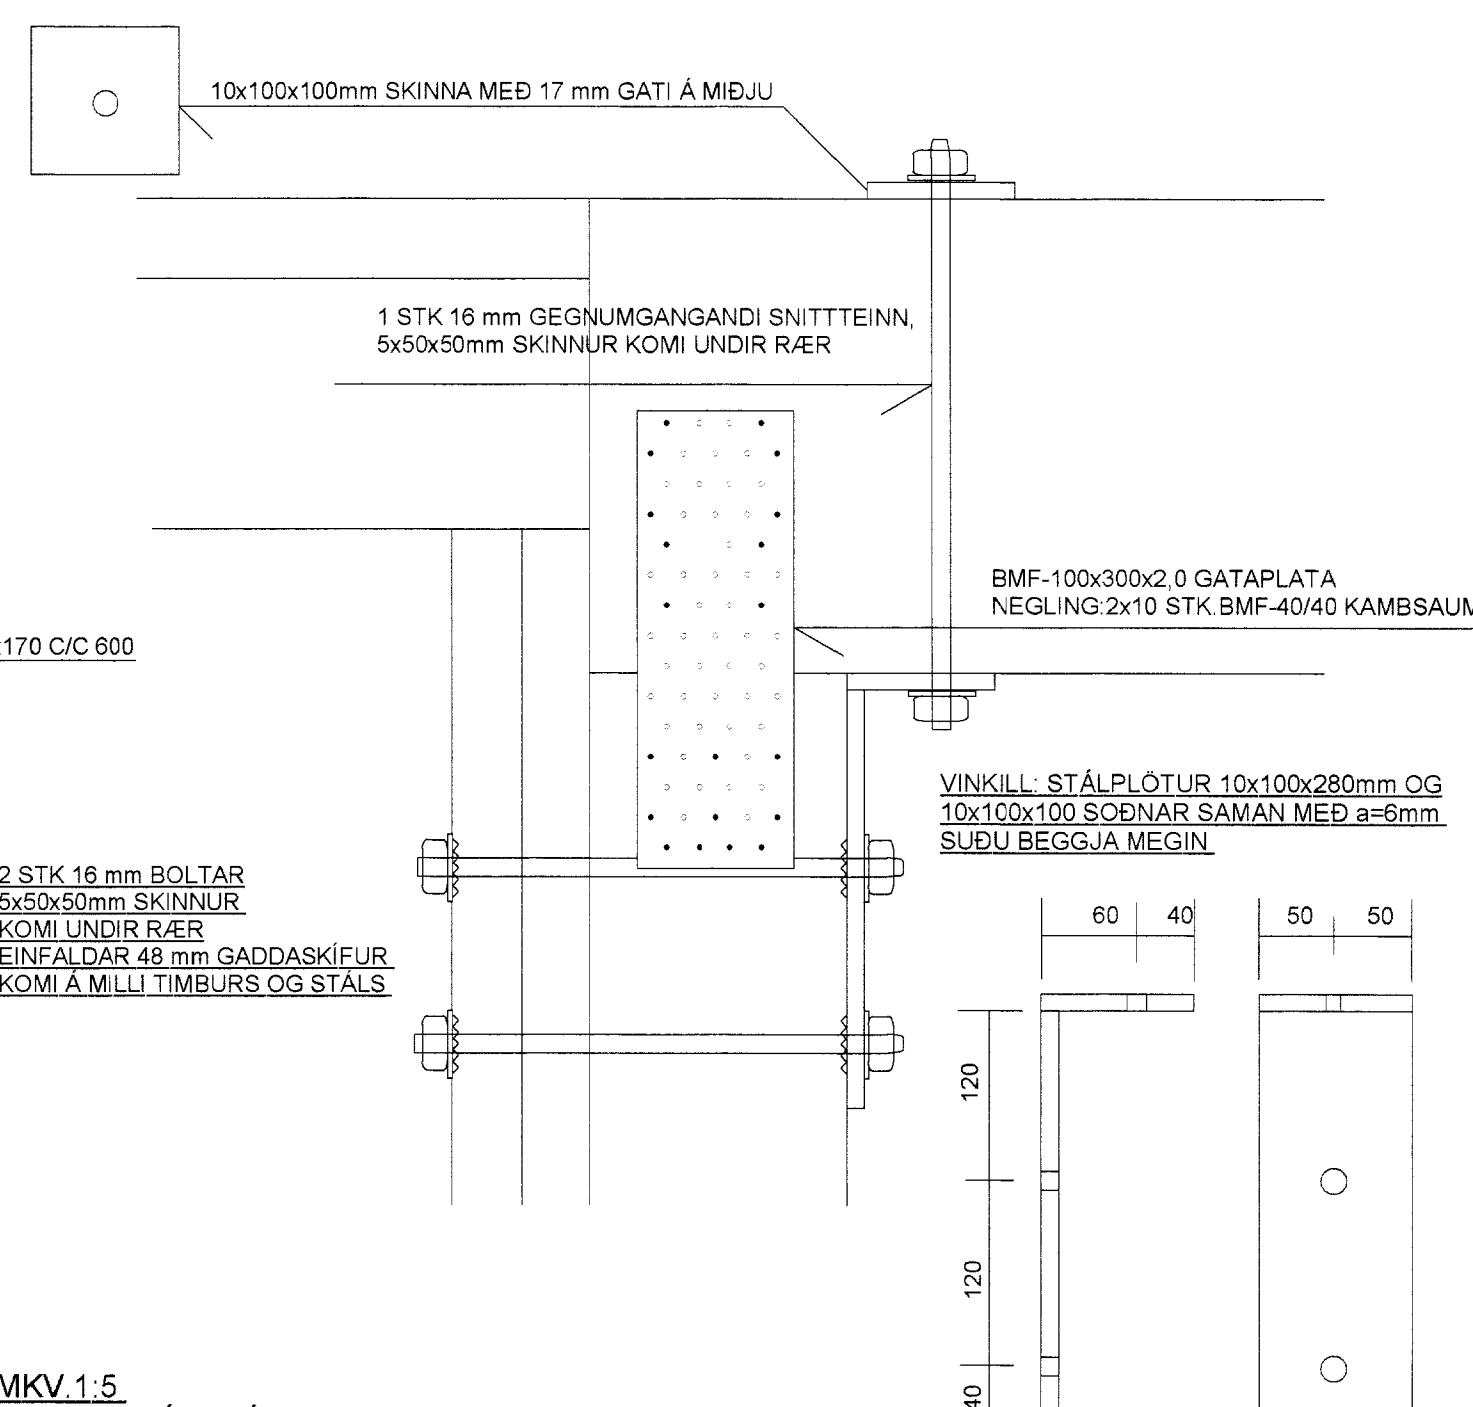


2 STK 16 mm BOLTAR 5x50x50mm SKINNUR KOMI UNDIR RÆR EINFALDAR 48 mm GADDASKIFUR KOMI Á MILLI TIMBURS OG STÁLS

2 STK 16 mm BOLTAR 5x50x50mm SKINNUR KOMI UNDIR RÆR EINFALDAR 48 mm GADDASKIFUR KOMI Á MILLI TIMBURS OG STÁLS

2 STK 16/200 MURBOLTAR 5x50x50mm SKINNUR KOMI UNDIR RÆR (BORAD SÉ MEÐ 16 mm STEINBOR)

VINKIL: STÁLPLÖTUR 10x100x280mm OG 10x100x100 SÖÐNAR SAMAN MEÐ a=6mm SUDU BEGGJA MEGIN

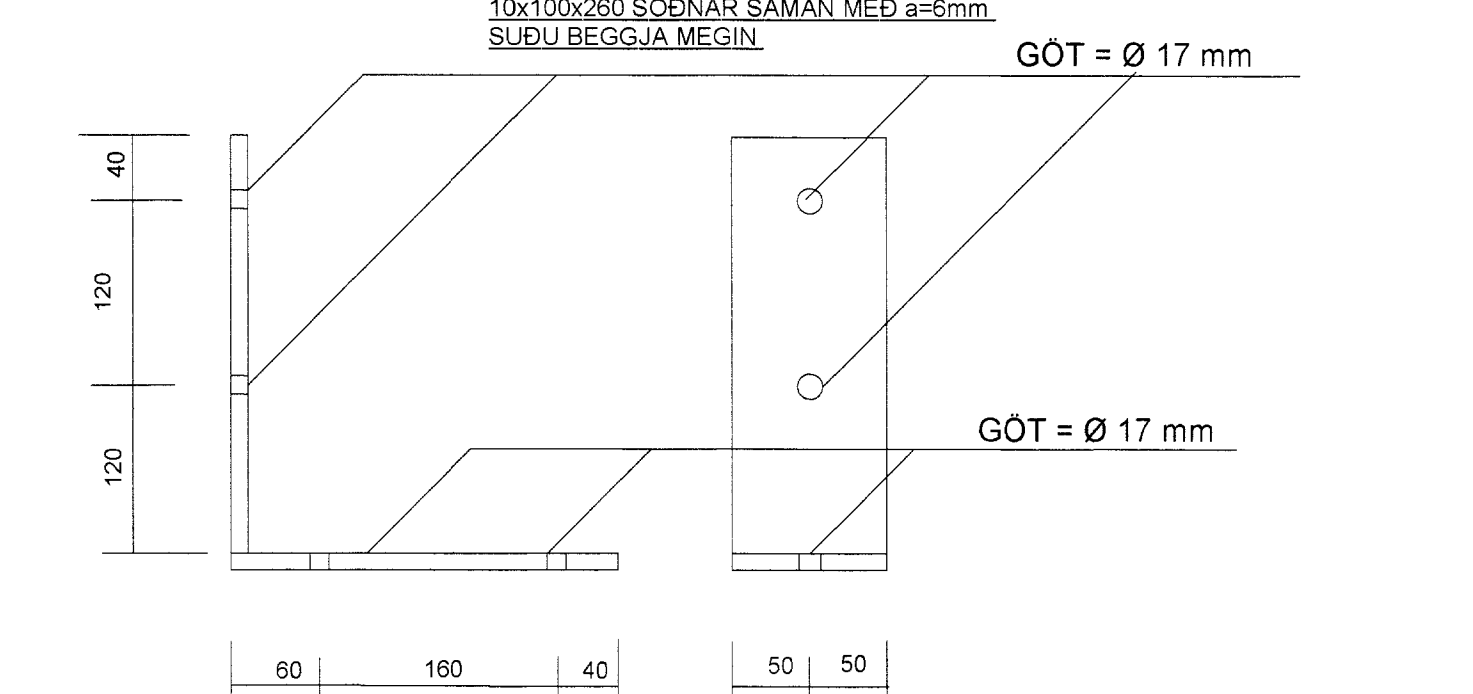

TEIKN NR. 1.02	Tæknavangur ehf. Kirkjustétt 26, 113 Reykjavík Sími: 564 22 44, Netf. mg.tv@vortex.is
KVARÐI: 1:50, 1:5 DAGS. NÓV. 2005	
HANNAD: MG	VERKEFNI: KERHRAUN 2-GRIMSNESI, HRAUNHOLT 44
TEIKNAD: MG	BURÐARVIRKI: TIMBURGRINDUR, SAMSETNINGAR
YFIRFARID: Magnús Gylfason KT 201251-4189	