




GRUNNMYND AF UNDIRSTÖÐUM MKV. 1:50

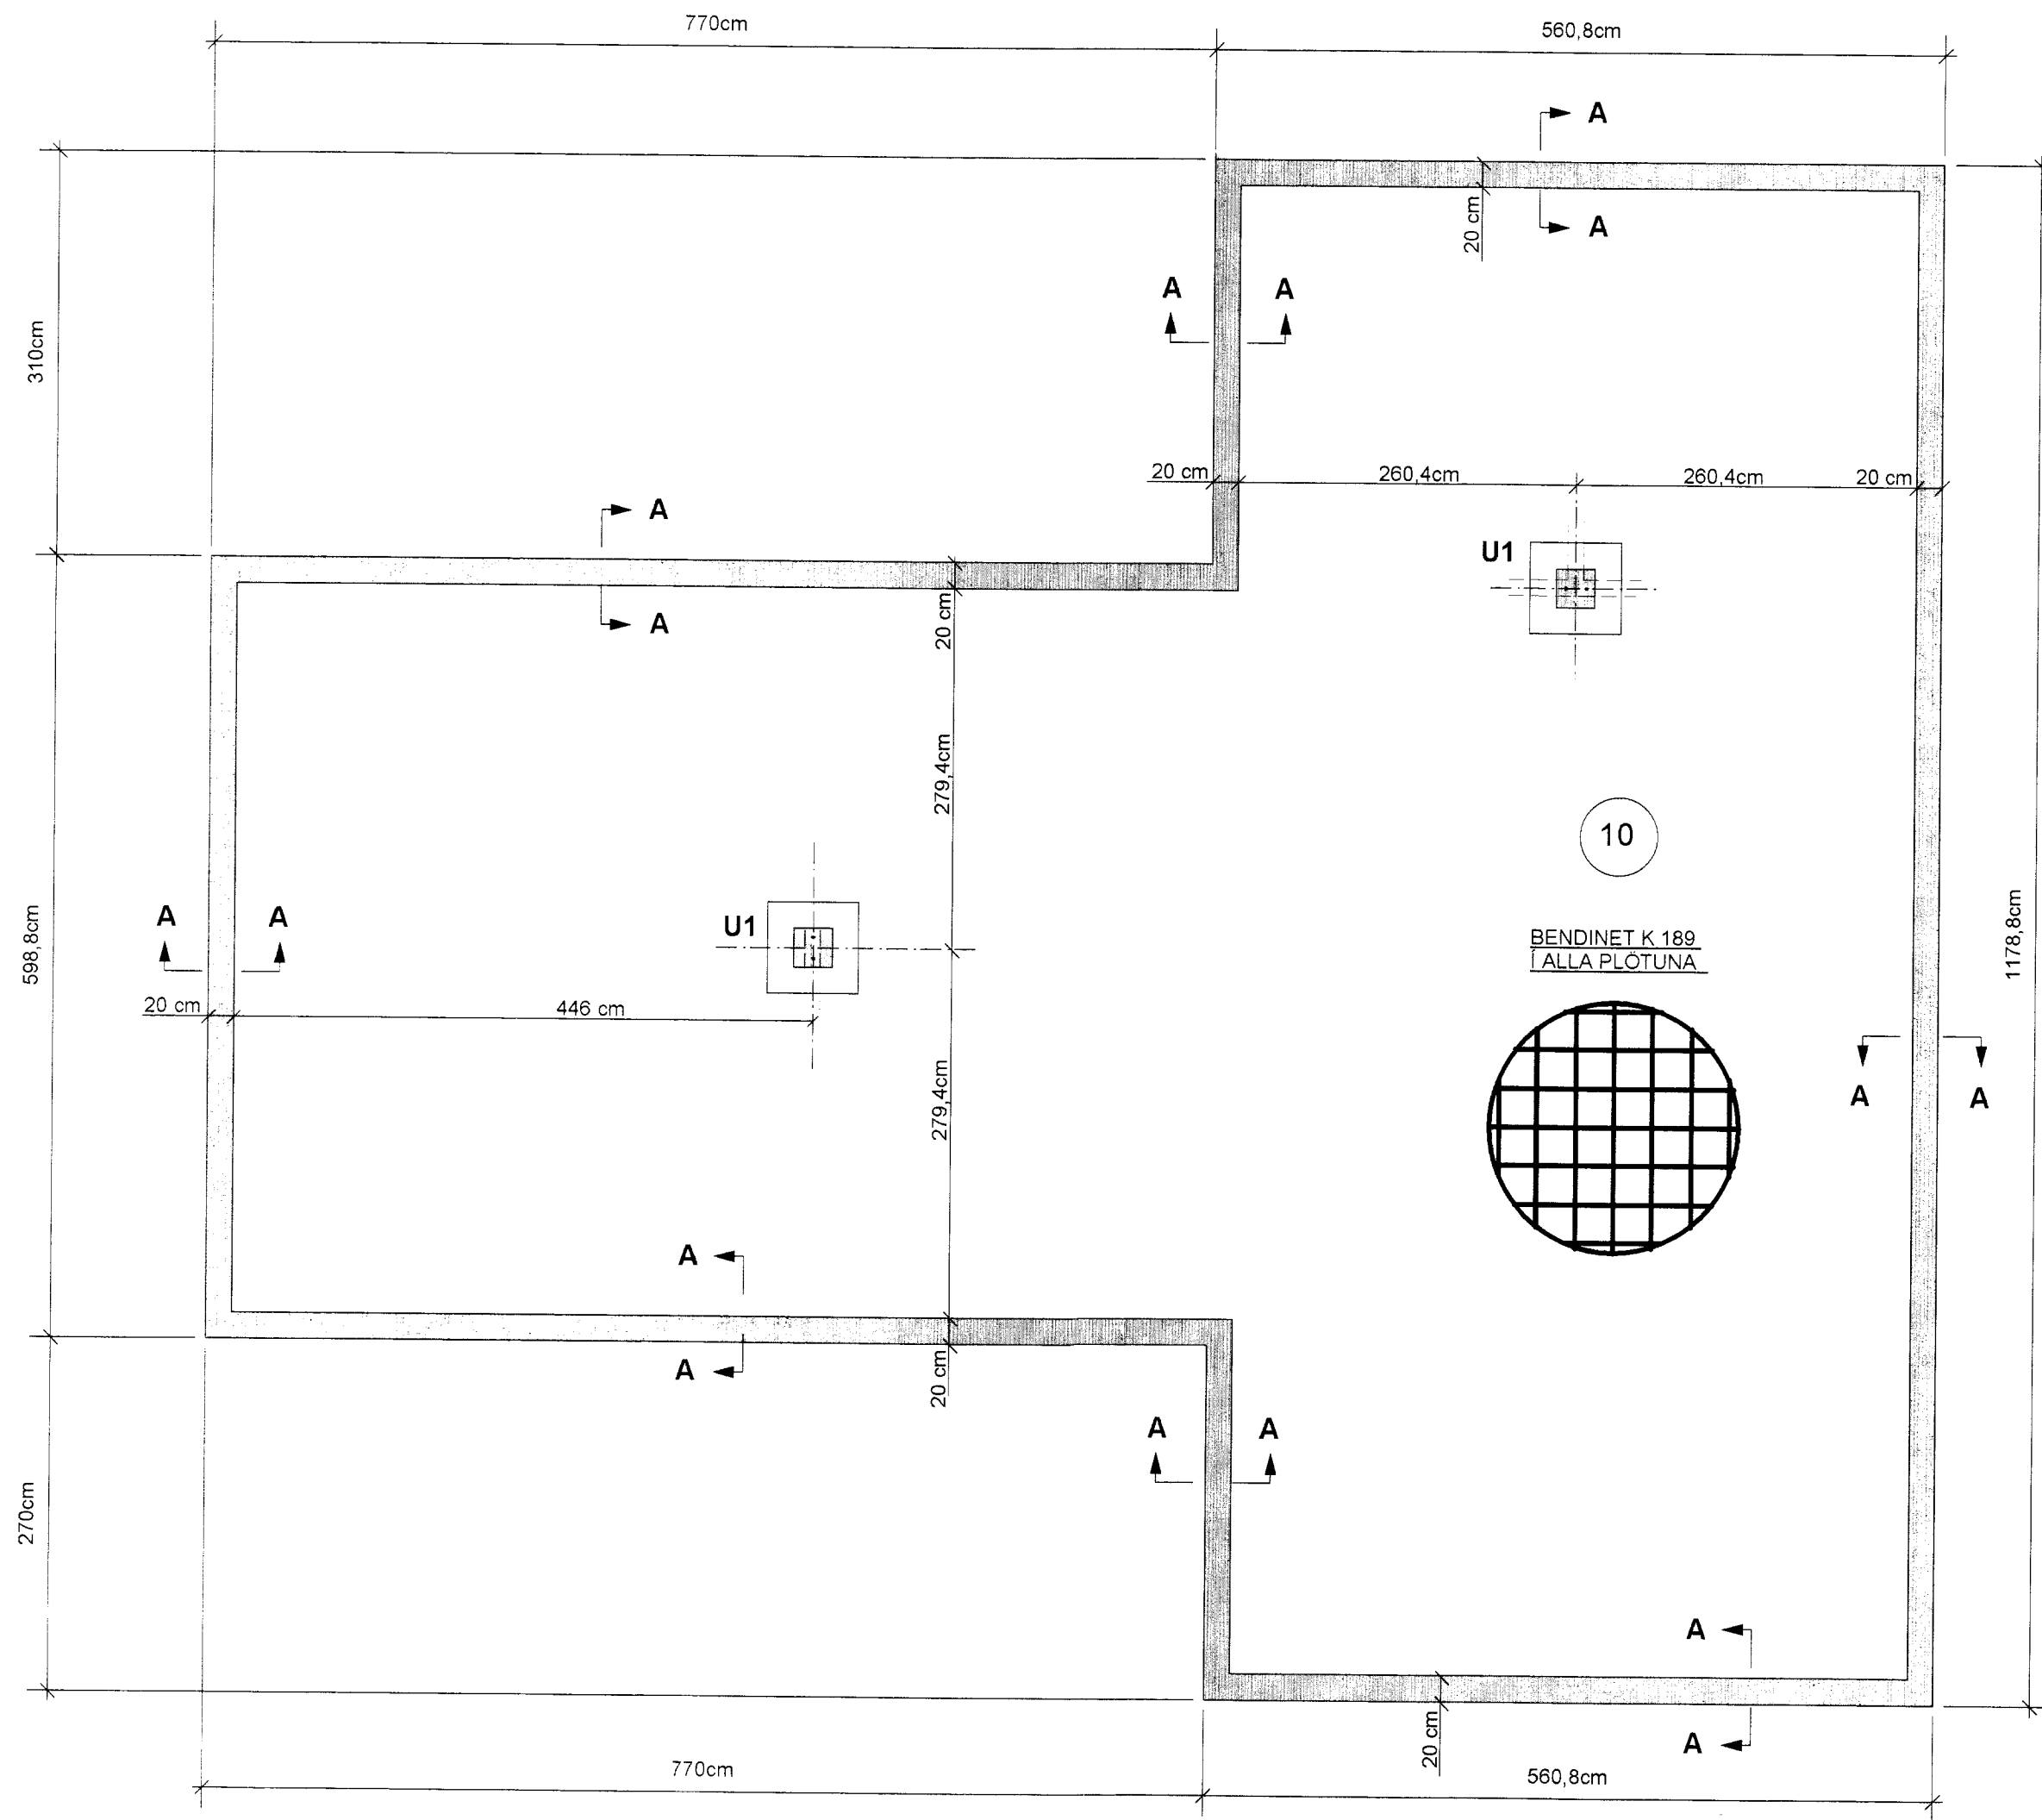

SNID A-A MKV. 1:10

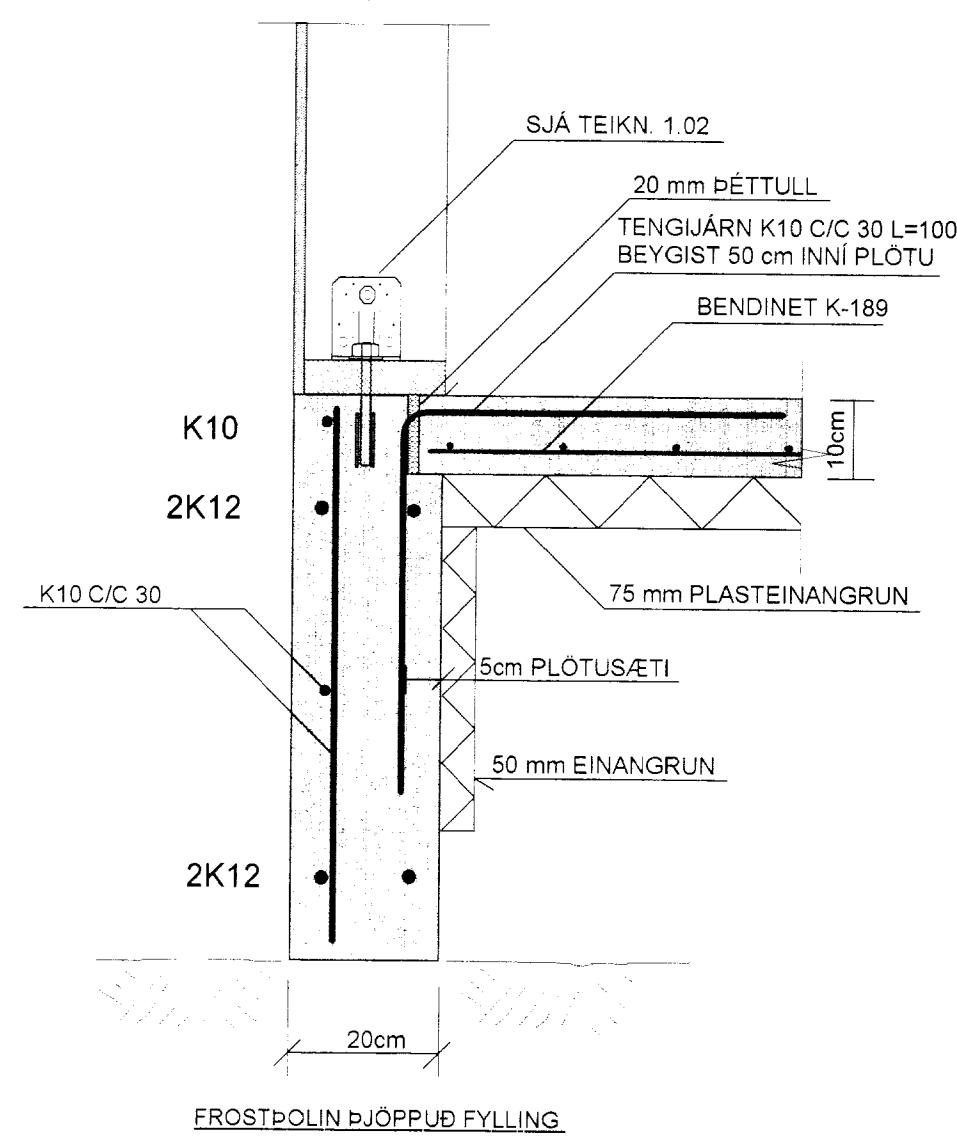

SÚLUUNDIRSTAÐA : U1 , MKV. 1:10

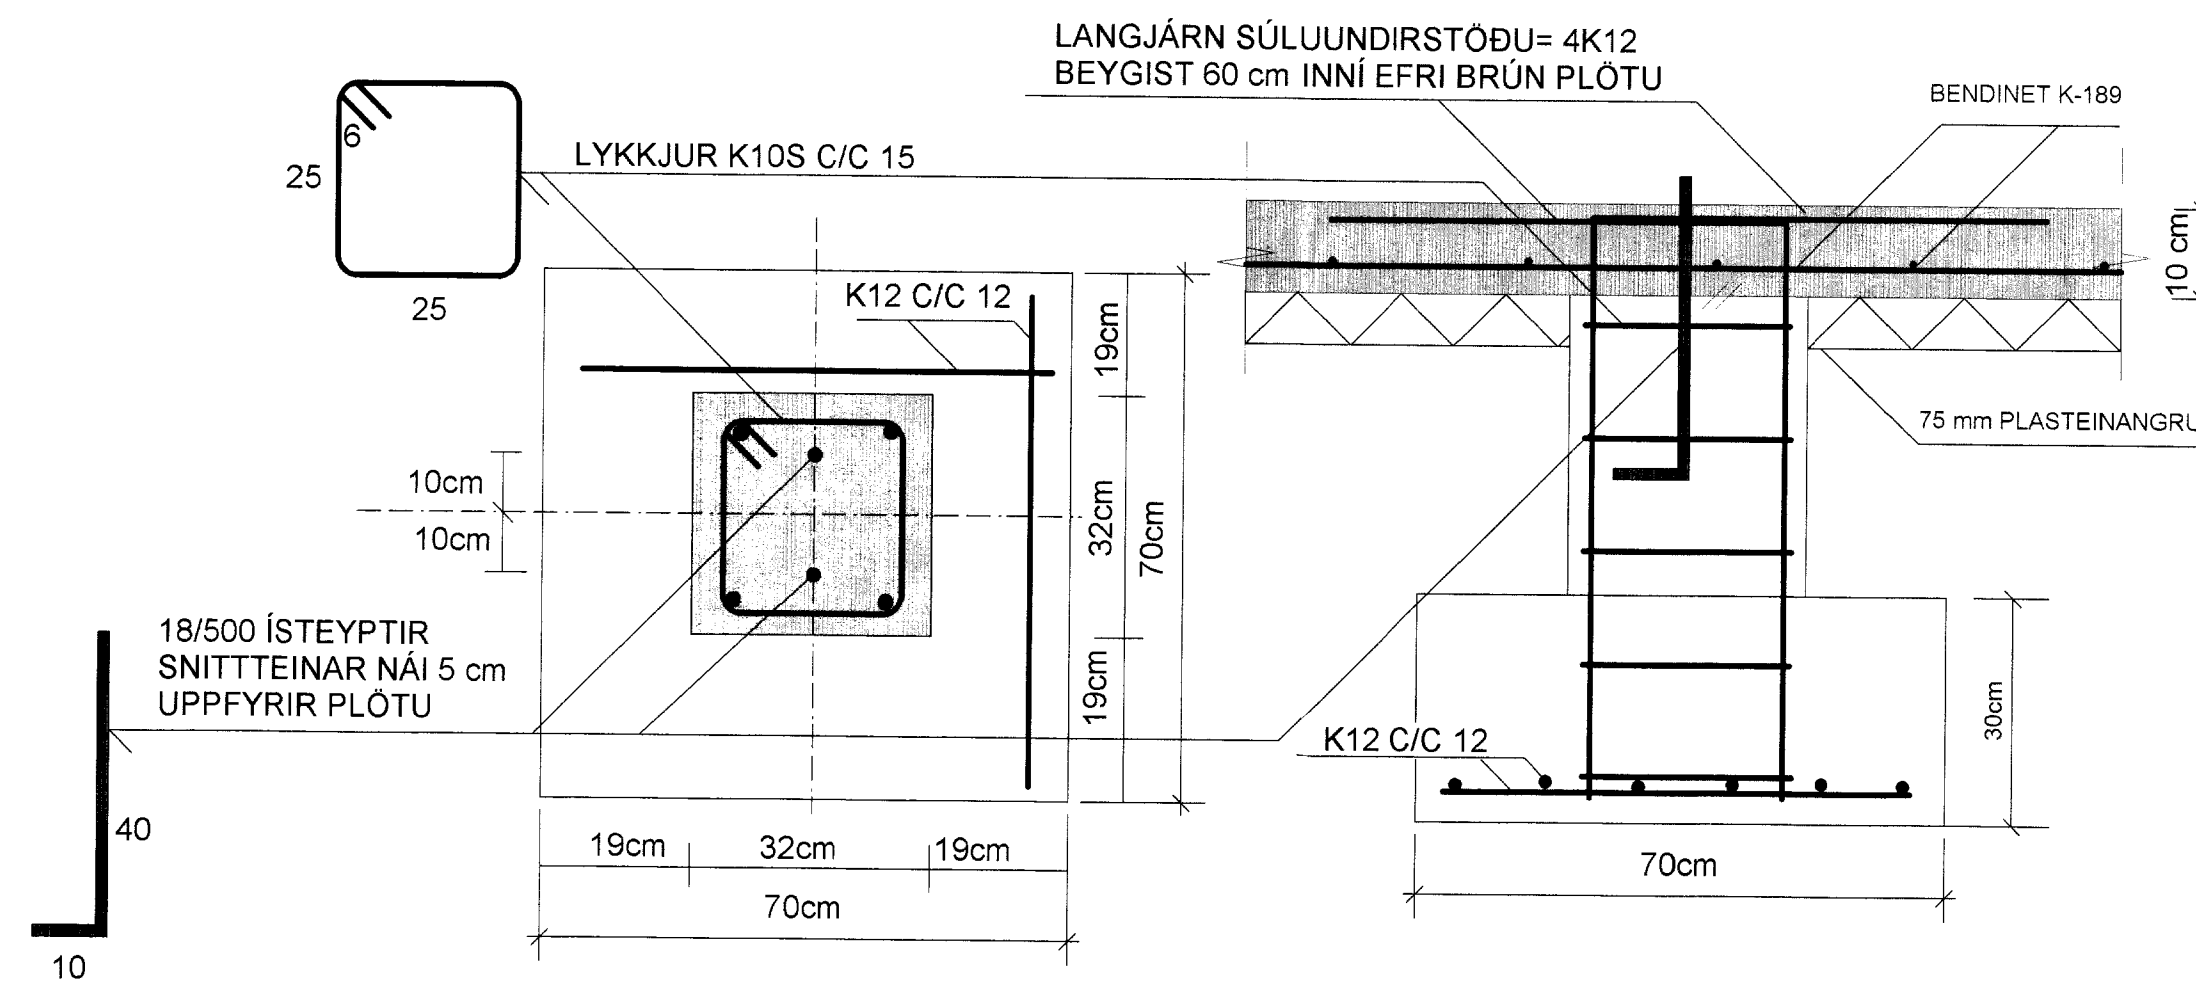

SKÝRINGAR:

STEINSTEYPA: UNDIRSTÖÐUR OG BOTNPLATA S-250  
LOFTINIHALD SÉ 5-6% OG VS-TALA SÉ MINNI EN 0.55



STEYPUSTRYKTARSTÁL: KS-40S  
BOTNPLATA ER 10cm Á ÞYKKT.  
Í ALLA BOTNPLOTUNA ER BENDINET K-189 EÐA  
EINFOLD JÄRNAGRIND K10 C/C 30  
SETJA SKAL 3cm STEINA UNDIR GRINDINA ÞÁÐ ÞÉTT AÐ HÚN SÉ  
Í JAFNRI HÆÐ MIÐAÐ VIÐ YFIRBORD PLOTU.  
ÞETTA ER MJÖG MIKILVÆGT VEGNA GÖLFHITALAGNA SEM  
STEYPTAR VERÐA Í PLOTUNA (SJÁ LAGNATEIKNINGAR)

UNDIR ALLA BOTNPLOTUNA ER LAGT 75 mm EINANGRUNARPLAST,  
NIDUR MEÐ SÖKKLUM KEMUR EINANGRUN EINSOG SYNT ER Á SNIDUM

UNDIRSTÖÐUR STANDA Á FROSTPOLINNI FÝLLINGU SEM ÞJAPPA SKAL  
LÖGUM ÞÁÐ VEL AÐ EFTIRFARANDI SKILYRÐUM SÉ FULLNÆGT.  
E2> 100 MPA OG HLUTFALLIÐ E2/E1< EÐA =2.5  
HÆÐ FÝLLINGARÞÚÐA SÉ MINNST U.P. B 60 cm UNDIR BOTNPLOTU

FÝLLINGAR INNI GRUNN SKAL ÞJAPPA Í 30cm LÖGUM  
MEÐ STÖRUM VIBRÖSLEÐA OG VÆTA VEL Á MILLI LAGA

ALLAR MÁLSETNINGAR ERU Í SENTIMETURUM  
ALLIR KÓTAR ERU Í METRUM

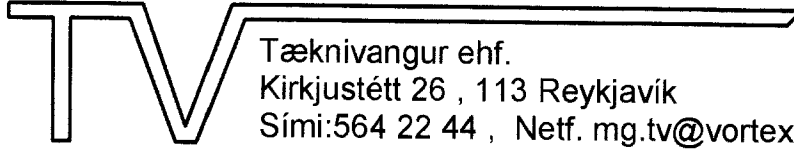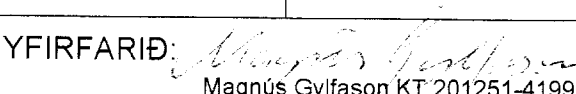TEIKN.NR. 1.01	 Tækniangur ehf. Kirkjustétt 26, 113 Reykjavík Sími:564 22 44, Netf. mg.tv@vortex.is
KVARDI: 1:50, 1:10	
DAGS. SEPT.2005	
HANNAÐ: MG	VERKEFNI: KERHRAUN 2-GRÍMSNESI, HRAUNHOLT 45
TEIKNAD: MG	BURÐARVIRKI: UNDIRSTÖÐUR, GRUNNMYND, SNID OG SKÝRINGAR
YFIRFARID:	 Magnús Gylfason KT 201251-4199