



ÚTLIT AUSTUR

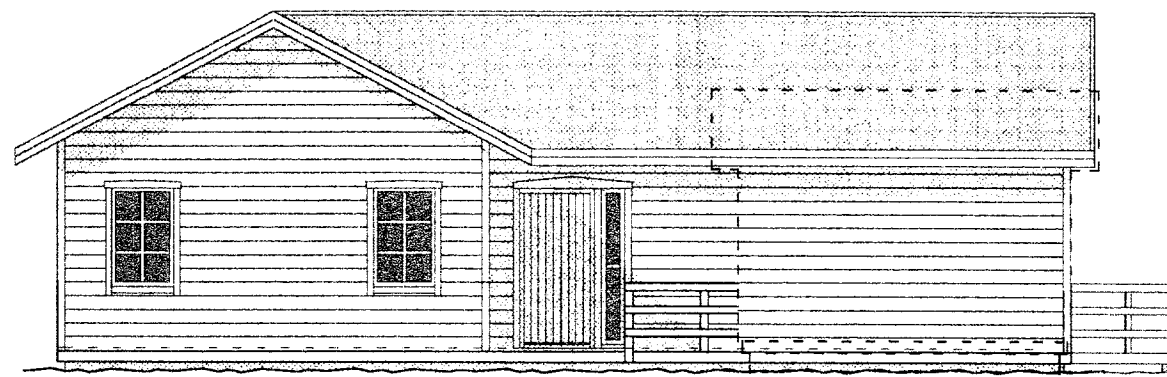


ÚTLIT NORÐUR

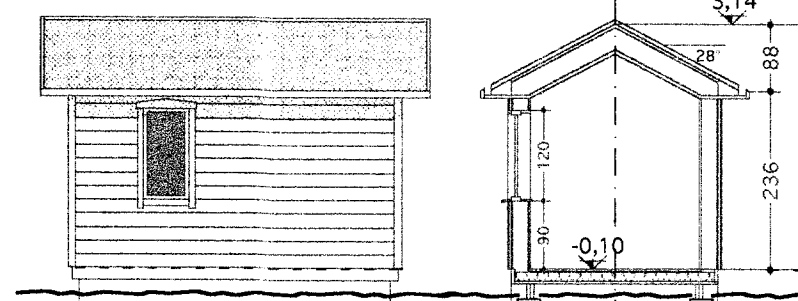


ÚTLIT GEYMSLU - HLIÐ

SNEIÐING C-C


Samþykkt
 2005
 Hólmur Ólafsson
 Byggingarfulltrúi uppsveita Arnessýslu

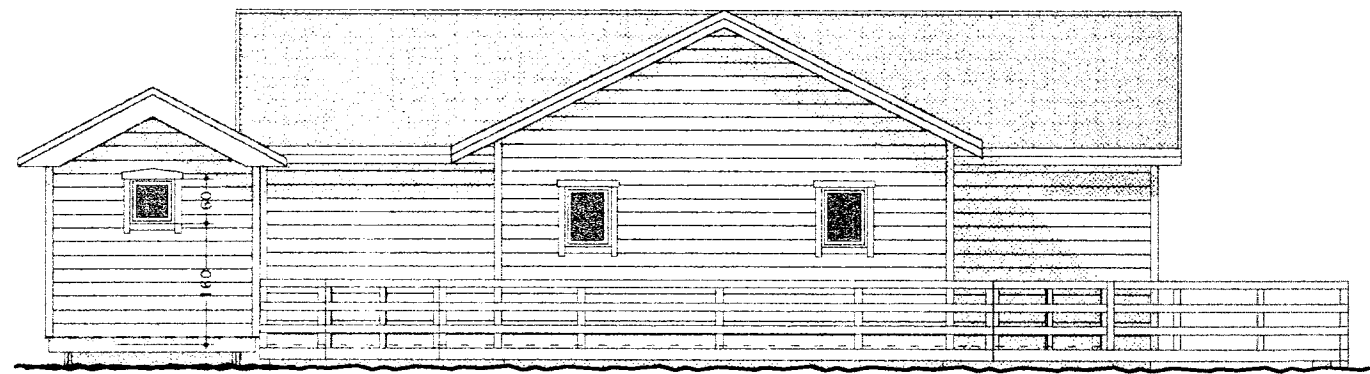


ÚTLIT VESTUR

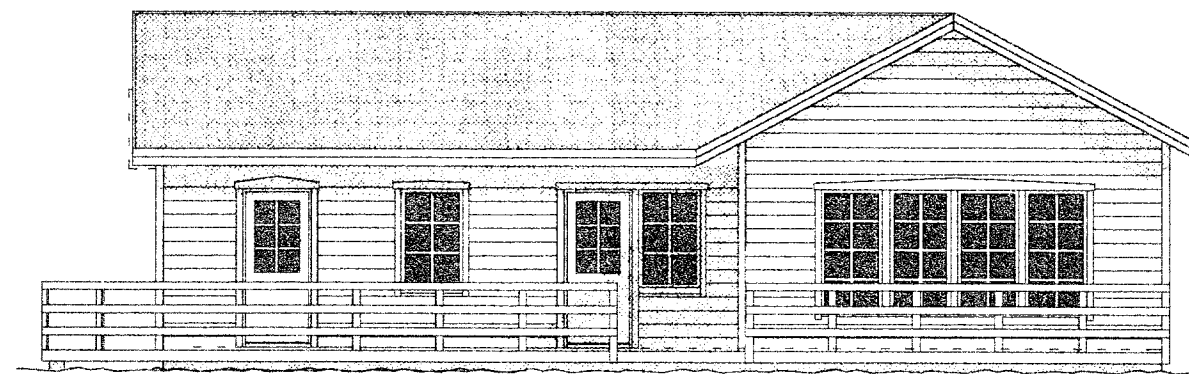


ÚTLIT SUÐUR

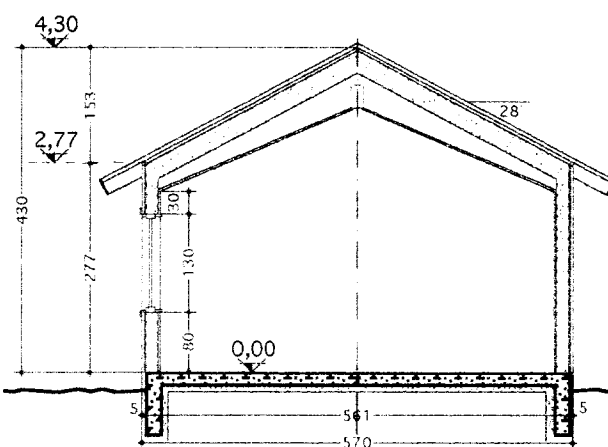


SNEIÐING B-B

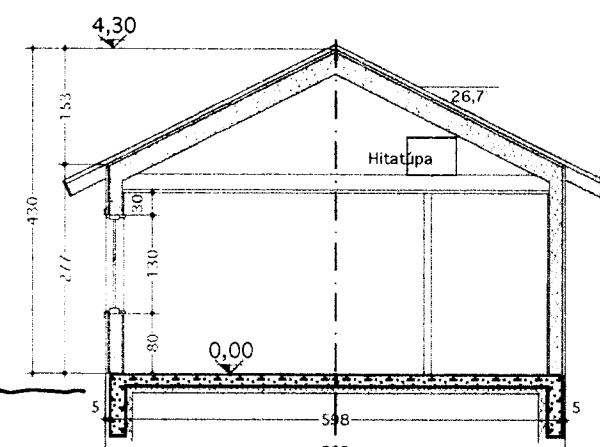

SNEIÐING A-A

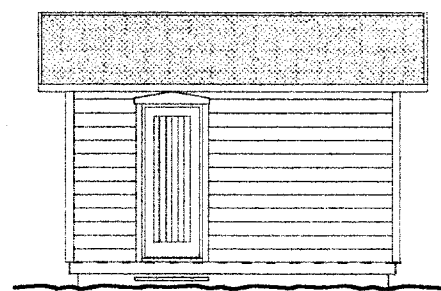

ÚTLIT GEYMSLU - HLIÐ

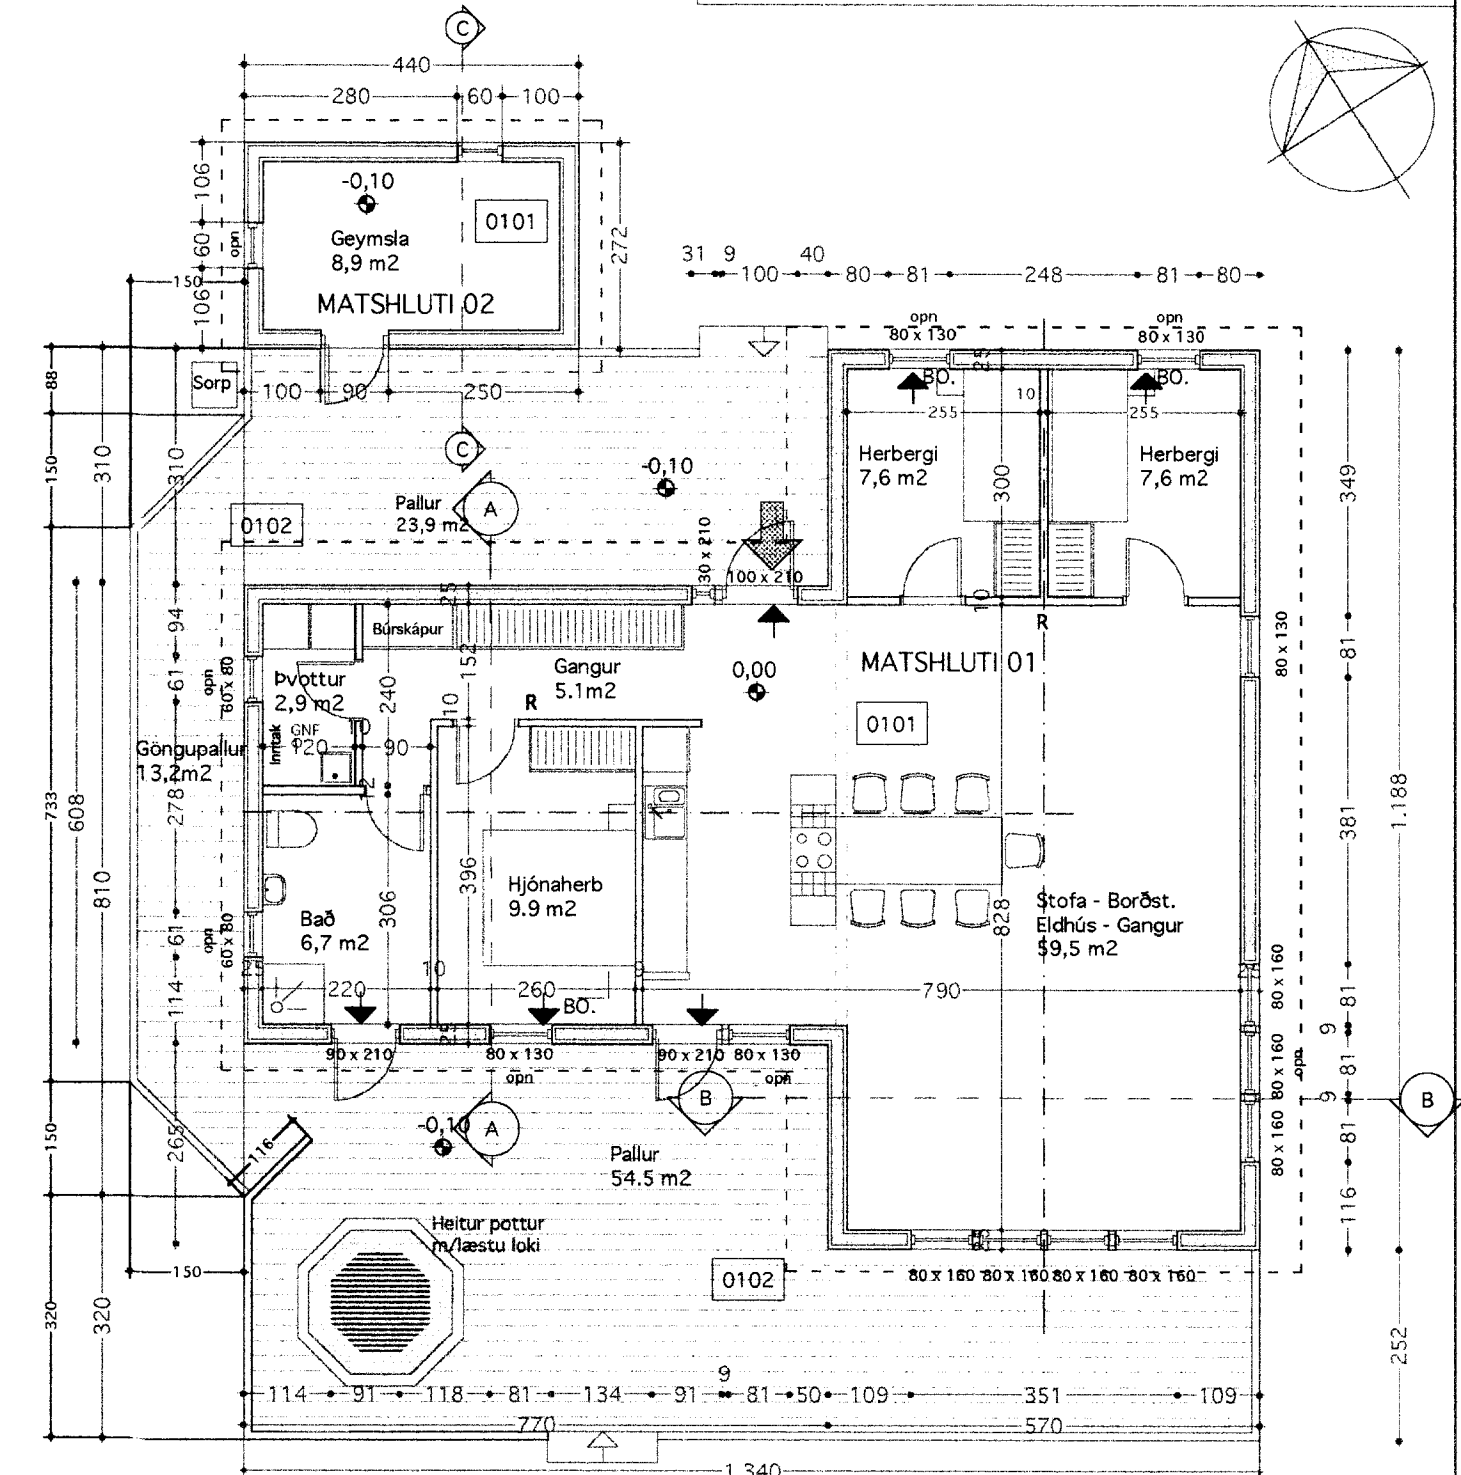

GRUNNMYND BÚSTAÐAR OG GEYMSLU

Lýsing:

Húsið er innflutt einingahús úr timbri, frá Svíþjóð. Það er byggt á steyptri plötu. Útveggir eru einangraðir með 170 mm steinull og klæddir með láréttri bjálkaklæðningu - litur brúnn. Einnig eru gluggar og þakbrúnir brún.

Þakið er einangrað með 240 mm steinull og klætt með stölluðu þakstáli, í grænum, rauðum eða svörtum lit. Pallar eru úr gagnvörðu timbri.

Í gluggum er þrefalt gler. Upphitun er með ofnum og gólfgeislum.

Flatarmál hússins er 114,6 m². Rúmmálið er 405 m³. Pallar eru samtals 78,4 m² + göngupallur 13,2m². Lóðin er 6,415 m².

Á lóðinni er stakt geymslúhús sem er 12,0 m² og 33,6 m³. Það er byggt á sama hátt og aðalhúsið, en er með timburgólf á dregurum. Það er óeinangrað.

1500 lítra rotþró ásamt 15-20 m siturlögn er við húsið.


Furupanell á veggjum í stofu og borðstofu. Aðrir veggir klæddir með gífsplötum - ath í baðherbergi og þvottaherbergi eru vatnsheldar gífsplötur. Öll hallandi loft klædd með panel. Lárétt loft klædd gífsplötum. Parkett á gólfum stofu, borðstofu og herbergjum. Flísar á gólfum baðherbergis og þvottar. Hitatúpa í þakrymi yfir þvotti.

Breyting 27.09.'05:
 Hús nr. 5 stækkar um 7,1 m². Er nú 114,6 m².
 Gluggamál hafa breyst.
 Afstöðumynd endurgerð.

Flóttaleið
 BO Björgunarop
 R Reykskjynjari

Breyting í nív. '05
 Innra skipulag breytist
 Bætt við gönguleið milli palla - 13,2m²
 og 180cm háan skjólvegg við heitan pott

Breyting 06.02.'06
 180 cm skjólveggur við heitan pott fellur niður
 ásamt arni og reykháfi
 Ýmsar lagfæringar á telkingum,
 án breytinga á rúmmáli eða flatarmáli húsanna.

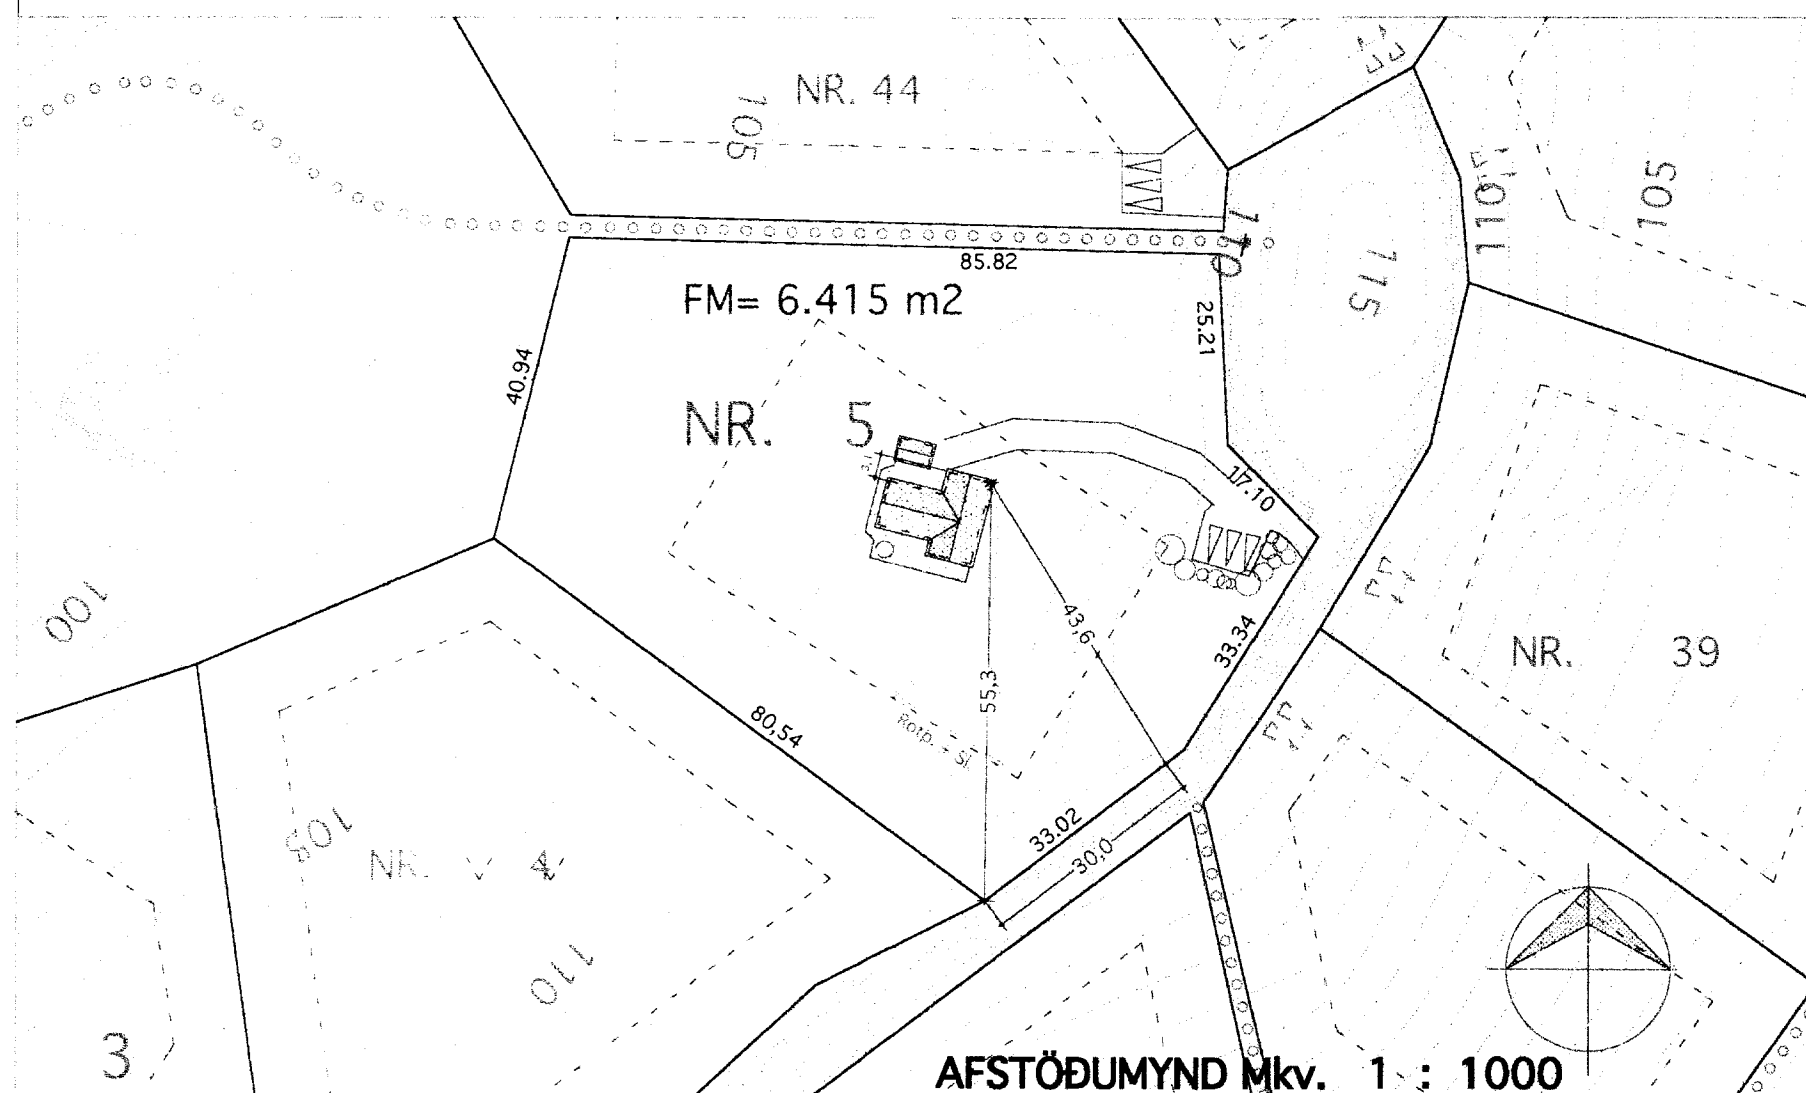

AFSTÖÐUMYND Mkv. 1 : 1000

VINNUSTOFA
 KÓPAVOGI

SÍMI & FAX (354) 554 0115

VESTURVÖR 9
 vífillark@simnet.is

VÍFILL MAGNÚSSON ARK. 171238-4639

HALLA HANNESDÓTTIR TT. 220851-7889

HEITI Frístundahús í Kerhrauni - Grímsnesi - Lóð nr. 5
 EIGN Ægisauður ehf.
 TEIKN Grunnmynd - Sneiðingar - Útlit - Afstöðumynd
 Mkv. 1 : 100

DAGS. 27.07.'05
 TEIKN. HH. VM.
 SAMP.
 BREYTT. 27.09.'05
 nív. '06-06.02.'06

5-01

Véðell