

## SKÝRINGAR

ÖLL MÁL ERU Í mm. OG ERU Í MIÐJA DÓS EÐA BÚNAÐ  
LAGNIR ERU FLESTAR HULDAR PLASTPÍPULAGNIR Ø16mm  
ÍDREGNAR 3x1,5mm<sup>2</sup> PLASTVÍR


TENGLAR ERU INNFELLDIR AF SCHUKO GERÐ T.D. FRÁ  
BERKERE, GIRA EÐA SIEMENS  
ROFAR SÉU FRÁ SAMA FRAMLEIÐANDA

HÆÐ ROFA SÉ 1100 EN HÆÐ TENGLA SÉ 200  
NEMA TENGLA Í ELDHÚSI SÉ 1100  
OG TENGILL FYRIR ELDAVÉL SÉ Í H200  
HÆÐ VEGGLJÓSA SÉ 1600 OG ÚTILJÓSA 1800

NEMA ANNARS SÉ GETIÐ Á TEIKNINGUM  
TENGLAR Í ELDHÚSI STAÐSETJIST NÁNAR  
SAMKVÆMT INNRÉTTINGATEIKNINGUM

----- LÖGN Í GÓLFI

- ① INNFELLD HÚSTAFLA T.D. HAGER VU36C
- ② kWh-MÆLIR STAÐSETTUR UTAN Á BÚSTAÐNUM (INNFELDUR)
- ③ TENGIBOX FYRIR JARÐSKAUT (150x150)mm
- ④ JARÐSKAUT (SÖKKULSKAUT) SAMKV. REGLUGERÐ.
- ⑤ 1x16mm<sup>2</sup> VÍR AÐ TÖFLU, PÍPA Ø20mm
- ⑥ Ø50mm PLP, NÁI ÚT FYRIR LÓÐARMÖRK
- ⑦ TENGILL FYRIR LOFTLJÓS STAÐSETTUR 100mm FRÁ LOFTI
- ⑧ VEGGLJÓS MEÐ TOGROFA, STAÐSETJIST NÁNAR SAMKVÆMT  
INNRÉTTINGATEIKNINGUM
- ⑨ LJÓSNEMI STÝRIR ÚTILJÓSUM (VALROFI VIÐ TÖFLU)
- ⑩ AÐ TV-TENGLI Á SVEFNLOFTI
- ⑪ AÐ LOFTNETUM
- ⑫ MÓGULEIKI FYRIR GARÐLÝSINGU, PÍPA Ø20mm
- ⑬ 1x6mm<sup>2</sup> VÍR AÐ TÖFLU, PÍPA Ø20mm Í GÓLFI
- ⑭ LÖGN AÐ HÚSTÖFLU ①
- ⑮ HITANEMI H140 LÖGN AÐ HÚSTÖFLU ①

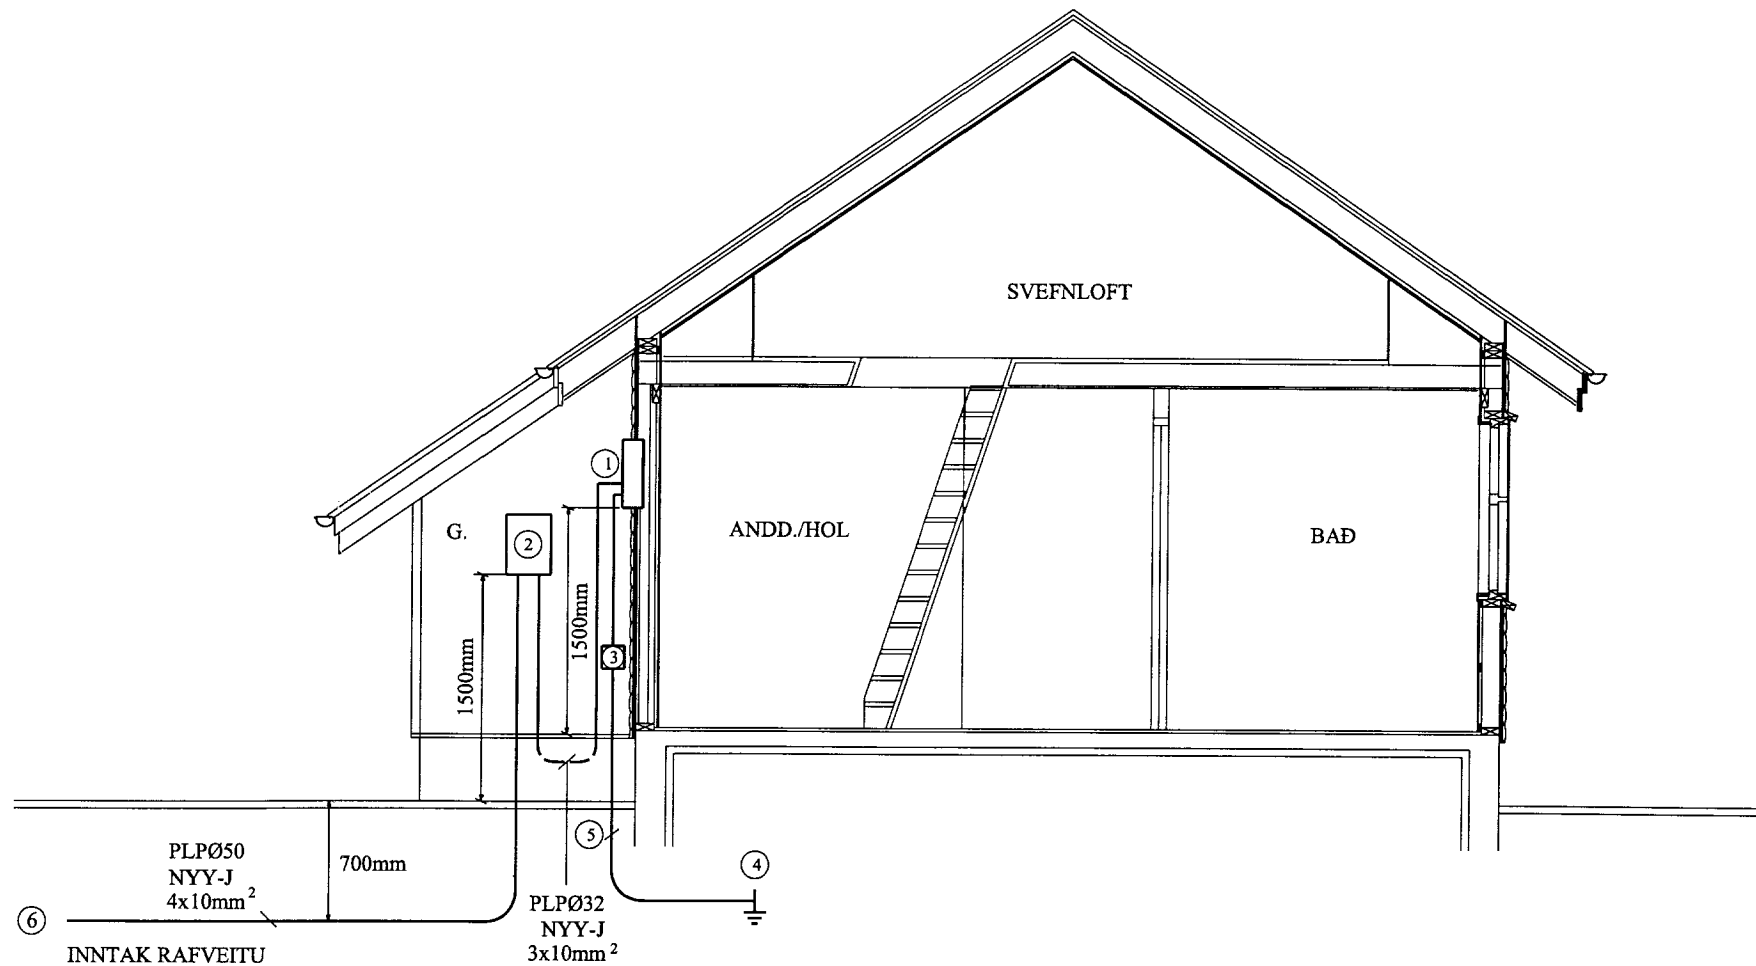

SNIÐ A-A Mkv.1:50

RAFMIÐSTÖÐIN SF. HÖNNUN OG TÆKNIRÁÐGJÖF  
FRAMNESVEGI 19, REYKJANESBÆ



VERKHEITI				SUMARHÚS Á LÓÐ 6, KERHRAUNI, GRÍMSNESI	
HEITI TEIKNINGAR				SKÝRINGAR OG SNIÐ	
HANNAB				TEIKNAD	YFIRFARID
GBG				ÖS	DAGS. APRÍL 2005
RAFLAGNAHÖNNUÐUR				SAMRÆMINGARHÖNNUÐUR	
271152-5589				KT:	
VERK NR.				05-108	
TEIKN. NR.				R- 02	
KVARDI				1:50	